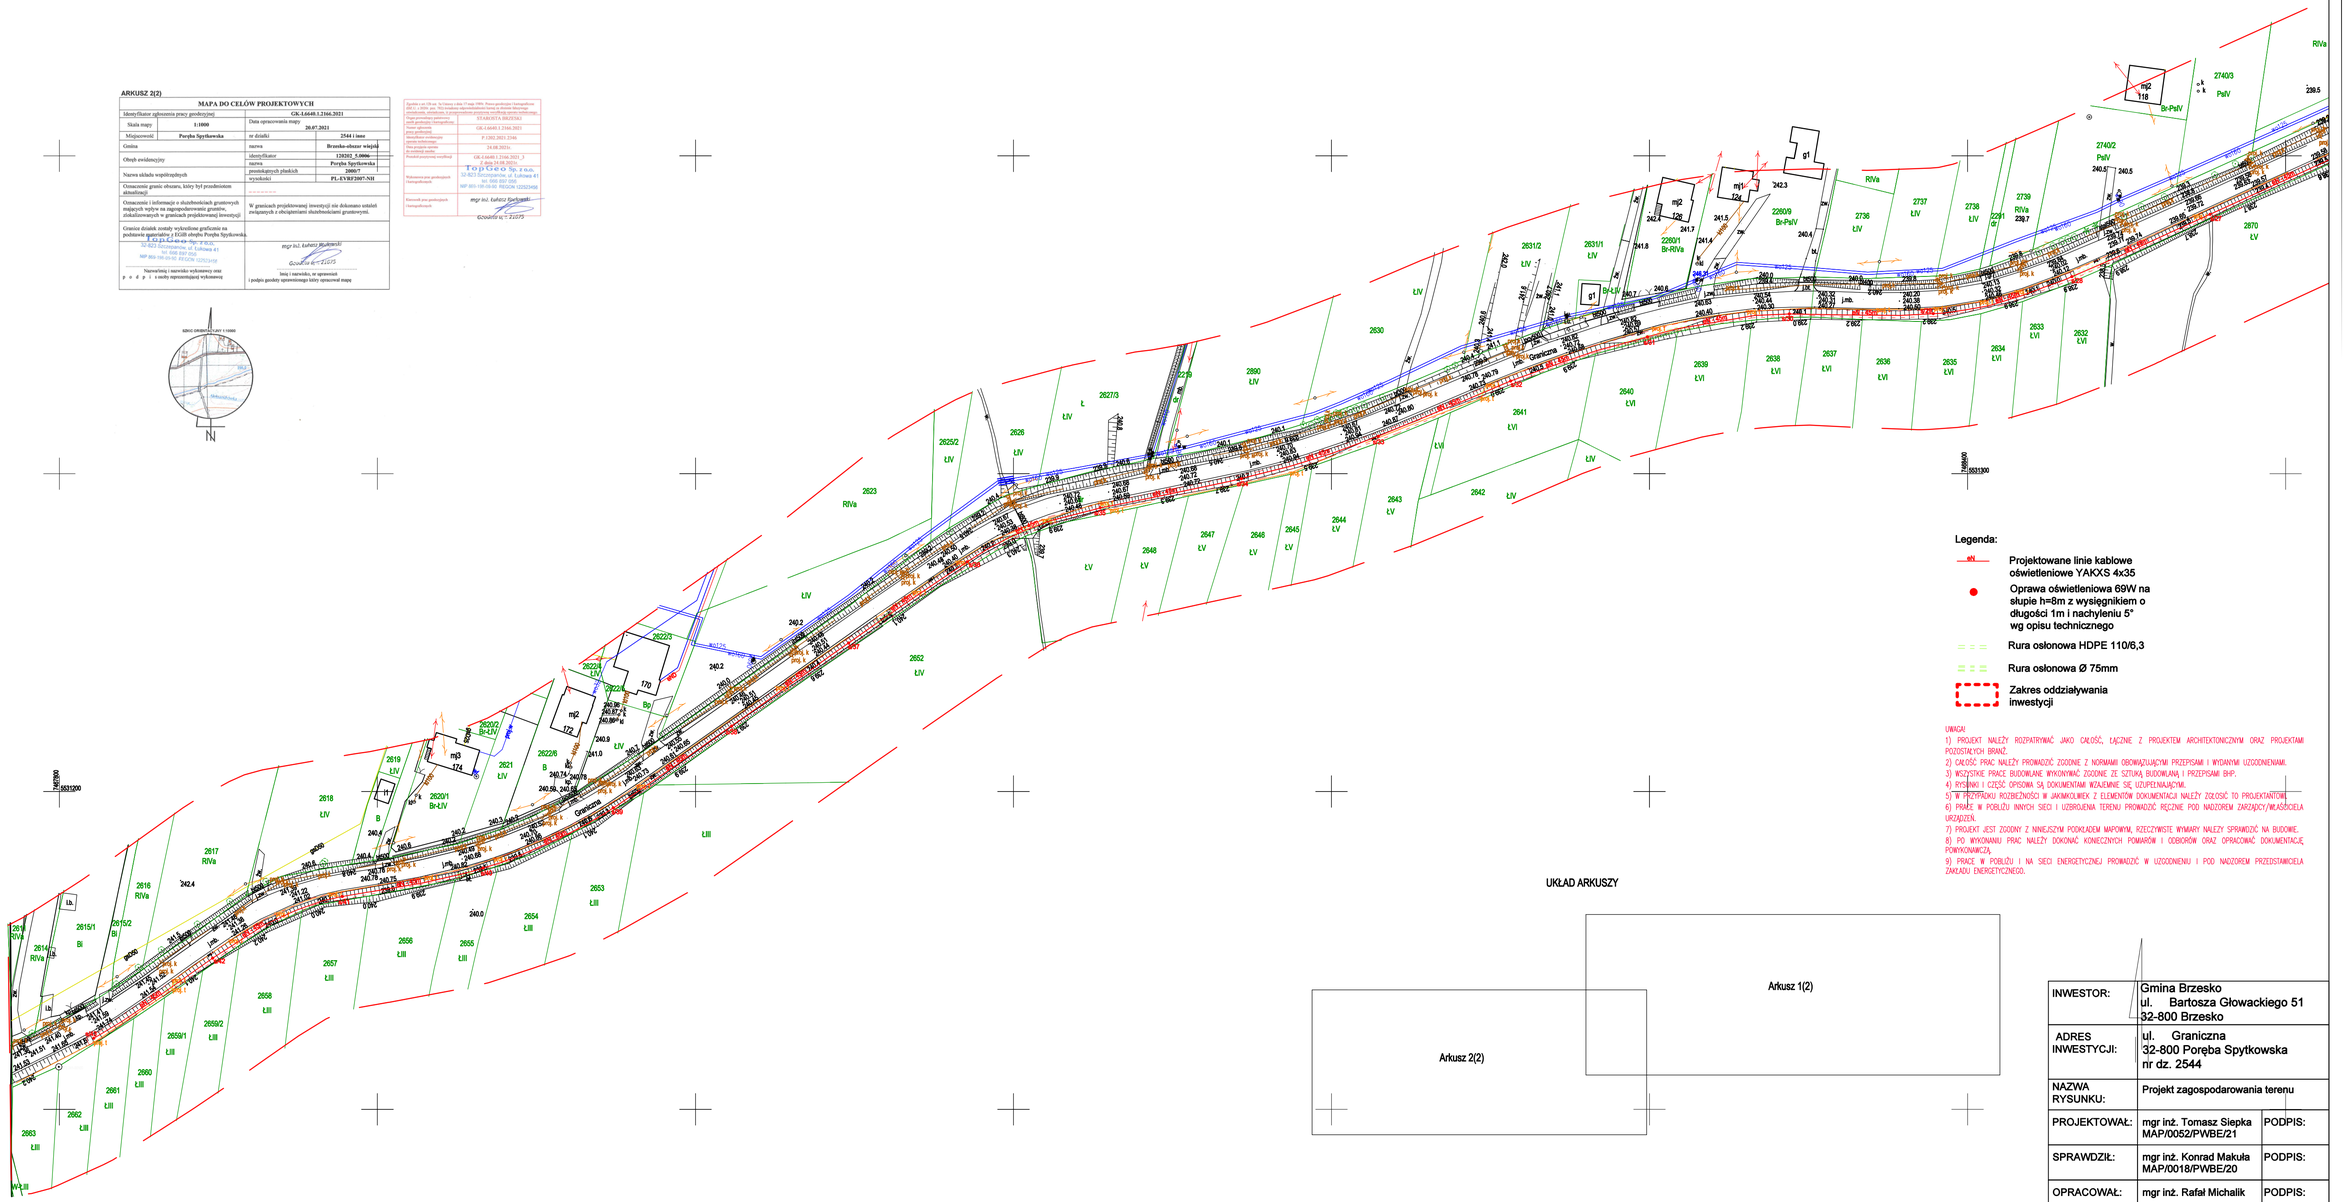
ARKUSZ 2(2)
MAPA DO CELÓW PROJEKTOWYCH
Identyfikator zgłoszenia pracy geodezyjnej: GK.6640.1.2166.2021
Skala mapy: 1:1000
Data opracowania mapy: 20.07.2021
Miejscowość: Poręba Spytkowska
nr działki: 2544 i inne
Gmina
nazwa: Bronków-obszar wiejski
identyfikator: 120202_5.0006
Obręb ewidencyjny
nazwa: Poręba Spytkowska
Nazwa układu współrzędnych
Oznaczenie granic obszaru, który był przedmiotem aktualizacji
Oznaczenie i informacje o służebnościach gruntowych mających wpływ na zagospodarowanie gruntów, zlokalizowanych w granicach projektowanej inwestycji
W granicach projektowanej inwestycji nie dokonano ustaleń związanych z obciążeniami służebnościami gruntowymi.
Granice działek zostały wykreślone graficznie na podstawie materiałów z EGiB obrębu Poręba Spytkowska.
Topgeo Sp. z o.o.
Gołowackiego 51
32-800 Brzesko
Nazwa/firma i nazwisko wykonawcy oraz pełna reprezentacja wykonawcy
mgr inż. Łukasz Rychlewski
Geodeta nr uprawnień 21075
data i nazwisko, nr uprawnień i podpis geodety uprawnionego który opracował mapę
Zgodnie z art. 12b ust. 3a Ustawy z dnia 17 maja 1989r. Prawo geodezyjne i kartograficzne (tekst j. z 2020r. poz. 1633 ze zmianami) wyrażam zgodę na udostępnienie niniejszej mapy do celów projektowych.
Organ prowadzący zasób geodezyjny i kartograficzny
STAROSTA BRZESKI
Numer sprawy
GK.6640.1.2166.2021
Data wpływu wniosku
Identyfikator wniosku
P.1502.2021.2166
Data przyjęcia zasobu do ewidencji zasobu
24.08.2021r.
Poziom jakości
GK.6640.1.2166.2021_3
z dnia 24.08.2021r.
Wykonawca prac geodezyjnych i kartograficznych
Topgeo Sp. z o.o.
32-827 Zakrzów, ul. Gołowackiego 41
tel. 606 092 163
NIP 873-198-08-60 REGON 122523456
Kierownik prac geodezyjnych i kartograficznych
mgr inż. Łukasz Rychlewski
Geodeta nr uprawnień 21075
SZKIC ORIENTACYJNY 1:10000
N
Legenda:
Projektowane linie kablowe oświetleniowe YAKXS 4x35
Oprawa oświetleniowa 69W na słupie h=8m z wysięgnikiem o długości 1m i nachyleniu 5° wg opisu technicznego
Rura osłonowa HDPE 110/6,3
Rura osłonowa Ø 75mm
Zakres oddziaływania inwestycji
UWAGA!
1) PROJEKT NALEŻY ROZPATRYWAĆ JAKO CAŁOŚĆ, ŁĄCZNIE Z PROJEKTEM ARCHITEKTONICZNYM ORAZ PROJEKTAMI POZOSTAŁYCH BRANŻ.
2) CAŁOŚĆ PRAC NALEŻY PROWADZIĆ ZGODNIE Z NORMAMI OBOWIĄZUJĄCYM PRZEPISAMI I WYDANYM UZGODNIENIAMI.
3) WSZYSTKIE PRACE BUDOWLANE WYKONYWAĆ ZGODNIE ZE SZTUKĄ BUDOWLANĄ I PRZEPISAMI BHP.
4) RYSUNKI I CZĘŚĆ OPISOWA SĄ DOKUMENTAMI WZAJEMNIE SIĘ UZUPEŁNIAJĄCYMI.
5) W PRZYPADKU ROZBIEŻNOŚCI W JAKIMKOLWIEK Z ELEMENTÓW DOKUMENTACJI NALEŻY ZGŁOSIĆ TO PROJEKTANTOWI.
6) PRACE W POBLIŻU INNYCH SIECI I UZBROJENIA TERENU PROWADZIĆ RĘCZNIE POD NADZOREM ZARZĄDCY/WŁAŚCICIELA URZĄDZEŃ.
7) PROJEKT JEST ZGODNY Z NINIEJSZYM PODKŁADEM MAPOWYM, RZECZYWISTE WYMIARY NALEŻY SPRAWDZIĆ NA BUDOWIE.
8) PO WYKONANIU PRAC NALEŻY DOKONAĆ KONIECZNYCH POMIARÓW I ODBIORÓW ORAZ OPRACOWAĆ DOKUMENTACJĘ POWYKONAWCZĄ.
9) PRACE W POBLIŻU I NA SIECI ENERGETYCZNEJ PROWADZIĆ W UZGODNIENIU I POD NADZOREM PRZEDSTAWICIELA ZAKŁADU ENERGETYCZNEGO.
UKŁAD ARKUSZY
Arkusz 1(2)
Arkusz 2(2)
INWESTOR: Gmina Brzesko ul. Bartosza Głowackiego 51 32-800 Brzesko
ADRES INWESTYCJI: ul. Graniczna 32-800 Poręba Spytkowska nr dz. 2544
NAZWA RYSUNKU: Projekt zagospodarowania terenu
PROJEKTOWAŁ: mgr inż. Tomasz Siepka MAP/0052/PWBE/21 PODPIS:
SPRAWDZIŁ: mgr inż. Konrad Makuła MAP/0018/PWBE/20 PODPIS:
OPRACOWAŁ: mgr inż. Rafał Michalik PODPIS:
ELEKTRYCZNA SKALA: 1:1000 DATA: 16.09.2021
PROJEKT BUDOWLANY NR RYSUNKU: E1