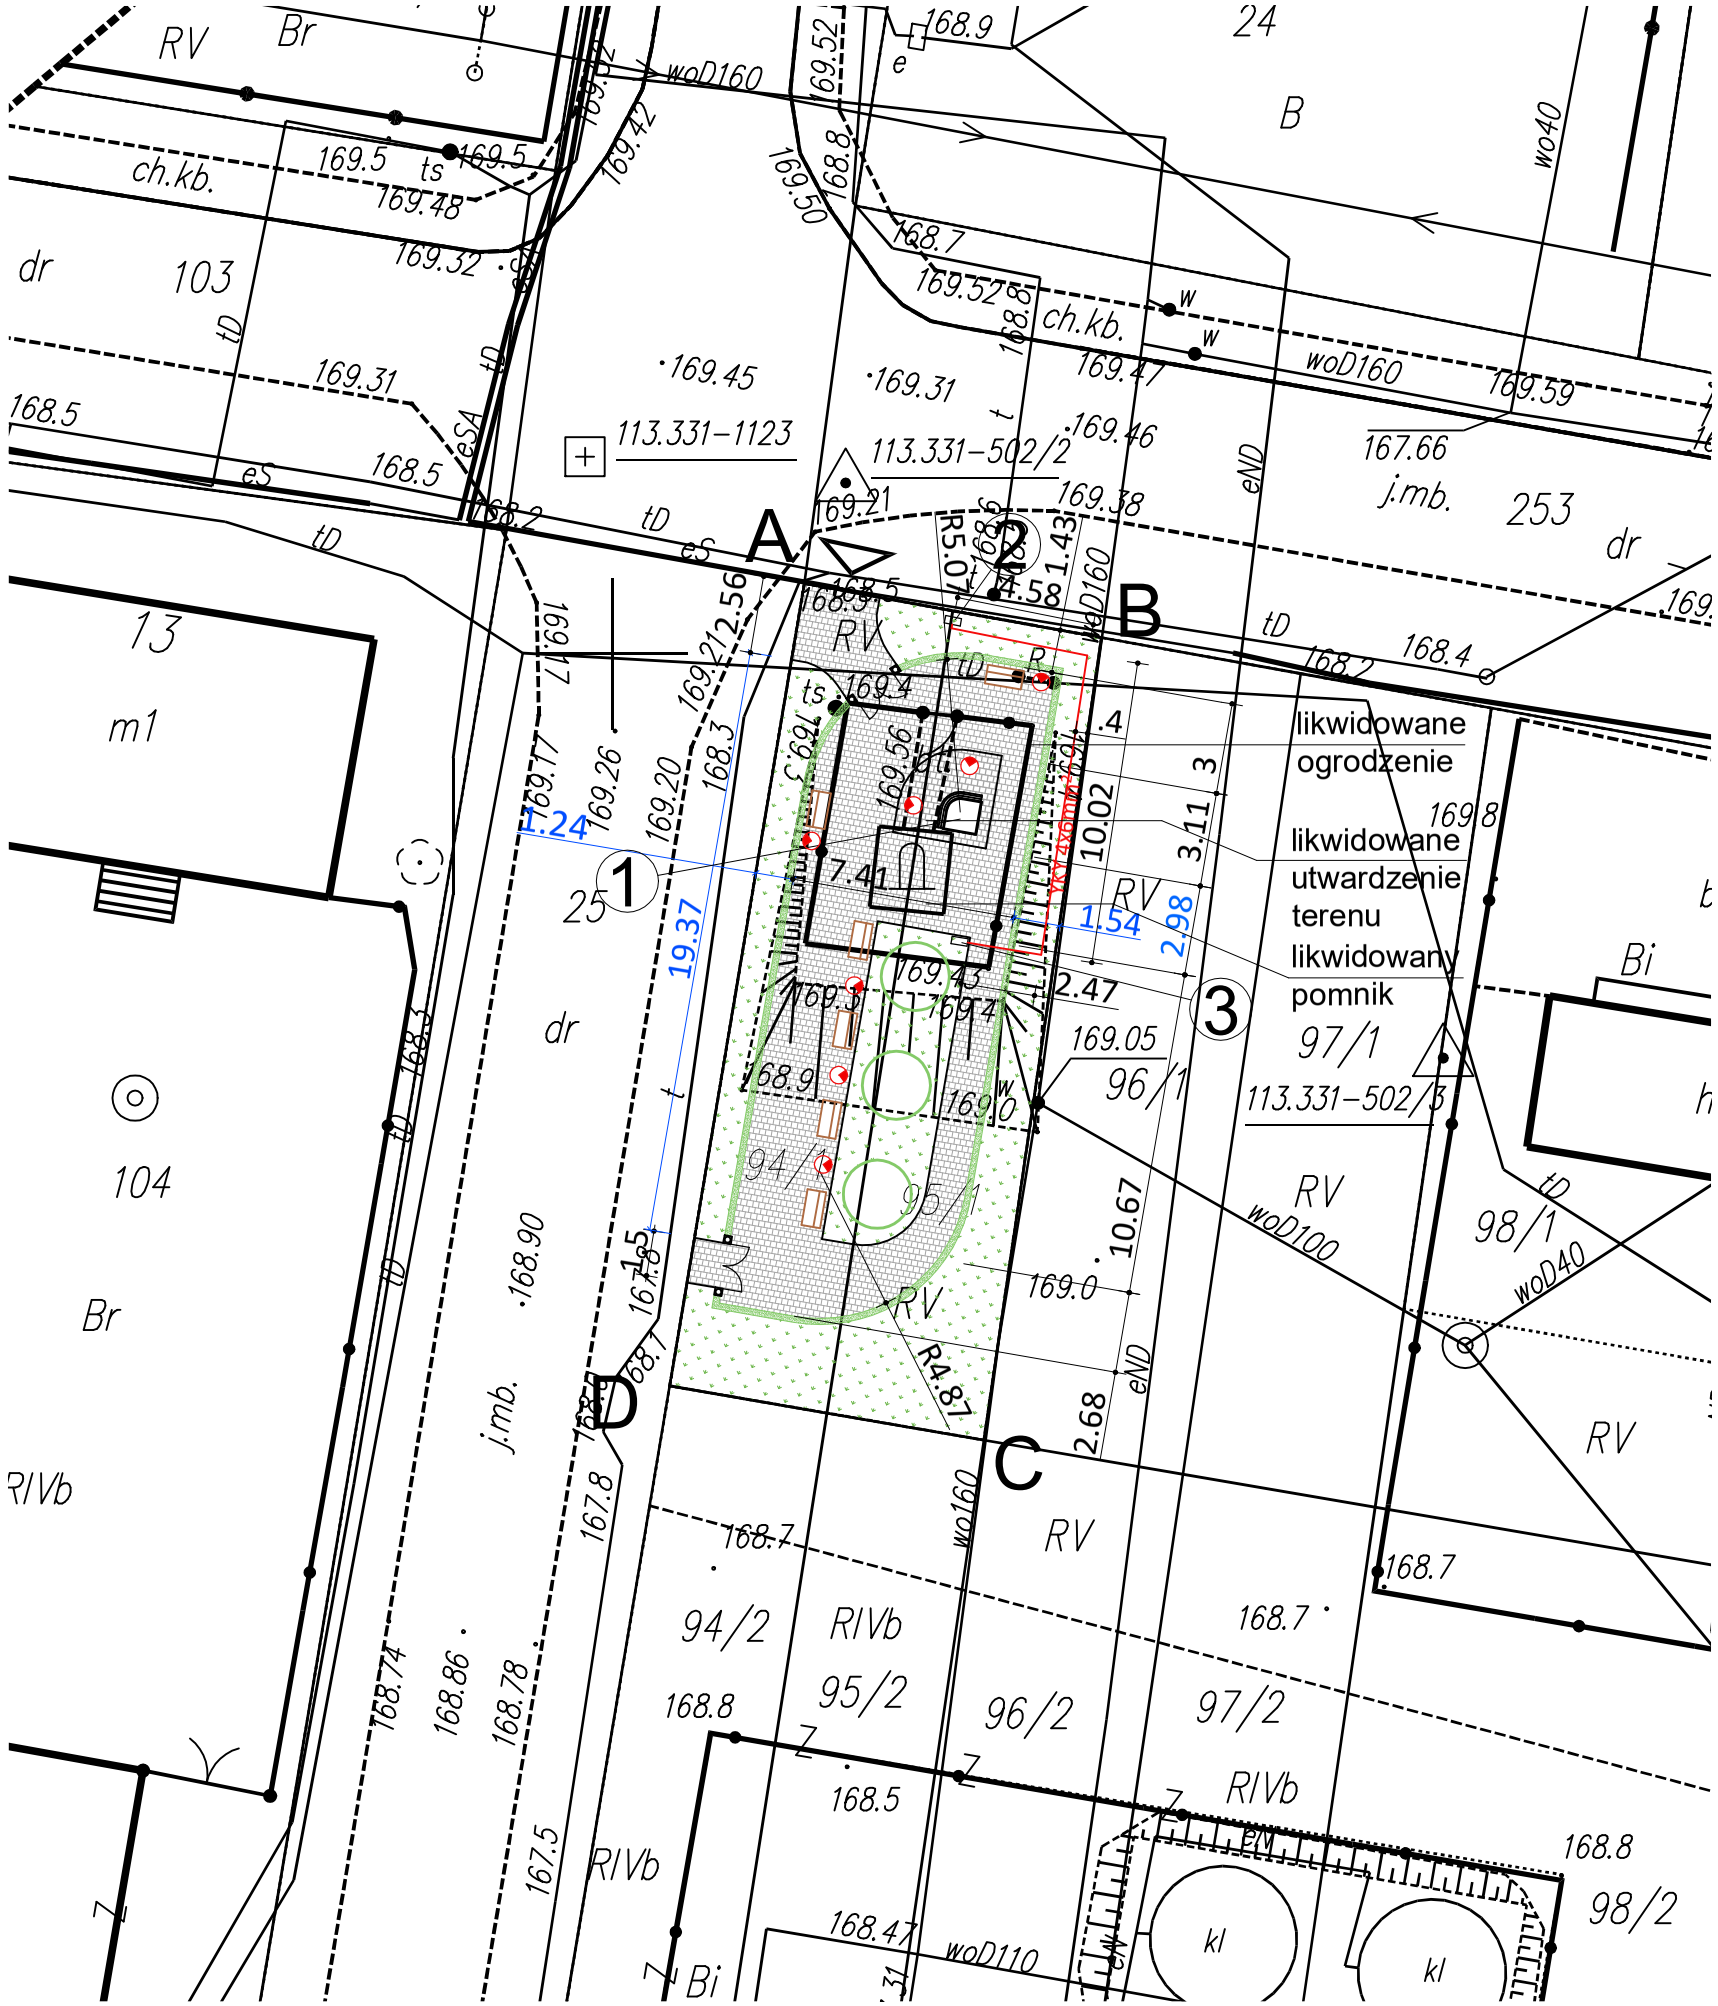

LEGENDA

------ -granica działki

A,B,... -granice opracowania

- proj. nawierzchnia z kostki granitowej szarej
- proj. tereny biologicznie czynne - trawnik
- przewidywane wejście na teren działki
- proj. furtka wejściowa
- proj. mocowanie furtki
- proj. żywopłot niski (h=90cm) - (głogownik)
- 1 - proj. pomnik
- 2 - złącze kablowe
- 3 - proj. szafka sterująca
- proj. oświetlenie - oprawa wpuszczana podłogowa
- proj. zieleń wysoka - (głogownik frasera)
- proj. ławki parkowe
- YKY 4x6mm² - projektowana instalacja elektryczna WLZ

Powierzchnia działki objętej opracowaniem	- 276,0m²
Powierzchnia zabudowy projektowana (pow. pomnika)	- 8,0m²
Nawierzchnie utwardzone	- 133,74m²
Razem pow. terenów utwardzonych i pow. zabudowy odliczanych od powierzchni biologicznie czynnej	- 141,74m²
Powierzchnia biologicznie czynna 48,9%	- 134,26m²

jaszczakszadkowska architekci

autorska pracownia architektury piotr jaszczak

pracownia: 90-406 Łódź, ul. Wschodnia 61,
tel. 604 181 652, 501 508 516

architekci@jaszczak-szadkowska.com.pl www.jaszczak-szadkowska.com.pl

INWESTOR:	GMINA DMOSIN Dmosin 9, 95-061 Dmosin		
OBIEKT:	Projekt rekonstrukcji pomnika upamiętniającego Powstańców Styczniowych w celu przywrócenia jego pierwotnego wyglądu oraz zagospodarowania terenu wokół niego		
ADRES:	działka nr ewid. 94/1, 95/1, obręb Wola Cyrusowa		
TYTUŁ RYS.:	Projekt zagospodarowania terenu		PODPIS:
WYKONAŁ: architektura:	mgr inż. arch. Piotr Jaszczak nr upr. 88/01/WŁ nr izby LO 0246 mgr inż. arch. Franciszek Brzeziński		
SKALA: 1:250	DATA: 01.2026	BRANŻA: ARCH	RYS.: PZT_1