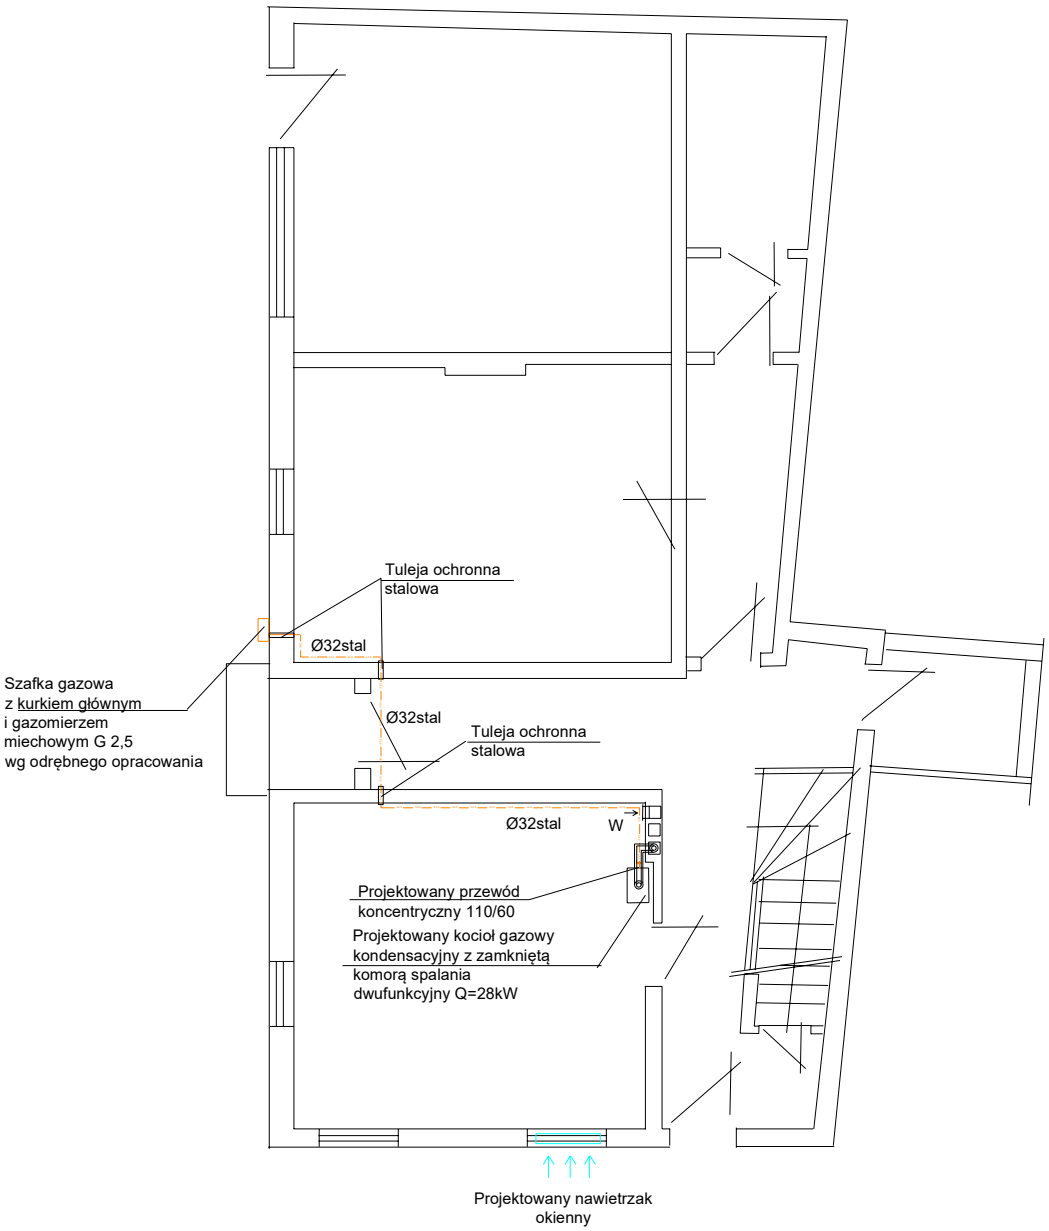

RZUT PARTERU SKALA 1:100

Uwaga
Skropliny z kotłów odprowadzić do istniejącej kanalizacji sanitarnej

Pracownia Projektowa
JW PROJEKT
45-221 OPOLE
ul. Chabrów 50/7
tel. 601 746 841

Inwestor	Miasto Opole ul. Rynek 1A, 45-015 Opole		
Obiekt	Budynek mieszkalny, wielorodzinny Opole, ul. Luboszycka 1A, dz. nr 1096 ob.0103 Opole		
Projektował	mgr inż. Waldemar Rokosz	Uprawnienia do projektowania instalacji i sieci sanitarnych i gazowych bez ograniczeń OPL/0188/PWOS/05	
Sprawdził	mgr inż. Joanna Rokosz	Uprawnienia do projektowania instalacji i sieci sanitarnych i gazowych bez ograniczeń OPL/0187/PWOS/05	
Branża	Sanitarna		
Temat:	Instalacja wewnętrzna gazu do kotła		Skala 1:100
Stadium: PT	Data: 03.2026		rys.nr 1

PROJEKT CHRONIONY PRAWEM AUTORSKIM