MAPA DO CELÓW PROJEKTOWYCH

skala 1:500

Poświadczam, że niniejszy dokument został opracowany w wyniku prac geodezyjnych i kartograficznych, których rezultaty zawiera operat techniczny pozytywnie zweryfikowany. Oświadczenie to jest równoznaczne z klauzulą urzędową o której mowa w art.40 ust.3g pkt 3. Jestem świadomy odpowiedzialności karnej za złożenie fałszywego oświadczenia. (Dz. U. 2020 r. poz.782 art. 12b ust. 5a-5c z dnia 31.07.2020r.)

Identyfikator zgłoszenia prac geodezyjnych	**GGN.6642.1.2930.2019**
Wykonawca prac geodezyjnych	**KADURRU - BIURO OBSŁUGI NIERUCHOMOŚCI** ul. Jarzębinowa 14 97-300 Piotrków Trybunalski NIP 771-182-43-19 REGON 590771588 tel. 509090094
Organ służby geodezyjnej, który otrzymał zgłoszenie	Powiatowy Ośrodek Dokumentacji Geodezyjnej i Kartograficznej w Tomaszowie Mazowieckim
Data sporządzenia dokumentu zawierającego wynik pozytywnej weryfikacji	Protokół weryfikacji z dnia 2020.07.06
Identyfikator ewidencyjny materiału zasobu operatu technicznego	**P.1016.2020.1373**
Imię i nazwisko oraz nr uprawnień zawodowych kierownika prac	GEODETA UPRAWNIONY Świadectwo GGK 20020 *mgr inż. Piotr Karwulewicz*

woj. łódzkie
pow. tomaszowski
jednostka ewidencyjna: 101604_2, Czerniewice
obręb: 0006, Czerniewice
działka 295/4, 384
ld zgłoszenia: GGN.6642.1.2930.2019

Osnowa: układ współrzędnych "2000"
Poziom odniesienia: Kronsztad 60
Wykonano na podstawie mapy syt-wys oraz pomiaru uzupełniającego wyk. przez KADURRU - Agnieszka Karwulewicz, geodeta uprawniony - nr 20020 Piotr Karwulewicz

Granice wniesiono zgodnie ze stanem w ewidencji gruntów.
Mapa aktualna na dzień 21.02.2020 r. w zakresie opracowania.

Urządzenia projektowane sprawdzono w Z.U.D. dnia 29.11.2020 r.

Służebności gruntowych brak nie badano.

Punkty osnowy geodezyjnej podlegają ochronie - Ustawa z dnia 17.05.1989 - Prawo Geodezyjne i Kartograficzne.

Szkic lokalizacji

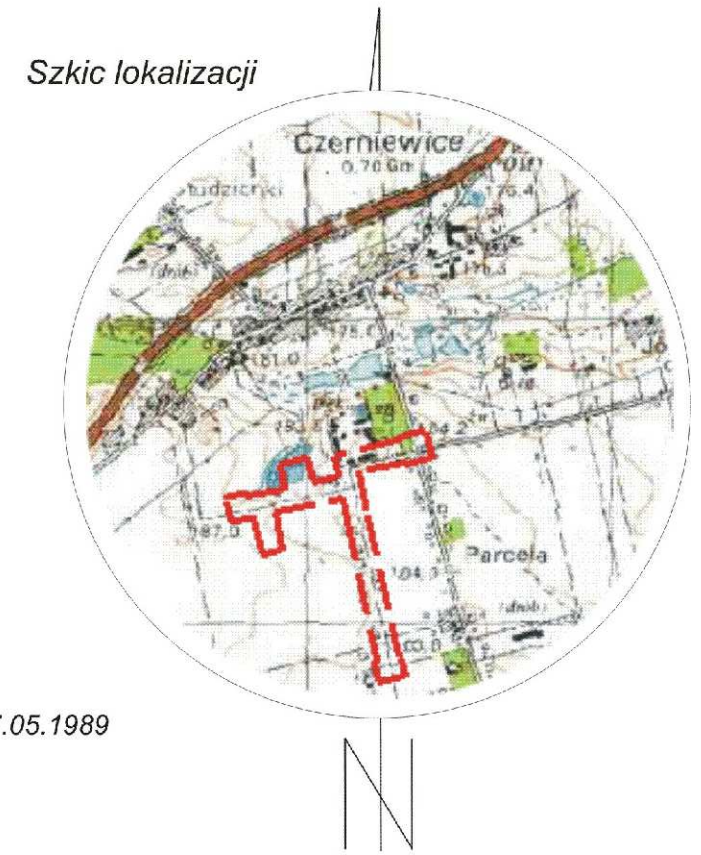

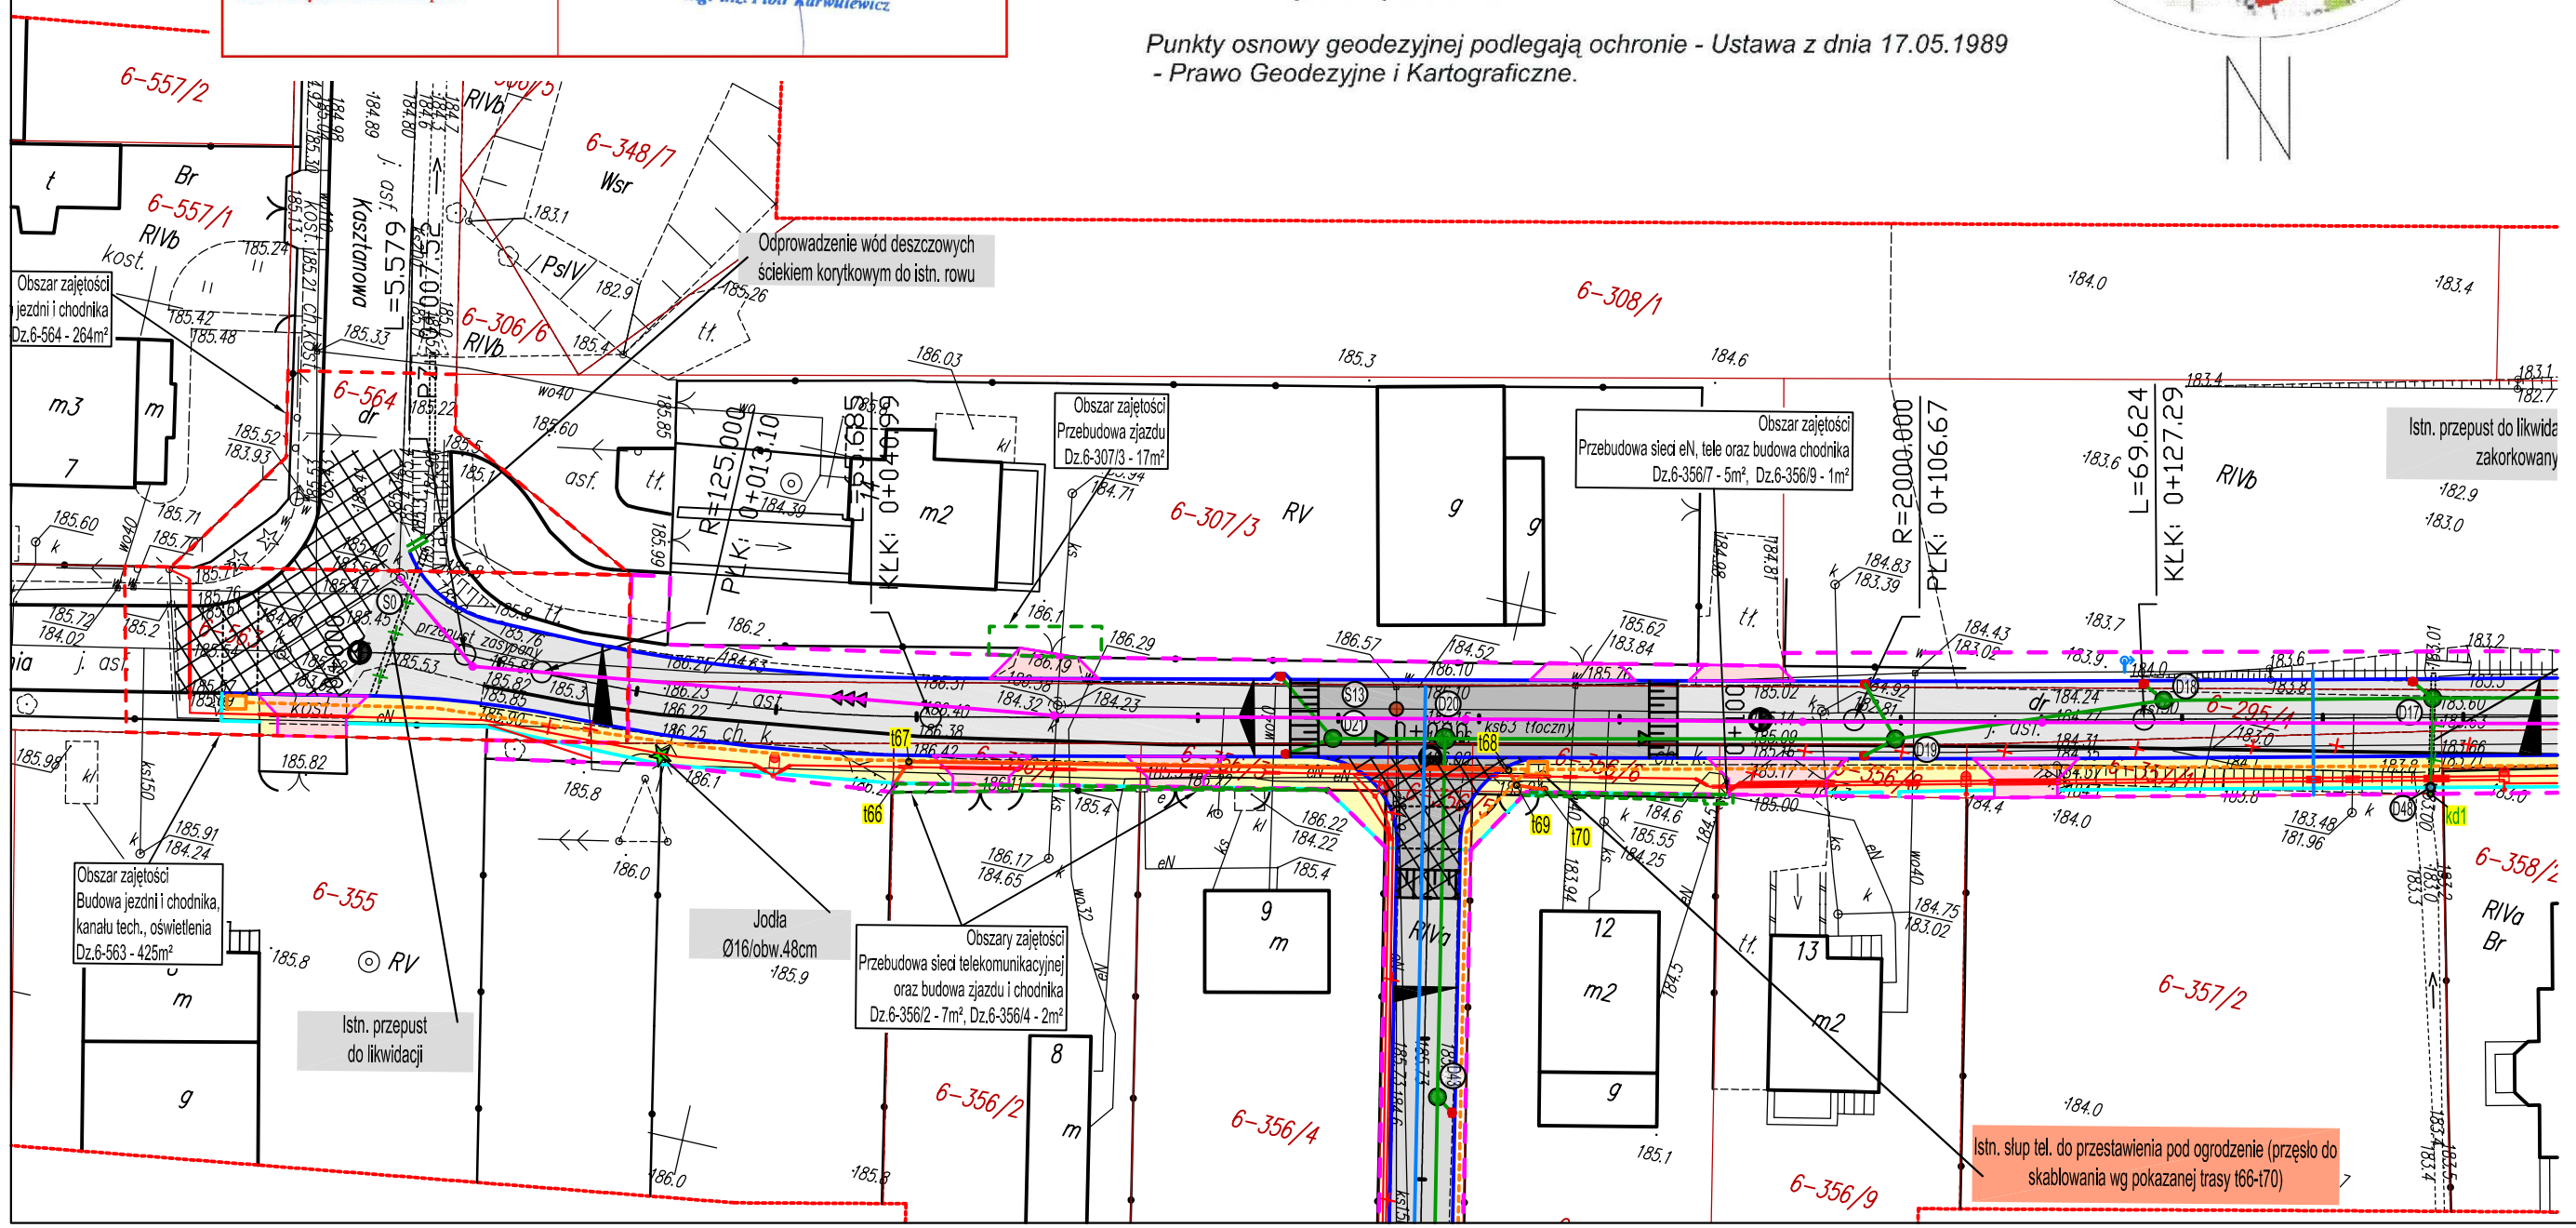

Legenda

- *jezdnia bitumiczna*
- *skrzyżowanie wyniesione nawierzchnia bitumiczna*
- *skrzyżowanie wyniesione nawierzchnia z kostki*
- *ciąg pieszo-jezdny z kostki*
- *chodnik*
- *wjazdy*
- *krawężnik*
- *obrzeże betonowe*
- *zestawy złączowo-pomiarowe do przestawienia*
- *kabel eN do przełożenia*
- *rury osłonowe na kablu eN*
- *kanał technologiczny*
- *sieć i przyłącza wodociągowe*
- *sieć i przyłącza kanalizacji sanitarnej*
- *kanał sanitarny tłoczny*
- *wpusty deszczowe z przykanalikami*
- *kanalizacja deszczowa*
- *drzewa do usunięcia*
- *punkty do tyczenia*
- *latarnie parkowe*
- *latarnie uliczne*
- *kabel zasilający oświetlenie*
- *kabel teletechniczny*
- *linie rozgraniczające = obszar oddziaływania*
- *linie wyznaczające obszar zajętości innych dróg publicznych (art.11f, ust.8, lit.g "specustawy")*
- *linie wyznaczające pozostałe obszary zajętości przebudowy uzbrojenia terenu (art.11f, ust.8, lit.: e, f, h "specustawy")*

Według odrębnych opracowań branżowych

GMINA CZERNIEWICE
97-216 CZERNIEWICE
ul. Mazowiecka 42
pow. tomaszowski, woj. łódzkie
NIP 773-22-73-907 REG.590648095

Projekt uzgodniono

WÓJT
mgr Andrzej Bednarek

STAROSTA TOMASZOWSKI

Niniejsza dokumentacja zarejestrowana pod nr GGN.6630.1.2.2021.
dotycząca Projekt sieci kanalizacji sanitarnej, kanalizacji deszczowej, energetycznej, wodociągowej wraz z przyłączami oraz sieć teletechniczna dot. Czerniewice, dz. wg protokołu
była przedmiotem narady koordynacyjnej, która odbyła się w siedzibie Starostwa Powiatowego w Tomaszowie Maz., ul. św. Antoniego 41, dnia 1.6.01.2021 w formie:
☐ zebrania zainteresowanych podmiotów
☒ za pomocą środków komunikacji elektronicznej
Z up. STAROSTY
Piotr Krawczyk
Przewodniczący Narady Koordynacyjnej sytuowania projektowanych sieci uzbrojenia terenu w Wydziale Geodezji i Gospodarki Nieruchomościami

PPHU	Tytuł Projektu: Rozbudowa ulic Parkowej, Polnej i Zachodniej wraz z infrastrukturą w Czerniewicach w ramach zadania: "Budowa i rozbudowa ciągu komunikacyjnego w m.Czerniewice ul.Parkowa, Polna i Zachodnia" BRANŻA:TELETECHNICZNA - PRZEBUDOWA SIECI	NR PROJ. : 1/T/2020 DATA: 01.2021
TYTUŁ RYS.:	Projekt zagospodarowania terenu	SKALA: 1:500
NR RYS.: 1.1	IMIĘ I NAZWISKO:	*PODPIS:*
PROJEKTANT: (BRANŻA TELETECHNICZNA)	mgr inż. Przemysław BUDZIEWSKI (upr. LOD/0481/ZO1T/05)	
SPRAWDZIŁ: (BRANŻA TELETECHNICZNA)	mgr inż. Robert GĘSIARZ (upr. LOD/3179/PWBT/17)	