



ELEWACJA PÓŁNOCNA

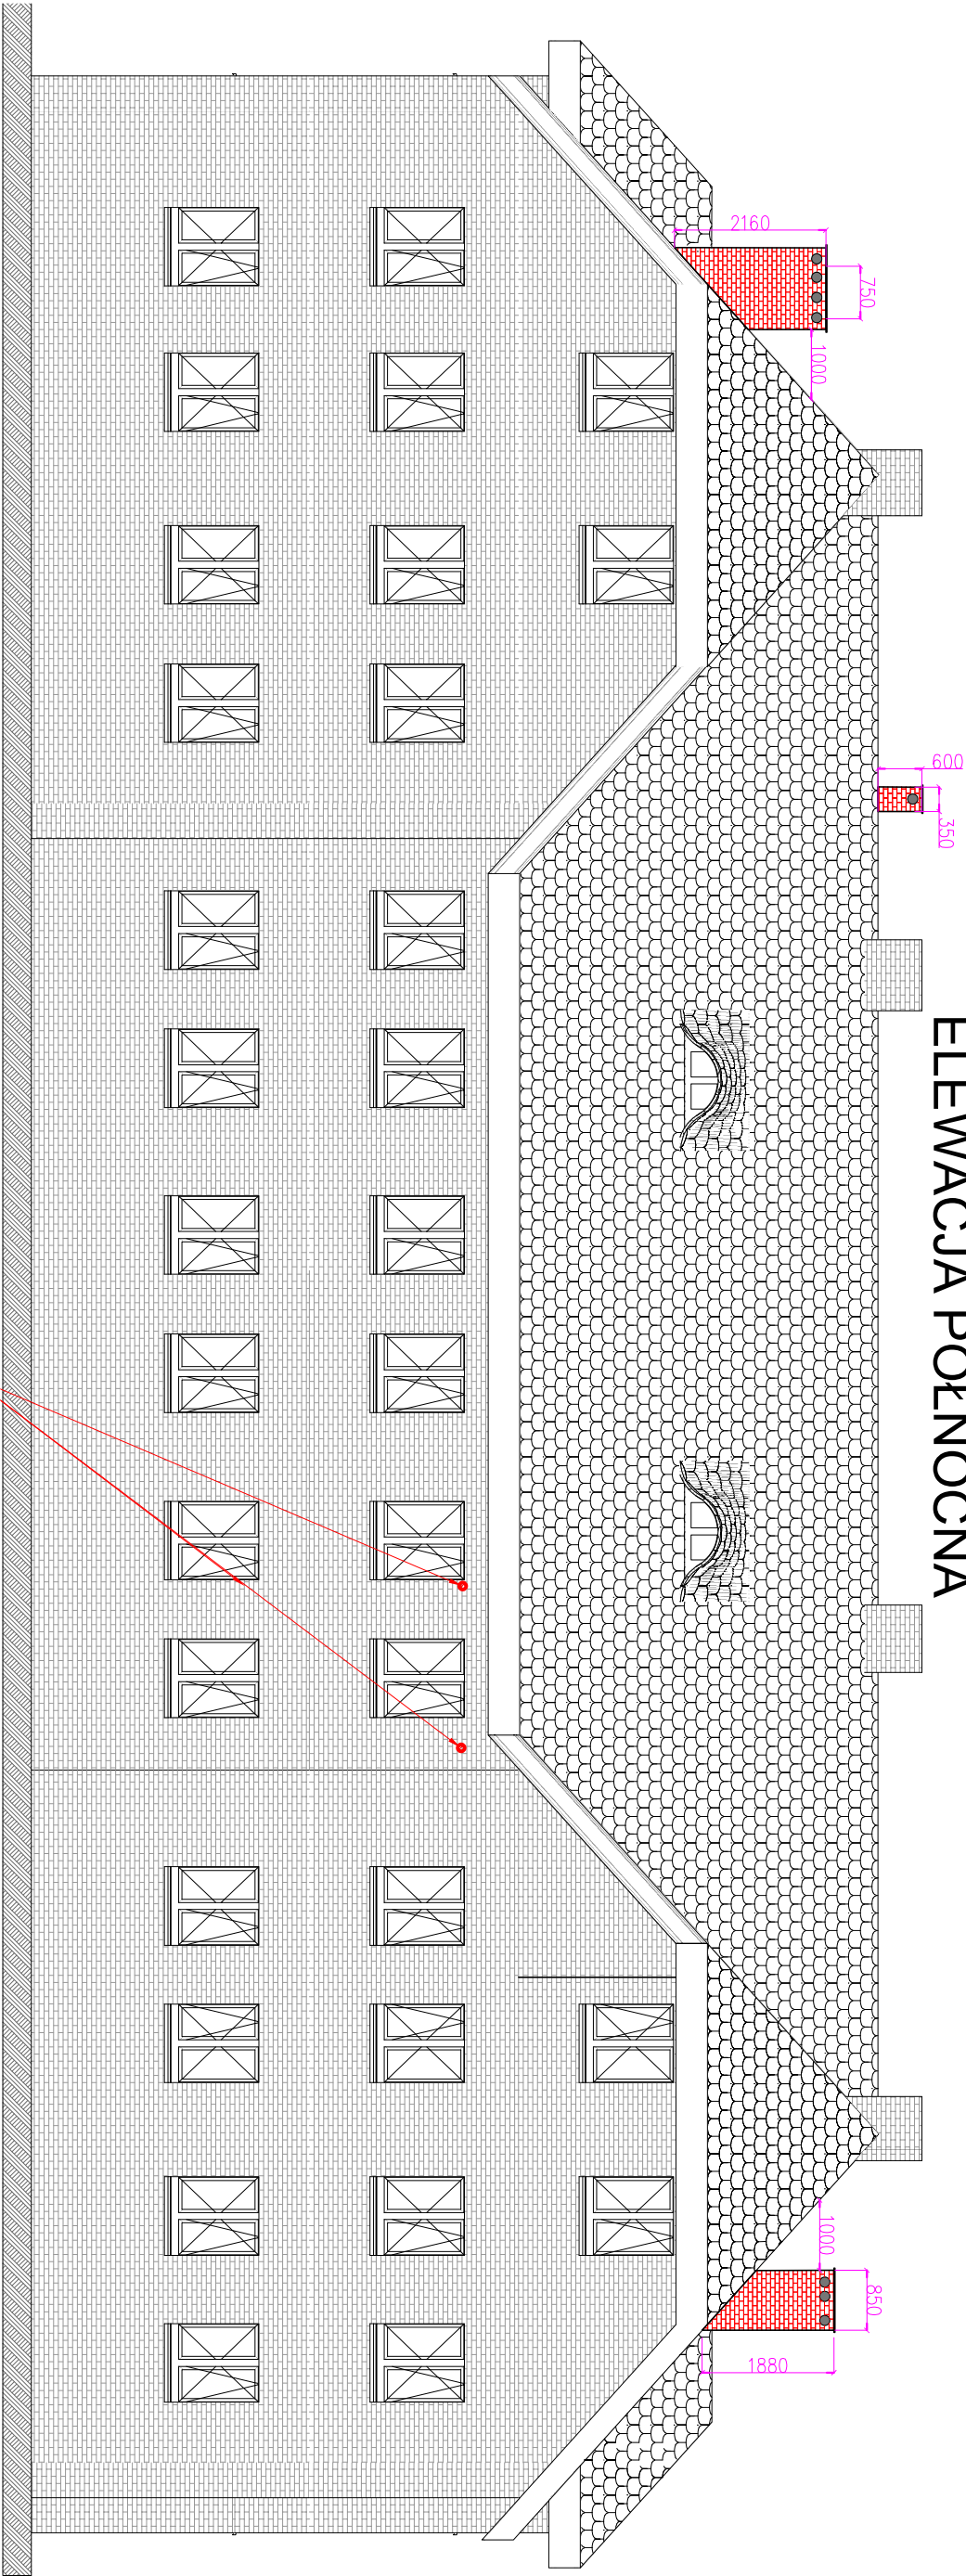

otwór w ścianie do zamurowania

ELEWACJA  
WSCHODNIA

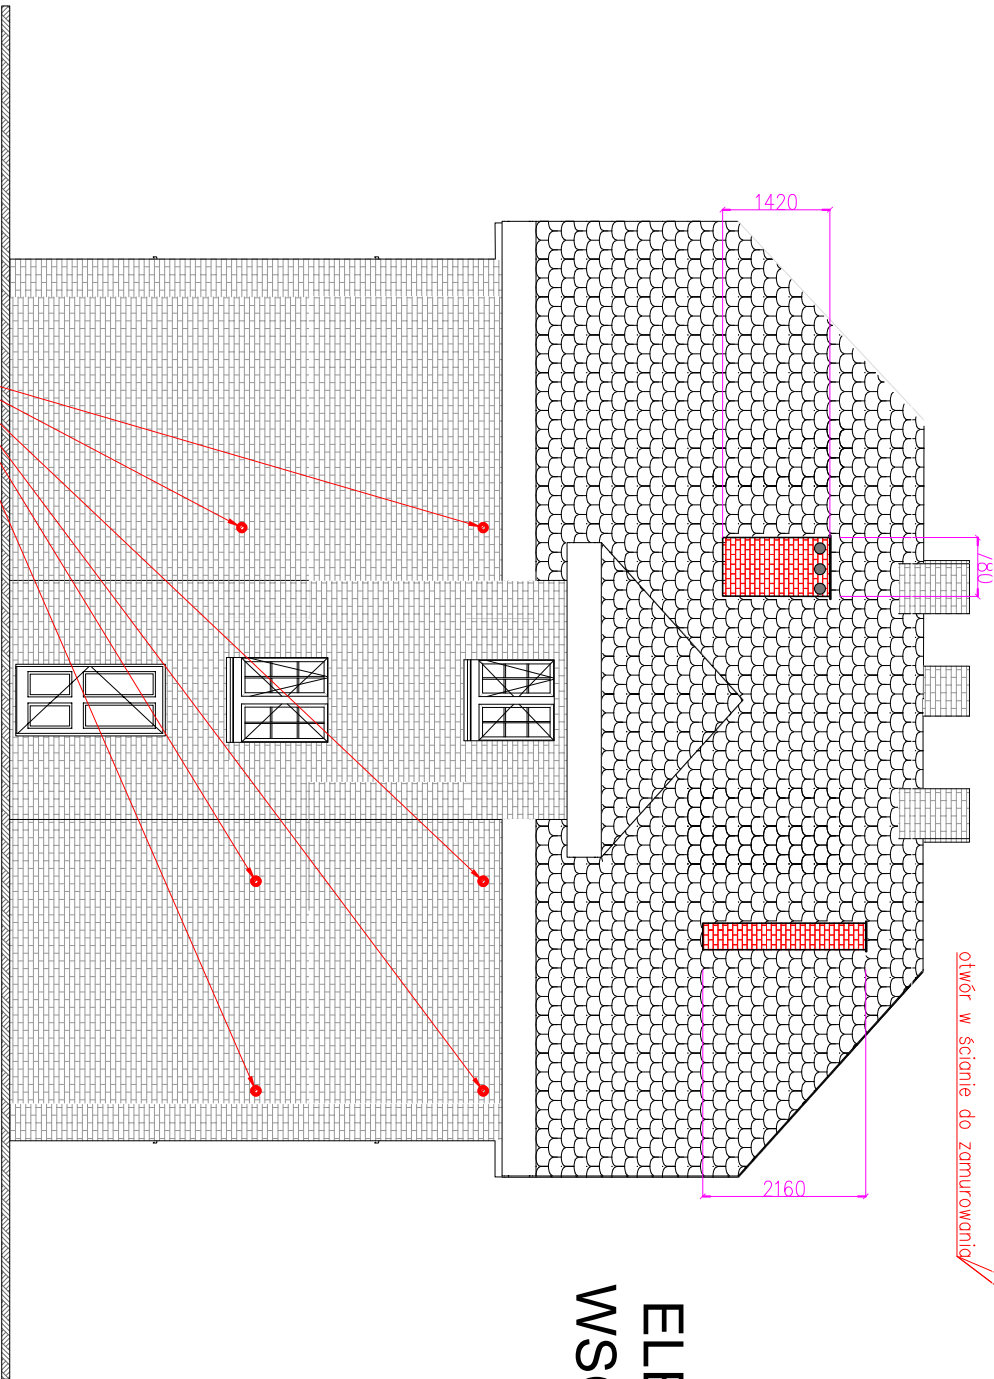

otwór w ścianie do zamurowania



mgr inż. Anna Majchrowska  
97-500 Radomsko  
ul. Komatancka 28  
tel. 786 962 705

Temat inwestycji: Budowa wentylacji grawitacyjnej w budynku mieszkalnym wielorodzinnym.

Data: VII 2024

Adres inwestycji: Rybnik, ul. Paderewskiego 37  
dziewid. nr 2919/137 obręb Niedobczyce, m. Rybnik

Skala: 1:100

Inwestor: Miasto Rybnik (ul. Bolesława Chrobrego 2, 44-200 Rybnik)  
reprezentowane przez Zarząd Gospodarki Mieszkaniowej w Rybniku  
(ul. Kościuszki 17, 44-200 Rybnik)

Nr rys. 7

Rysunek: ELEWACJA WSCHODNIA - WENTYLACJA GRAWITACYJNA

Branaż/Bzap  
SANT / PB

Projektant br. sanitarej mgr inż. ANNA MAJCHROWSKA  
uprawnienia do projektowania bez ograniczeń w specjalności instalacyjnej w zakresie sieci, instalacji i urządzeń ciepłych, wentylacyjnych, gazowych, wodociągowych i kanalizacyjnych - LOD/3139/PBS/16

Podpis:

Sprawdzający br. sanitarej mgr inż. Katarzyna Stangrecka  
uprawnienia do projektowania bez ograniczeń w specjalności instalacyjnej w zakresie sieci, instalacji i urządzeń ciepłych, wentylacyjnych, gazowych, wodociągowych i kanalizacyjnych - LOD/30021/PWBS/16

Podpis:

Projektant br. konstr.-budowl. mgr inż. Damian Marszał  
uprawnienia budowlane do projektowania i kierowania robotami budowlanymi bez ograniczeń w specjalności konstrukcyjno-budowlanej - LOD/3163/PWBKD/19

Podpis:

Sprawdzający br. konstr.-budowl. mgr inż. Piotr Sobociński  
uprawnienia budowlane do projektowania i kierowania robotami budowlanymi bez ograniczeń w specjalności konstrukcyjno-budowlanej - LOD/3165/PWBKD/19

Podpis:

Architekt: mgr inż. arch. Magdalena Kwarta  
08/LOOK/2016

Podpis:

Architekt Sprawdzający: mgr inż. arch. Agnieszka Porada-Jurek  
14/LOOK/2018

Podpis: