RZUT DACHU – stan istniejący i projektowany

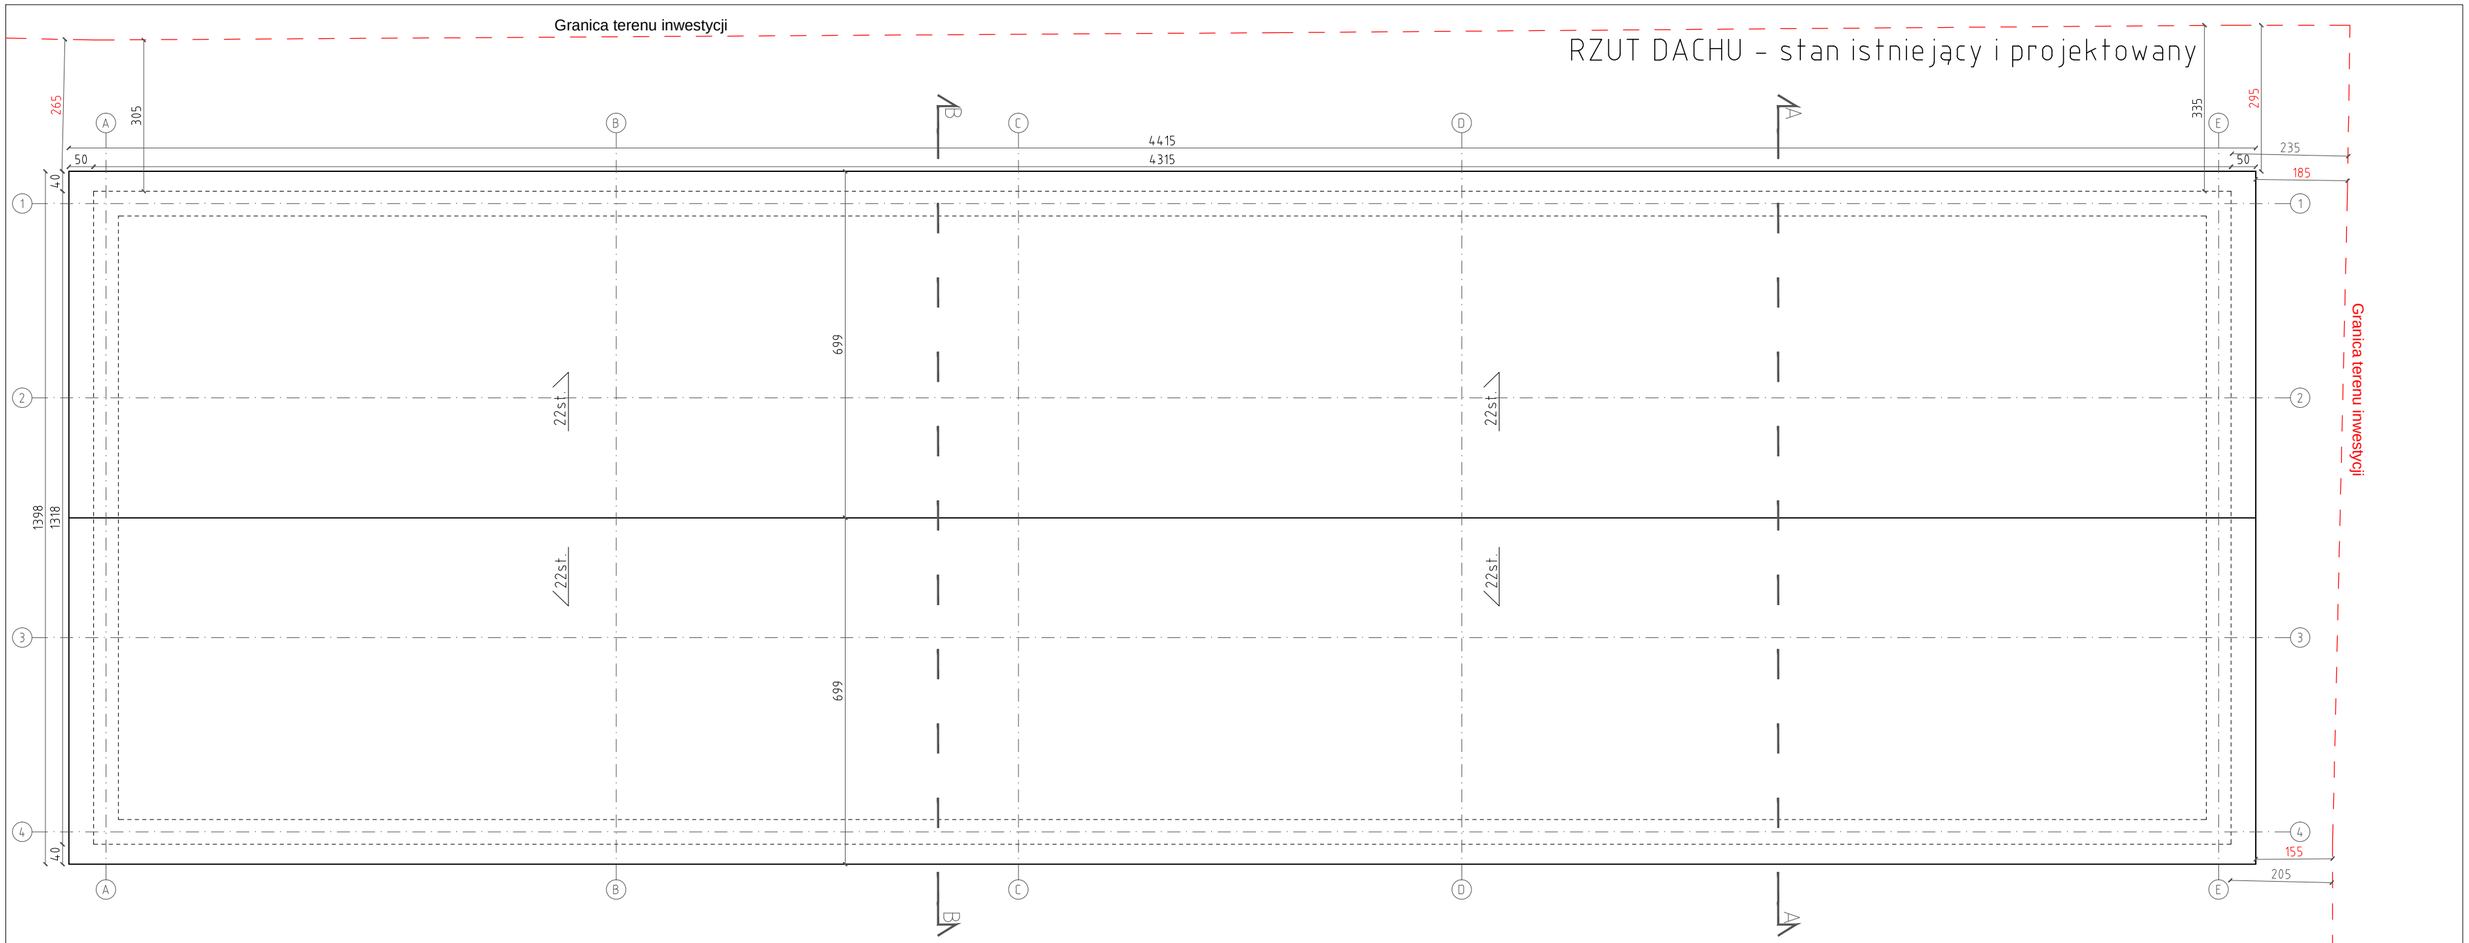

FIRMA USŁUGOWA KL Kamil Niemiec
39-206 Brzeźnica, ul. Stoneczna 29
NIP: 872-233-64-46

Nazwa zadania:		Przebudowa konstrukcji dachu wraz z wymianą pokrycia na budynku administracyjno – biurowym Gminnego Zakładu Komunalnego na działce nr ewid. 659/43 w Żyrakowie.		
Lokalizacja:		Działka o nr ewid. gruntu 659/43, obręb 0013 Żyraków Identyfikator działki: 180307_2.0013.659/43		
Inwestor:		Gmina Żyraków, 39-204 Żyraków 137		Stadium: PT
Temat:		RZUT DACHU – stan istniejący i projektowany		Skala 1:100
Branża:	Funkcja:	Imię, nazwisko	Podpis	Data aktualizacji: 17.03.26r.
Konstrukcyjna	Projektował:	mgr inż. Wojciech Wolak, upr. nr PDK/0082/POOK/04		
	Sprawdzał:	mgr inż. Bogusław CZARNIK, upr. nr 120/99		Nr rysunku K-1