MAPA
DO CELÓW PROJEKTOWYCH

w skali 1:500

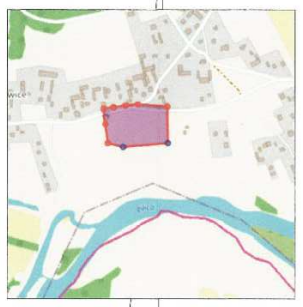

województwo : łódzkie
powiat : tomaszowski
gmina: 101608_2 Rzeczyca
obręb: 101608_2.0007 Grotowice
działki: 175/2 i 176
GK.6642.1.469.2025
L. ks. rob.: 06/02/2025

Układ współrzędnych "2000"
Poziom odniesienia PL-EVRF2007-NH

Stan aktualności na dzień: 25.02.2025 r.

Niniejszą mapę na podstawie obiektowych baz danych: BDOT500, GESUT i EGiB oraz pomiaru uzupełniającego opracował :

GEODETA
mgr inż. Paweł Karliński
upr. nr 17771

UNIKAR
Paweł Karliński
97-200 Tomaszów Mazowiecki
ul. Barlickiego 4
kom. 504 164 267

Nie wyklucza się istnienia w terenie innych niewykazanych na niniejszej mapie urządzeń podziemnych, które nie były zgłoszone do inwentaryzacji lub o których brak jest informacji w instytucjach branżowych

Granice wniesiono wg danych ewidencji gruntów.

Punkty osnowy geodezyjnej podlegają ochronie (Ustawa z dnia 17.05.1989r. - Prawo Geodezyjne i Kartograficzne Dz.U. 1989 nr 30 poz. 163).

Nie przeprowadzono badania KW w celu określenia służebności gruntowej .

Działając na podstawie art. 2 pkt 7a. 7b Ustawy z dnia 17 maja 1989 r. Prawo geodezyjne i kartograficzne

Oświadczam, że niniejszy dokument został opracowany w wyniku prac geodezyjnych i kartograficznych, których rezultaty zawiera operat techniczny pozytywnie zweryfikowany i przyjęty do zasobu pod numerem:

P.1016.2025.649

Jednocześnie informuję że jestem świadom odpowiedzialności karnej za złożenie fałszywego oświadczenia.

Identyfikator zgłoszenia prac geodezyjnych	GK.6642.1.469.2025
Organ służby geodezyjnej, który otrzymał zgłoszenie	Starosta Tomaszowski
Numer i data sporządzenia dokumentu zawierającego pozytywny wynik weryfikacji	GK.6642.1.469.2025_1 04.03.2025 r.
Wykonawca prac geodezyjnych	Imię i nazwisko oraz nr uprawnień zawodowych kierownika prac
UNIKAR PAWEŁ KARLIŃSKI 97-200 Tomaszów Maz., ul. Barlickiego 4 tel. 44 755 33 04 kom. 504 164 267 NIP 771-185-22-09 REG.592106727	GEODETA mgr inż. Paweł Karliński upr. nr 17771

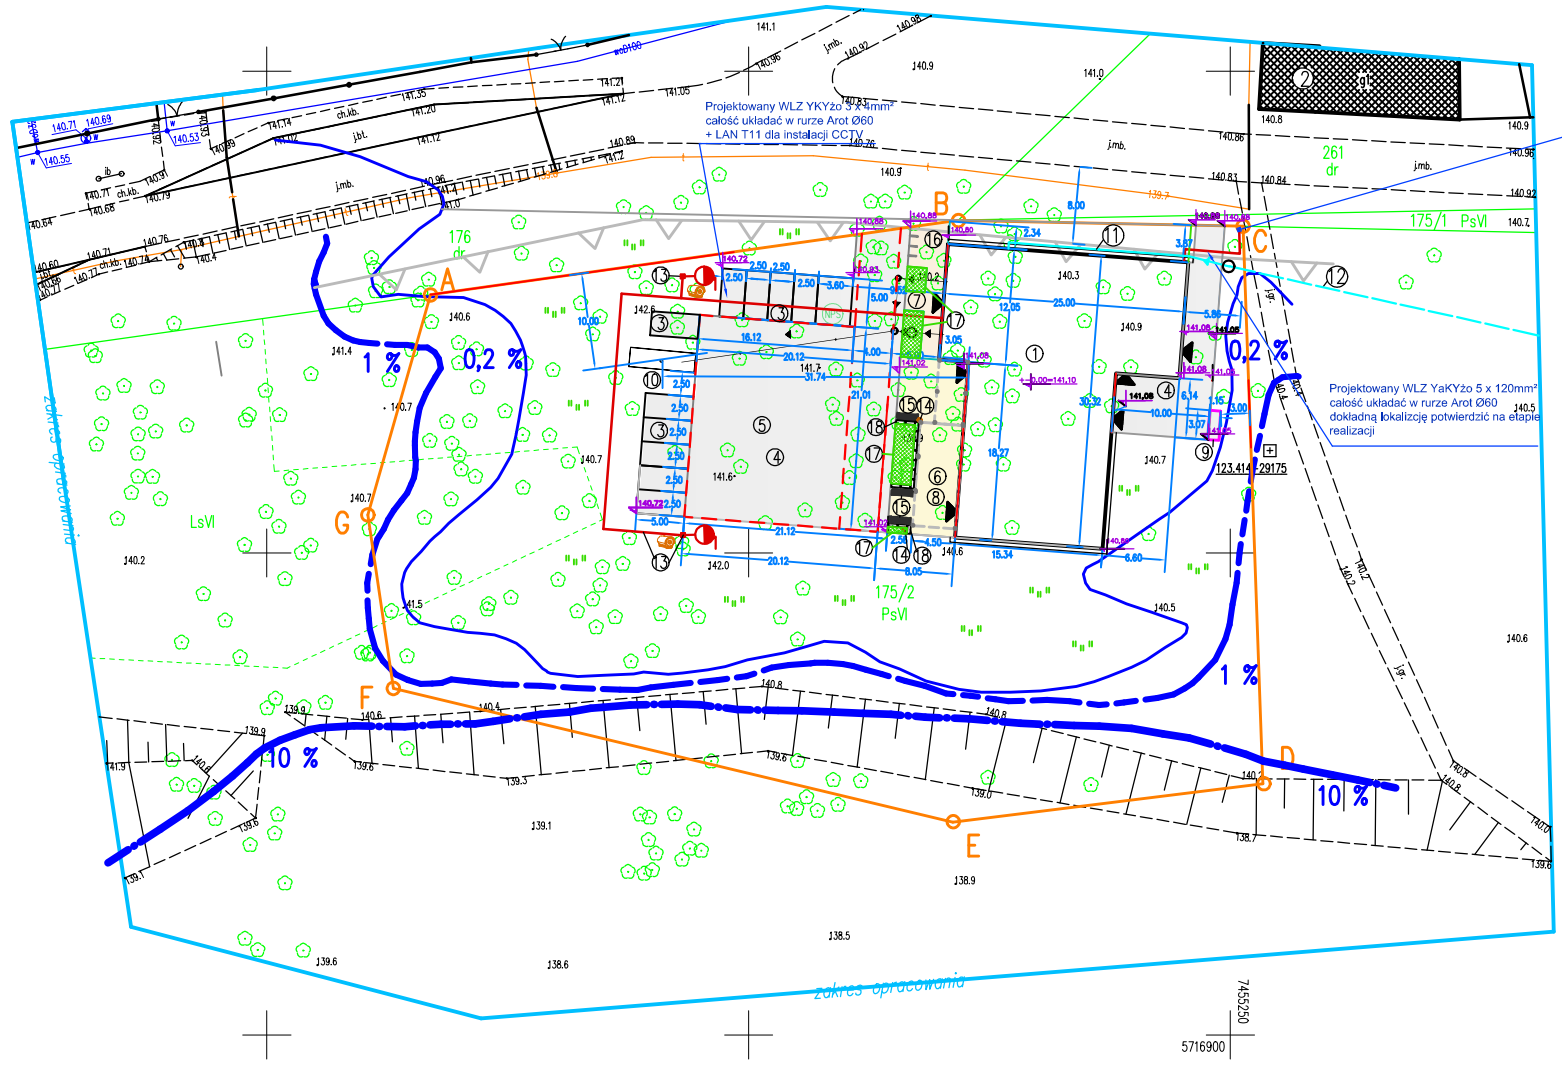

AB–GA	LINIE ROZGRANICZAJĄCE TEREN INWESTYCJI
	NIEPRZEKRACZALNA LINIA ZABUDOWY
	TEREN SZCZEGÓLNEGO ZAGROŻENIA POWODZIĄ ZGODNIE Z DECYZJĄ O LOKALIZACJI INWESTYCJI CELU PUBLICZNEGO
10 %	PRAWODOPODOBIEŃSTWO WYSTĄPIENIA POWODZI RAZ NA 10 LAT P=10 %
1 %	PRAWODOPODOBIEŃSTWO WYSTĄPIENIA POWODZI RAZ NA 100 LAT P=1 %
0,2 %	PRAWODOPODOBIEŃSTWO WYSTĄPIENIA POWODZI RAZ NA 500 LAT P=0,2 %
①	PROJEKTOWANY BUDYNEK
	WEJŚCIA DO BUDYNKU
②	ISTNIEJĄCY BUDYNEK GOSPODARCZY NA SĄSIEDNIEJ DZIAŁCE
③	PROJEKTOWANE STANOWISKA PARKINGOWE
(NPS)	PROJEKTOWANE STANOWISKO PARKINGOWE DLA NPS
④	PROJEKTOWANE UTWARDZENIA – KOSTKA BETONOWA BEZFAZOWA
⑤	DROGA POŻAROWA
	DROGA POŻAROWA – WSKAZANIE SPEŁNIENIA PARAMETRÓW
⑥	PROJEKTOWANE UTWARDZENIA – KOSTKA BETONOWA, ZGODNIE Z PT
⑦	PROJEKTOWANE UTWARDZENIA – KOSTKA BETONOWA, ZGODNIE Z PT
	OPASKA – BETON WOKÓŁ BUDYNKU
⑧	TARAS Z ZADASZONĄ PERGOLĄ
⑨	MIEJSCE GROMADZENIA ODPADÓW STAŁYCH NA UTWARDZENIU
⑩	PROJEKTOWANY ZBIORNIK NA ŚCIEKI, PRZYŁĄCZE KANALIZACJI
	Z SEPARATOREM TŁUSZCZÓW
⑪	PROJEKTOWANA INSTALACJA WODY
⑫	PROJEKTOWANE PRZYŁĄCZE WODY – POZA OPRACOWANIEM
⑬	PROJEKTOWANA LINIA KABLOWA
	LAMPY OŚWIETLENIOWE Z MONITORINGIEM
	POWIERZCHNIA BIOLOGICZNIE CZYNNA
140.72	PROJEKTOWANE RZĘDNE
⑭	KOSZ NA ŚMIECI
⑮	ŁAWKI Z OPARCIEM
⑯	STOJAK NA ROWERY
⑰	NASADZENIA–HORTENSJE, WYPEŁNIENIE BIAŁE OTOCZAKI
	AUTOMATYCZNE NAWADNIANIE
	DONICE BETONOWE Z ZIOŁAMI
⑱	DONICE BETONOWE

Tytuł projektu :

Samorządowa instytucja kultury, opoczyńska sieć dziedzictwa kulturowego - budowa budynku usługowego wraz z niezbędną infrastrukturą techniczną i zagospodarowaniem terenu

Inwestor:

Gmina Rzeczyca, ul. Parkowa 1, 97-220 Rzeczyca

Adres inwestycji: dz. nr 175/2 obręb 0007, Grotowice
97-220 Rzeczyca

Autorzy opracowania

ARCHITEKTURA
MGR INŻ. ARCH ANNA KOWALSKA
uprawnienia budowlane do projektowania bez ograniczeń w specjalności architektonicznej
NR UPR. BUD. 5/R-30/LOIA/03

ARCHITEKTURA SPRAWDZAJĄCY
MGR INŻ. ARCH. JOANNA ZDANOWSKA
uprawnienia budowlane do projektowania bez ograniczeń w specjalności architektonicznej
NR UPR. BUD. NR 40/LOOK/2014

Tytuł rys.:	DATA OPRAC.	Nr rys.: 1
PROJEKT ZAGOSPODAROWANIA TERENU	08.2025	SKALA 1:500