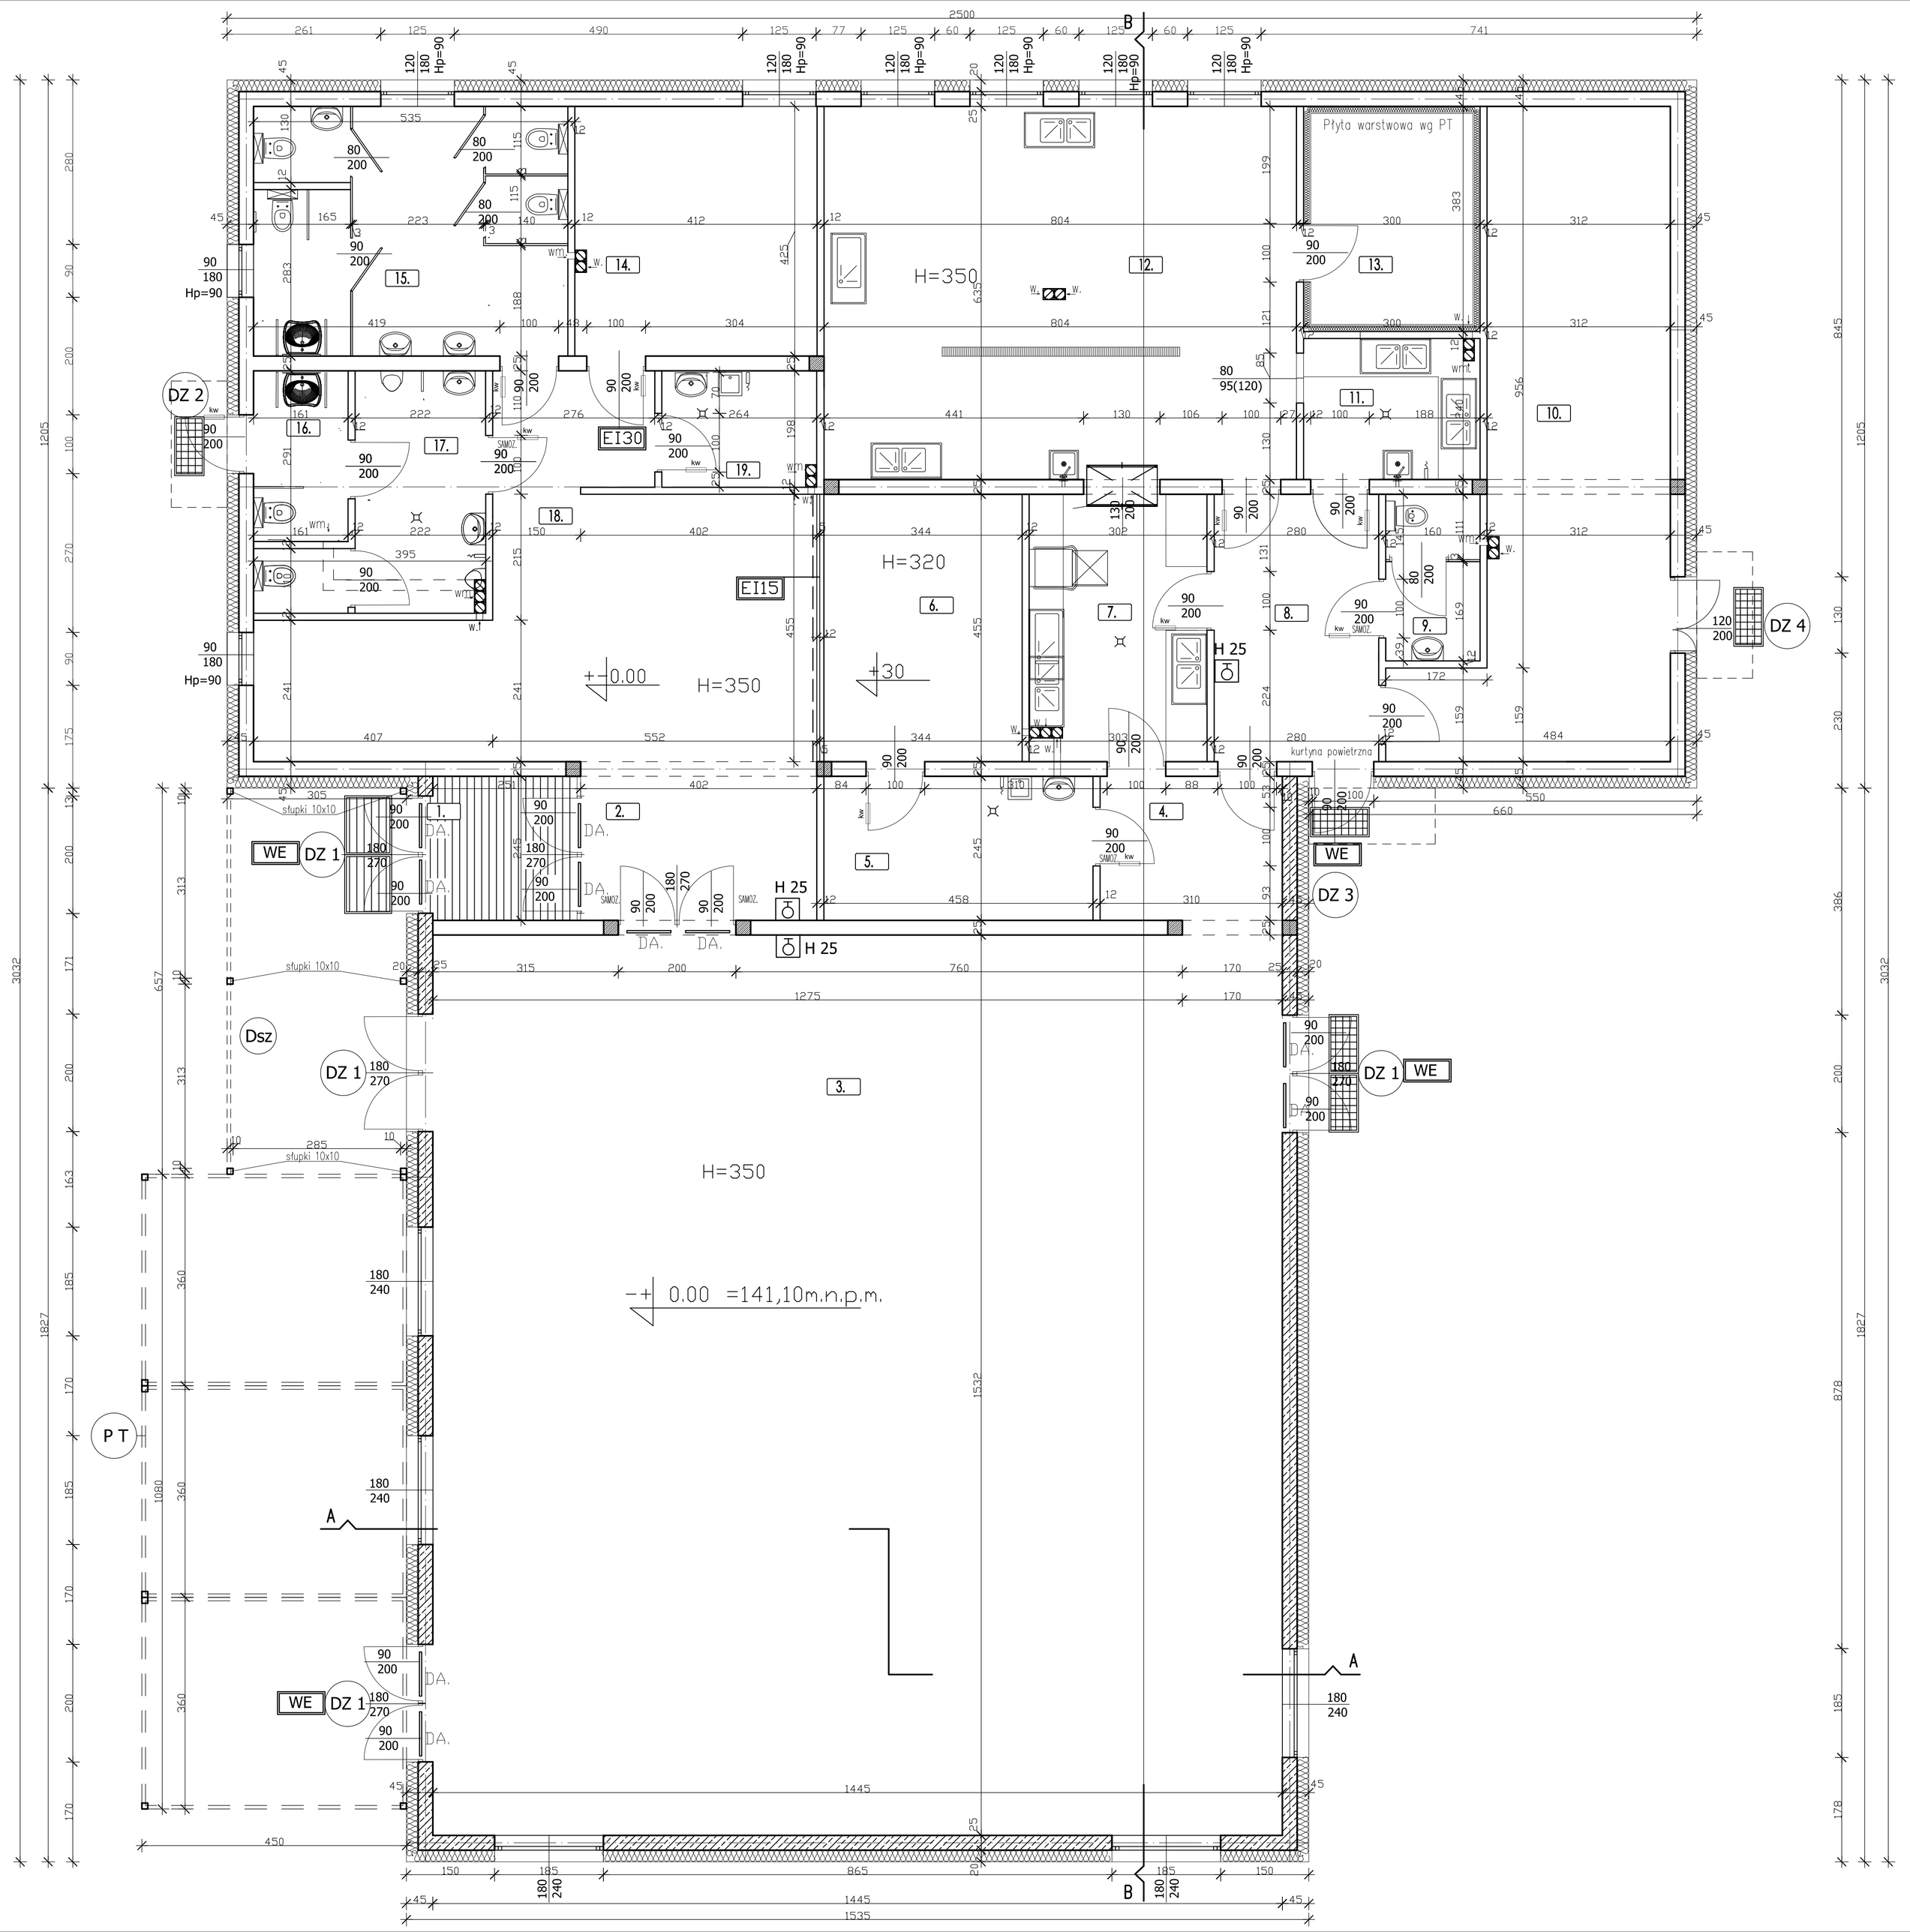

	Słupy żelbetowe wg projektu konstrukcji
	Ściany żelbetowe
	Ściany murowane - ceramika
	Ścianki HPL
	Ścianka przeszklona w klasie EI15 cokół 30 cm, ściana szklana wys. 300 cm
	Barierka przy szklanej ścianie
EI30	Klasa odporności pożarowej
H 25	Projektowany hydrant wewnętrzny
WE	Wyjścia ewakuacyjne
SAMOZ.	Drzwi z samozamykaczem
kw	Drzwi z kratką wentylacyjną
DA.	Drzwi z dźwignią antypaniczną
	Daszki systemowe
Dsz	Daszek szklany przed wejściem głównym
PT	Pergola typowa
	Wycieraczka z kraty pomostowej 50x100 cm
	Wycieraczka aluminiowa z wkładem szczotkowym 80x100 cm

Nr	Nazwa pomieszczenia	Posadzka	Pow. użytkowa
1	WIATROŁAP	Wycieraczka aluminiowa	6,01 m^2
2	HOLL	Płytki ceramiczne	9,84 m^2
3	SALA ŚWIETLICY	Płytki ceramiczne	221,37 m^2
4	KOMUNIKACJA	Płytki ceramiczne	8,02 m^2
5	POMIESZCZENIE GOSPODARCZE	Płytki ceramiczne	11,22 m^2
6	POMIESZCZENIE NA KROSNO	Płytki ceramiczne	15,65 m^2
7	ZMYWALNIA NACZYŃ STOŁOWYCH	Płytki ceramiczne	13,76 m^2
8	KOMUNIKACJA	Płytki ceramiczne	12,72 m^2
9	WC	Płytki ceramiczne	4,55 m^2
10	MAGAZYN	Płytki ceramiczne	37,52 m^2
11	PRZYGOTOWALNIA BRUDNA	Płytki ceramiczne	7,19 m^2
12	KUCHNIA	Płytki ceramiczne	51,02 m^2
13	CHŁODNIA	Płytki ceramiczne	9,90 m ^{2}
14	KOTŁOWNIA	Płytki ceramiczne	17,49 m^2
15	WC DAMSKIE	Płytki ceramiczne	22,70 m^2
16	WC NPS	Płytki ceramiczne	4,66 m^2
17	WC MĘSKIE	Płytki ceramiczne	11,05 m^2
18	HOLL	Płytki ceramiczne	41,50 m^2
19	POMIESZCZENIE PORZĄDKOWE	Płytki ceramiczne	5,21 m^2
		Łącznie	511,38 m^2

Tytuł projektu :

Samorządowa instytucja kultury, opoczyńska sieć dziedzictwa kulturowego - budowa budynku usługowego wraz z niezbędną infrastrukturą techniczną i zagospodarowaniem terenu

Inwestor:

Gmina Rzeczyca, ul. Parkowa 1, 97-220 Rzeczyca

Adres inwestycji: dz. nr 175/2 obręb 0007, Grotowice 97-220 Rzeczyca

Autorzy opracowania

ARCHITEKTURA
MGR INŻ. ARCH ANNA KOWALSKA
uprawnienia budowlane do projektowania bez ograniczeń w specjalności architektonicznej
NR UPR. BUD. 5/R-30/LOIA/03

ARCHITEKTURA SPRAWDZAJĄCY
MGR INŻ. ARCH. JOANNA ZDANOWSKA
uprawnienia budowlane do projektowania bez ograniczeń w specjalności architektonicznej
NR UPR. BUD. NR 40/ŁOOK/2014

Tytuł rys.: RZUT PARTERU

DATA OPRAC. 08.2025

Nr rys.: 1

skala 1:50