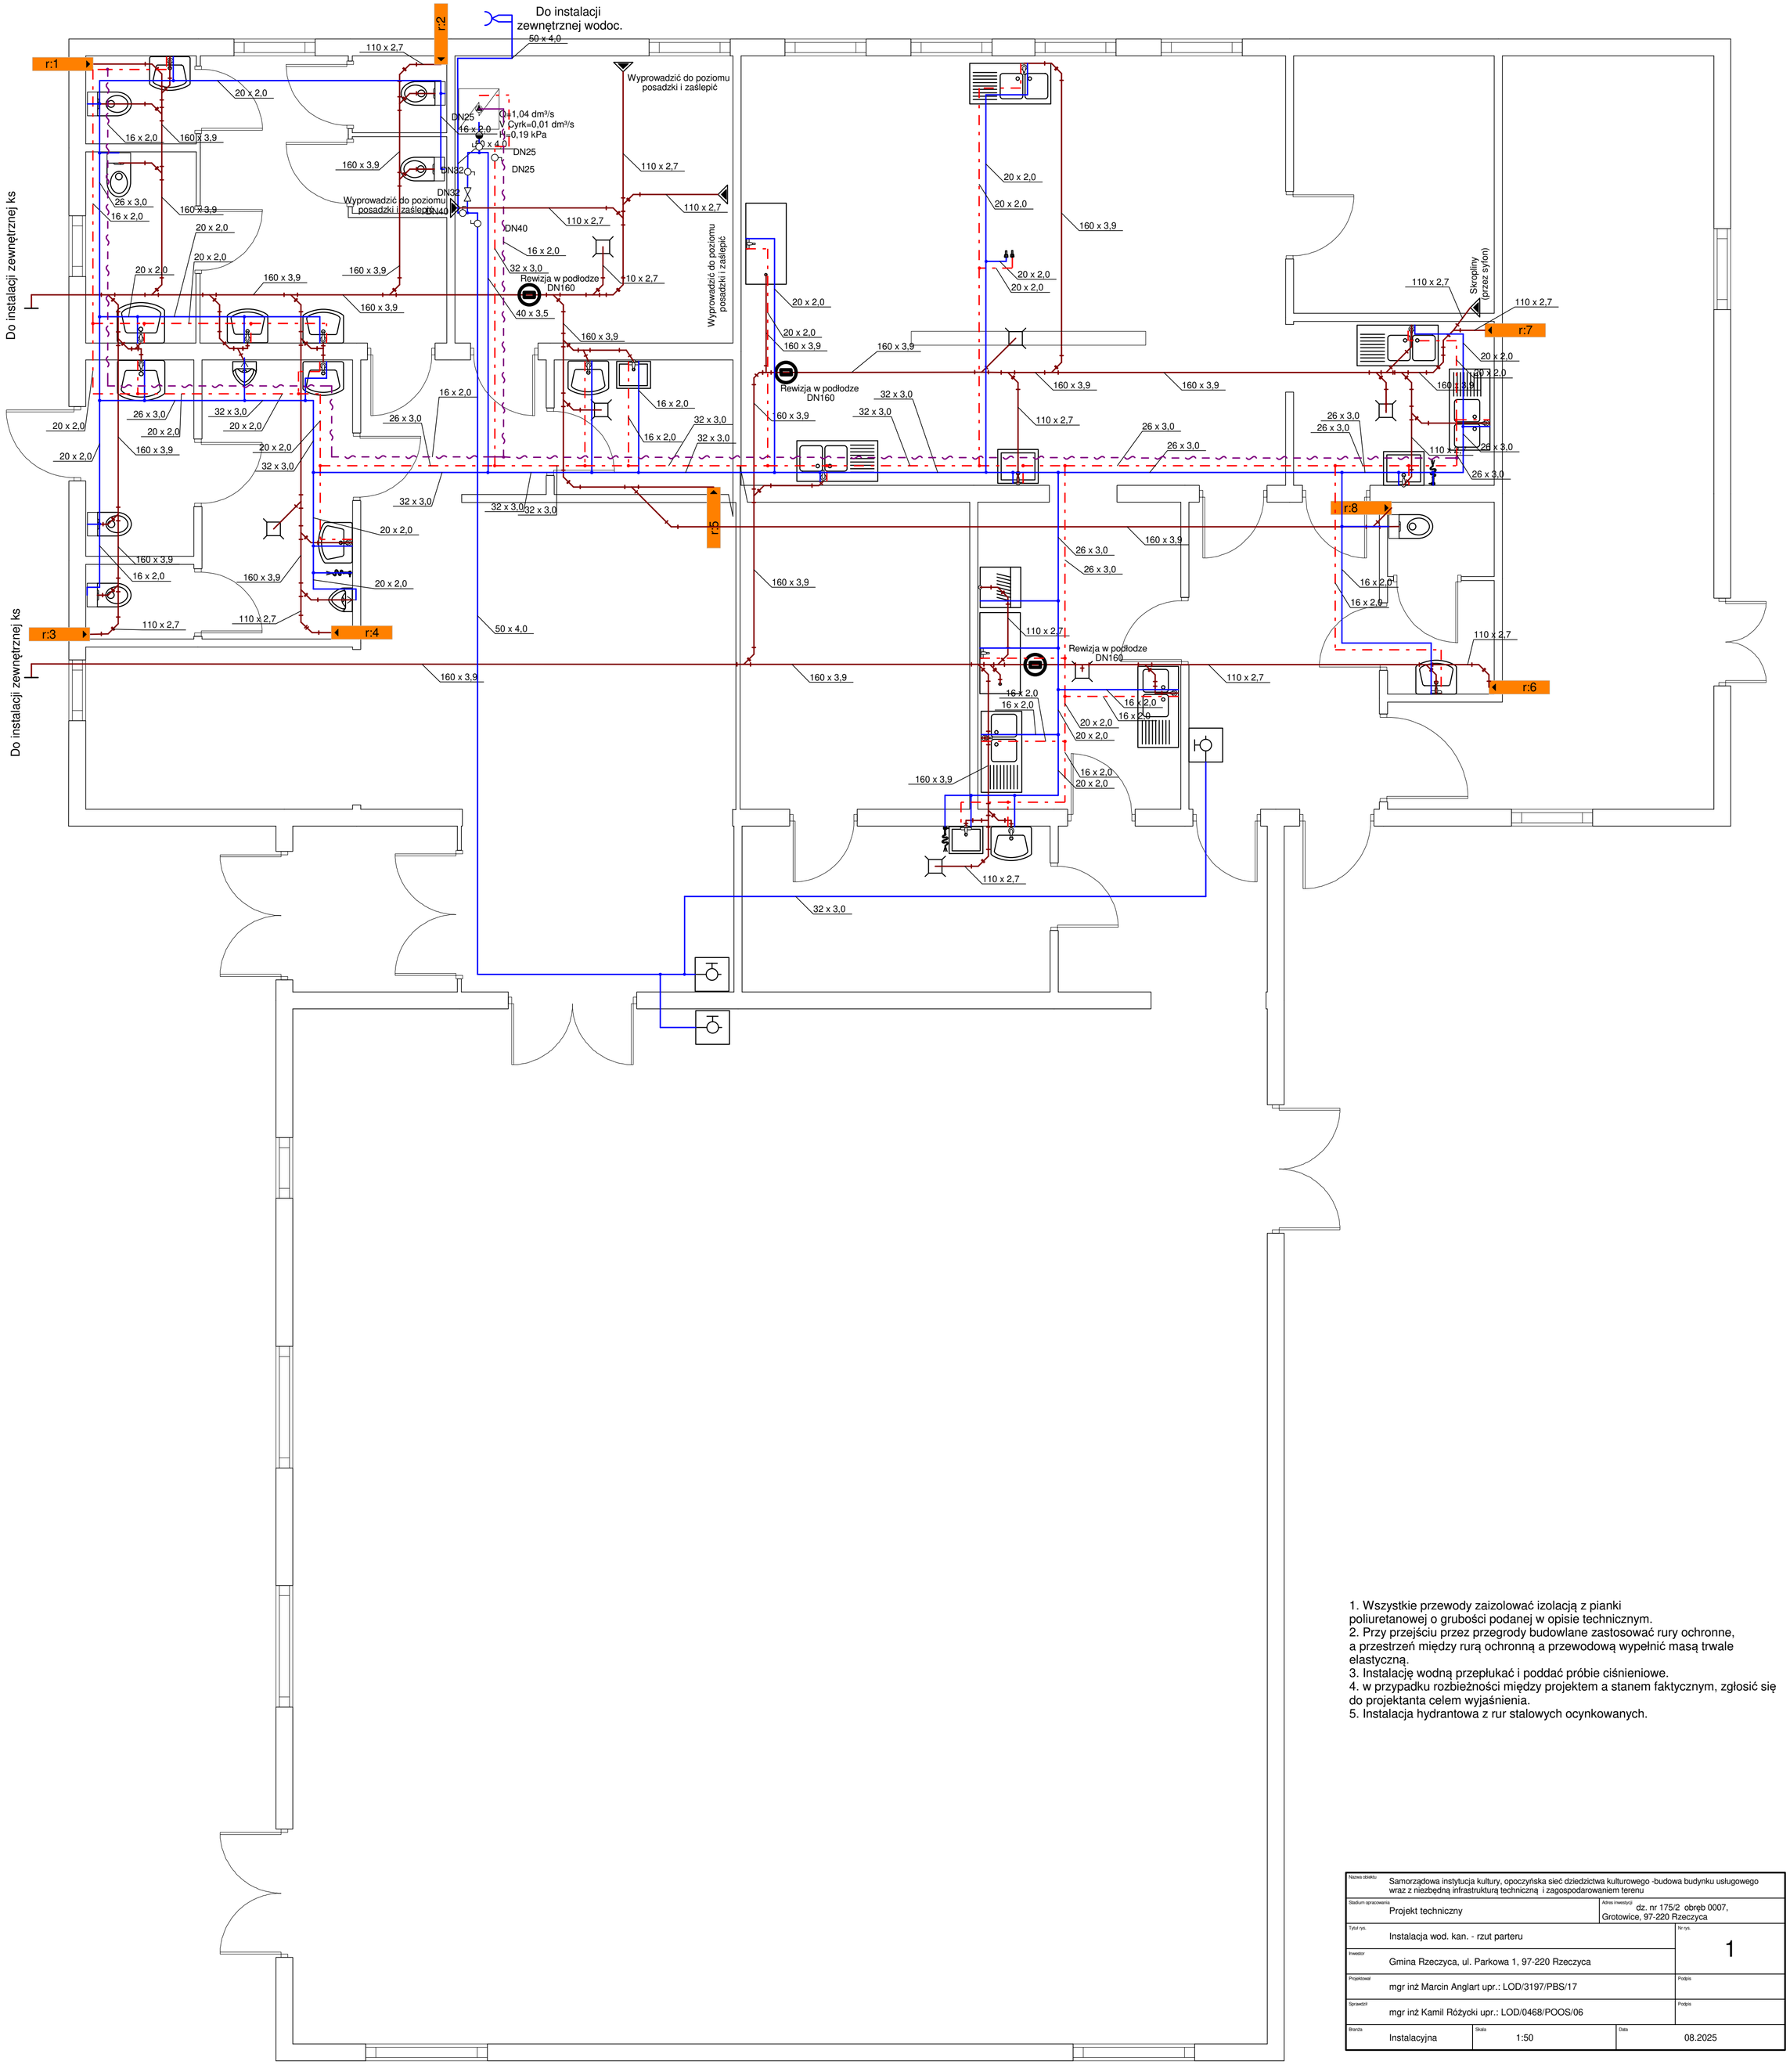

1. Wszystkie przewody zaizolować izolacją z pianki poliuretanowej o grubości podanej w opisie technicznym.
2. Przy przejściu przez przegrody budowlane zastosować rury ochronne, a przestrzeń między rurą ochronną a przewodową wypełnić masą trwale elastyczną.
3. Instalację wodną przepłukać i poddać próbie ciśnieniowe.
4. w przypadku rozbieżności między projektem a stanem faktycznym, zgłosić się do projektanta celem wyjaśnienia.
5. Instalacja hydrantowa z rur stalowych ocynkowanych.

Nazwa obiektu:	Samorządowa instytucja kultury, opoczyńska sieć dziedzictwa kulturowego -budowa budynku usługowego wraz z niezbędną infrastrukturą techniczną i zagospodarowaniem terenu		
Stadium opracowania:	Projekt techniczny	Adres inwestycji:	dz. nr 175/2 obręb 0007, Grotowice, 97-220 Rzeczyca
Tytuł rys.:	Instalacja wod. kan. - rzut parteru	Nr rys.:	1
Inwestor:	Gmina Rzeczyca, ul. Parkowa 1, 97-220 Rzeczyca		
Projektował:	mgr inż Marcin Anglart upr.: LOD/3197/PBS/17	Podpis:	
Sprawdził:	mgr inż Kamil Różycki upr.: LOD/0468/POOS/06	Podpis:	
Branża:	Instalacyjna	Skala: 1:50	Data: 08.2025