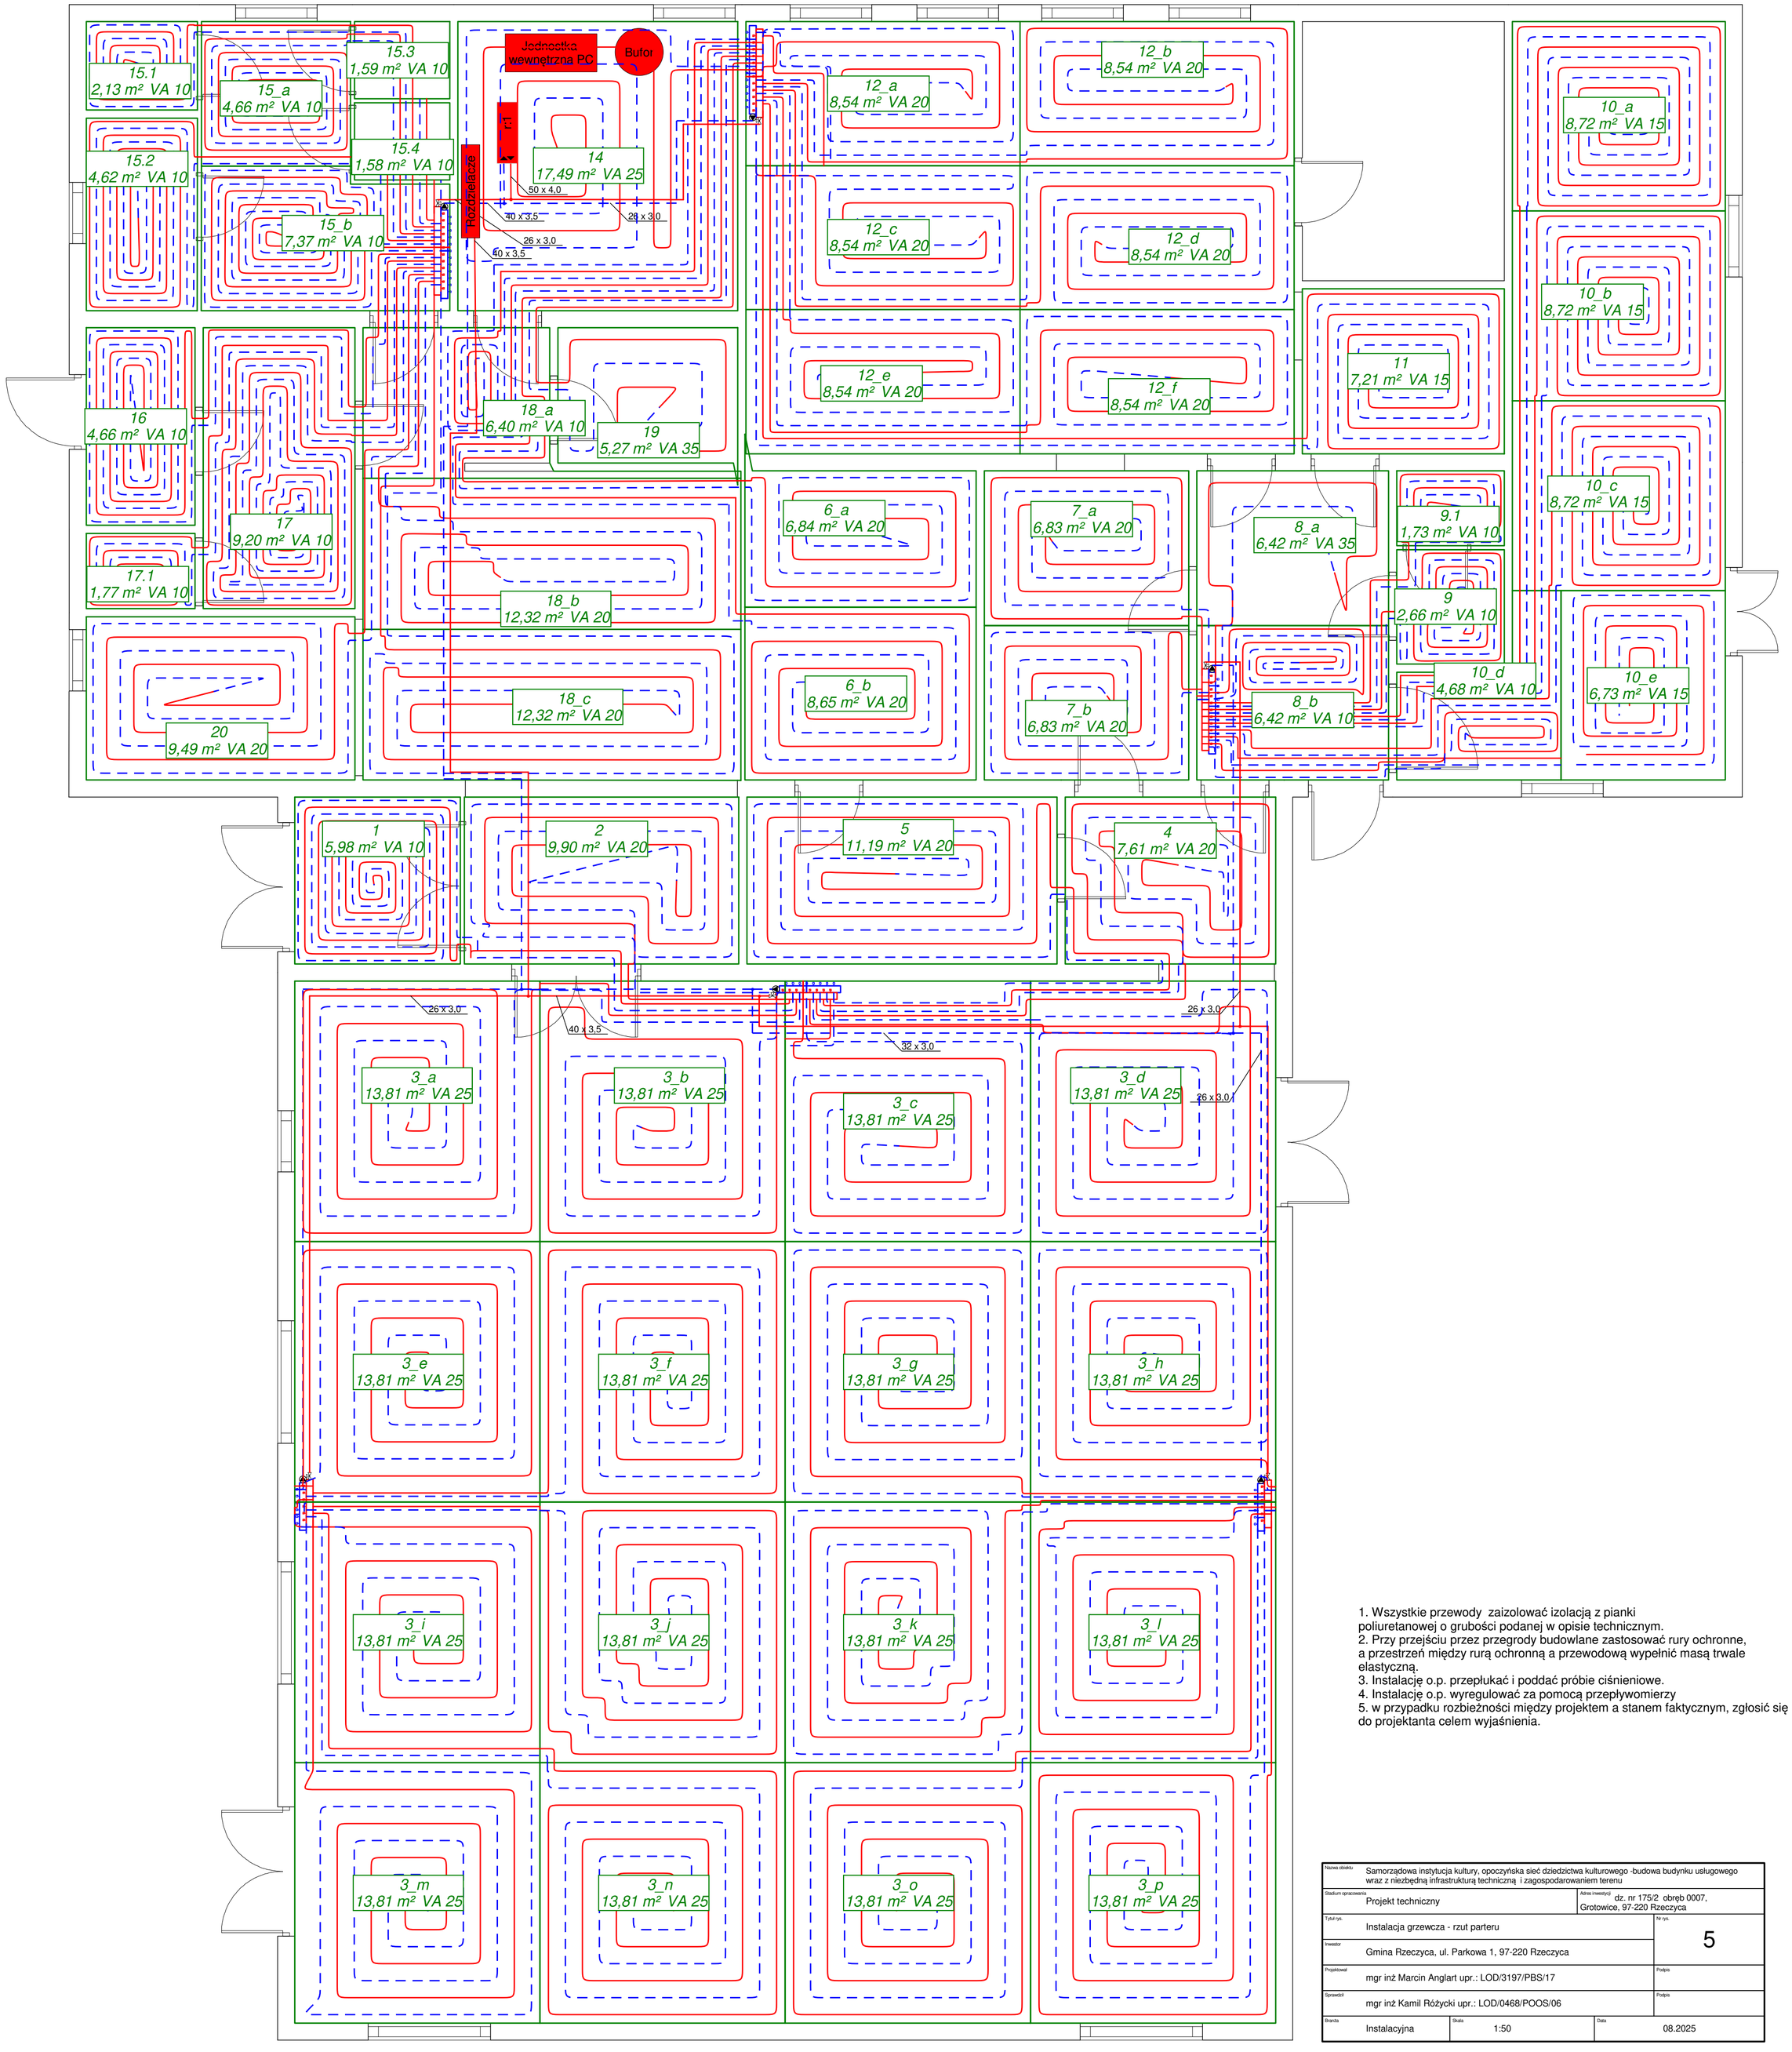


1. Wszystkie przewody zaizolować izolacją z pianki poliuretanowej o grubości podanej w opisie technicznym.
2. Przy przejściu przez przegrody budowlane zastosować rury ochronne, a przestrzeń między rurą ochronną a przewodową wypełnić masą trwale elastyczną.
3. Instalację o.p. przepłukać i poddać próbie ciśnieniowe.
4. Instalację o.p. wyregulować za pomocą przepływomierzy
5. w przypadku rozbieżności między projektem a stanem faktycznym, zgłosić się do projektanta celem wyjaśnienia.

| | | | |
|---|---|---|---|
| Nazwa obiektu: Samorządowa instytucja kultury, opoczyńska sieć dziedzictwa kulturowego -budowa budynku usługowego wraz z niezbędną infrastrukturą techniczną i zagospodarowaniem terenu | | | |
| Stadium opracowania: Projekt techniczny | | Adres inwestycji: dz. nr 175/2 obręb 0007, Grotowice, 97-220 Rzeczyca | |
| Tytuł rys.: Instalacja grzewcza - rzut parteru | | | Nr rys.: 5 |
| Inwestor: Gmina Rzeczyca, ul. Parkowa 1, 97-220 Rzeczyca | | | |
| Projektował: mgr inż Marcin Anglart upr.: LOD/3197/PBS/17 | | | Podpis |
| Sprawdził: mgr inż Kamil Różycki upr.: LOD/0468/POOS/06 | | | Podpis |
| Branża: Instalacyjna | Skala: 1:50 | Data: 08.2025 | |