

"POLIGON"
USŁUGI GEODEZYJNE
Mazurkiewicz&Żukowski
ul. Witkiewicza 7/2, 71-121 Szczecin
NIP 8521061793 REGON 810838615
kom. 501 078376, 601 918733
geodezja.poligon@wp.pl

MAPA DO CELÓW PROJEKTOWYCH

SKALA 1:500

Obiekt: Pyrzyce, ul. Tadeusza Kościuszki 24
Identyfikator prac geodezyjnych: BG-PODGiK.6640.233.2025

Obszar opracowania:
Województwo: Zachodniopomorskie
Powiat: Powiat Pyrzycki
Jednostka ewidencyjna: 321205_4 - Pyrzyce - Miasto
Obręb ewidencyjny: 0006 - Pyrzyce 6
Działka nr: 20/6

Układ współrzędnych płaskich: 2000/15
Poziom odniesienia: PL-EVRF2007-NH
Mapa przedstawia granice działek wg. stanu ujawnionego w ewidencji gruntów na dzień 22.04.2025 r.
Zakres aktualizacji mapy do celów projektowych:
Nie wyklucza się istnienia w terenie innych urządzeń, nie wskazanych na tej mapie, których nie zgłoszono do inwentaryzacji powykonawczej.
Punkty osnowy geodezyjnej znajdujące się w zakresie opracowania, podlegające ochronie na podst.art.15, art.48 ust.1 pkt 3 ustawy Prawo geodezyjne i kartograficzne: brak
Projekty sieci uzbrojenia terenu uzgodnione na NK/ZUD: brak
Mapa nie nadaje się do projektowania budynków w odległości mniejszej lub równej 4 m od granicy lub innych obiektów budowlanych w odległości mniejszej lub równej 3 m od granicy - Rozporządzenie MR z dnia 18.08.2020r Poz. 1429, §31.


Opracował: Tomasz Żukowski
Aktualność mapy do celów projektowych na dzień: 25.04.2025 r.

Kierownik prac geodezyjnych: Jerzy Mazurkiewicz, uprawnienia zawodowe 4471

Oświadczam, że niniejszy dokument został opracowany w wyniku prac geodezyjnych i kartograficznych, których rezultaty zawiera operat techniczny pozytywnie zweryfikowany. Jednocześnie informuję, że jestem świadomy odpowiedzialności karnej za złożenie fałszywego oświadczenia.	
Identyfikator zgłoszenia prac geodezyjnych	BG-PODGiK.6640.233.2025
Organ służby geodezyjnej, który otrzymał zgłoszenie	
Wykonawca prac geodezyjnych	"POLIGON" USŁUGI GEODEZYJNE Mazurkiewicz&Żukowski
Nr oraz data sporządzenia dokumentu zawierającego wynik pozytywnej weryfikacji	Protokół Weryfikacji Nr 1 z dnia 13.05.2025r.
Imię i nazwisko oraz nr uprawnień zawodowych kierownika prac	Jerzy Mazurkiewicz Nr uprawnień 4471

- LEGENDA:
- granice działek
 - zakres inwestycji
 - proj. krawężnik bet. uliczny 15x30 cm (światło 12 cm)
 - proj. krawężnik bet. najazdowy 15x22cm (światło 2 cm)
 - proj. opornik bet. 12x25 cm
 - proj. jezdnia manewrowa (dojazd) z kostki bet.
 - proj. ciąg pieszy z kostki bet.
 - proj. miejsca parkingowe z kostki bet.
 - proj. chodnik z płyt bet. 50x50x7 cm w pasie drogowym
 - × × × - rozbiórka murka kamiennego oraz ogrodzenia
 - proj. wpust deszczowy

GEODETA UPRAWNIONY
Jerzy Mazurkiewicz
nr upr. GUGiK 4471

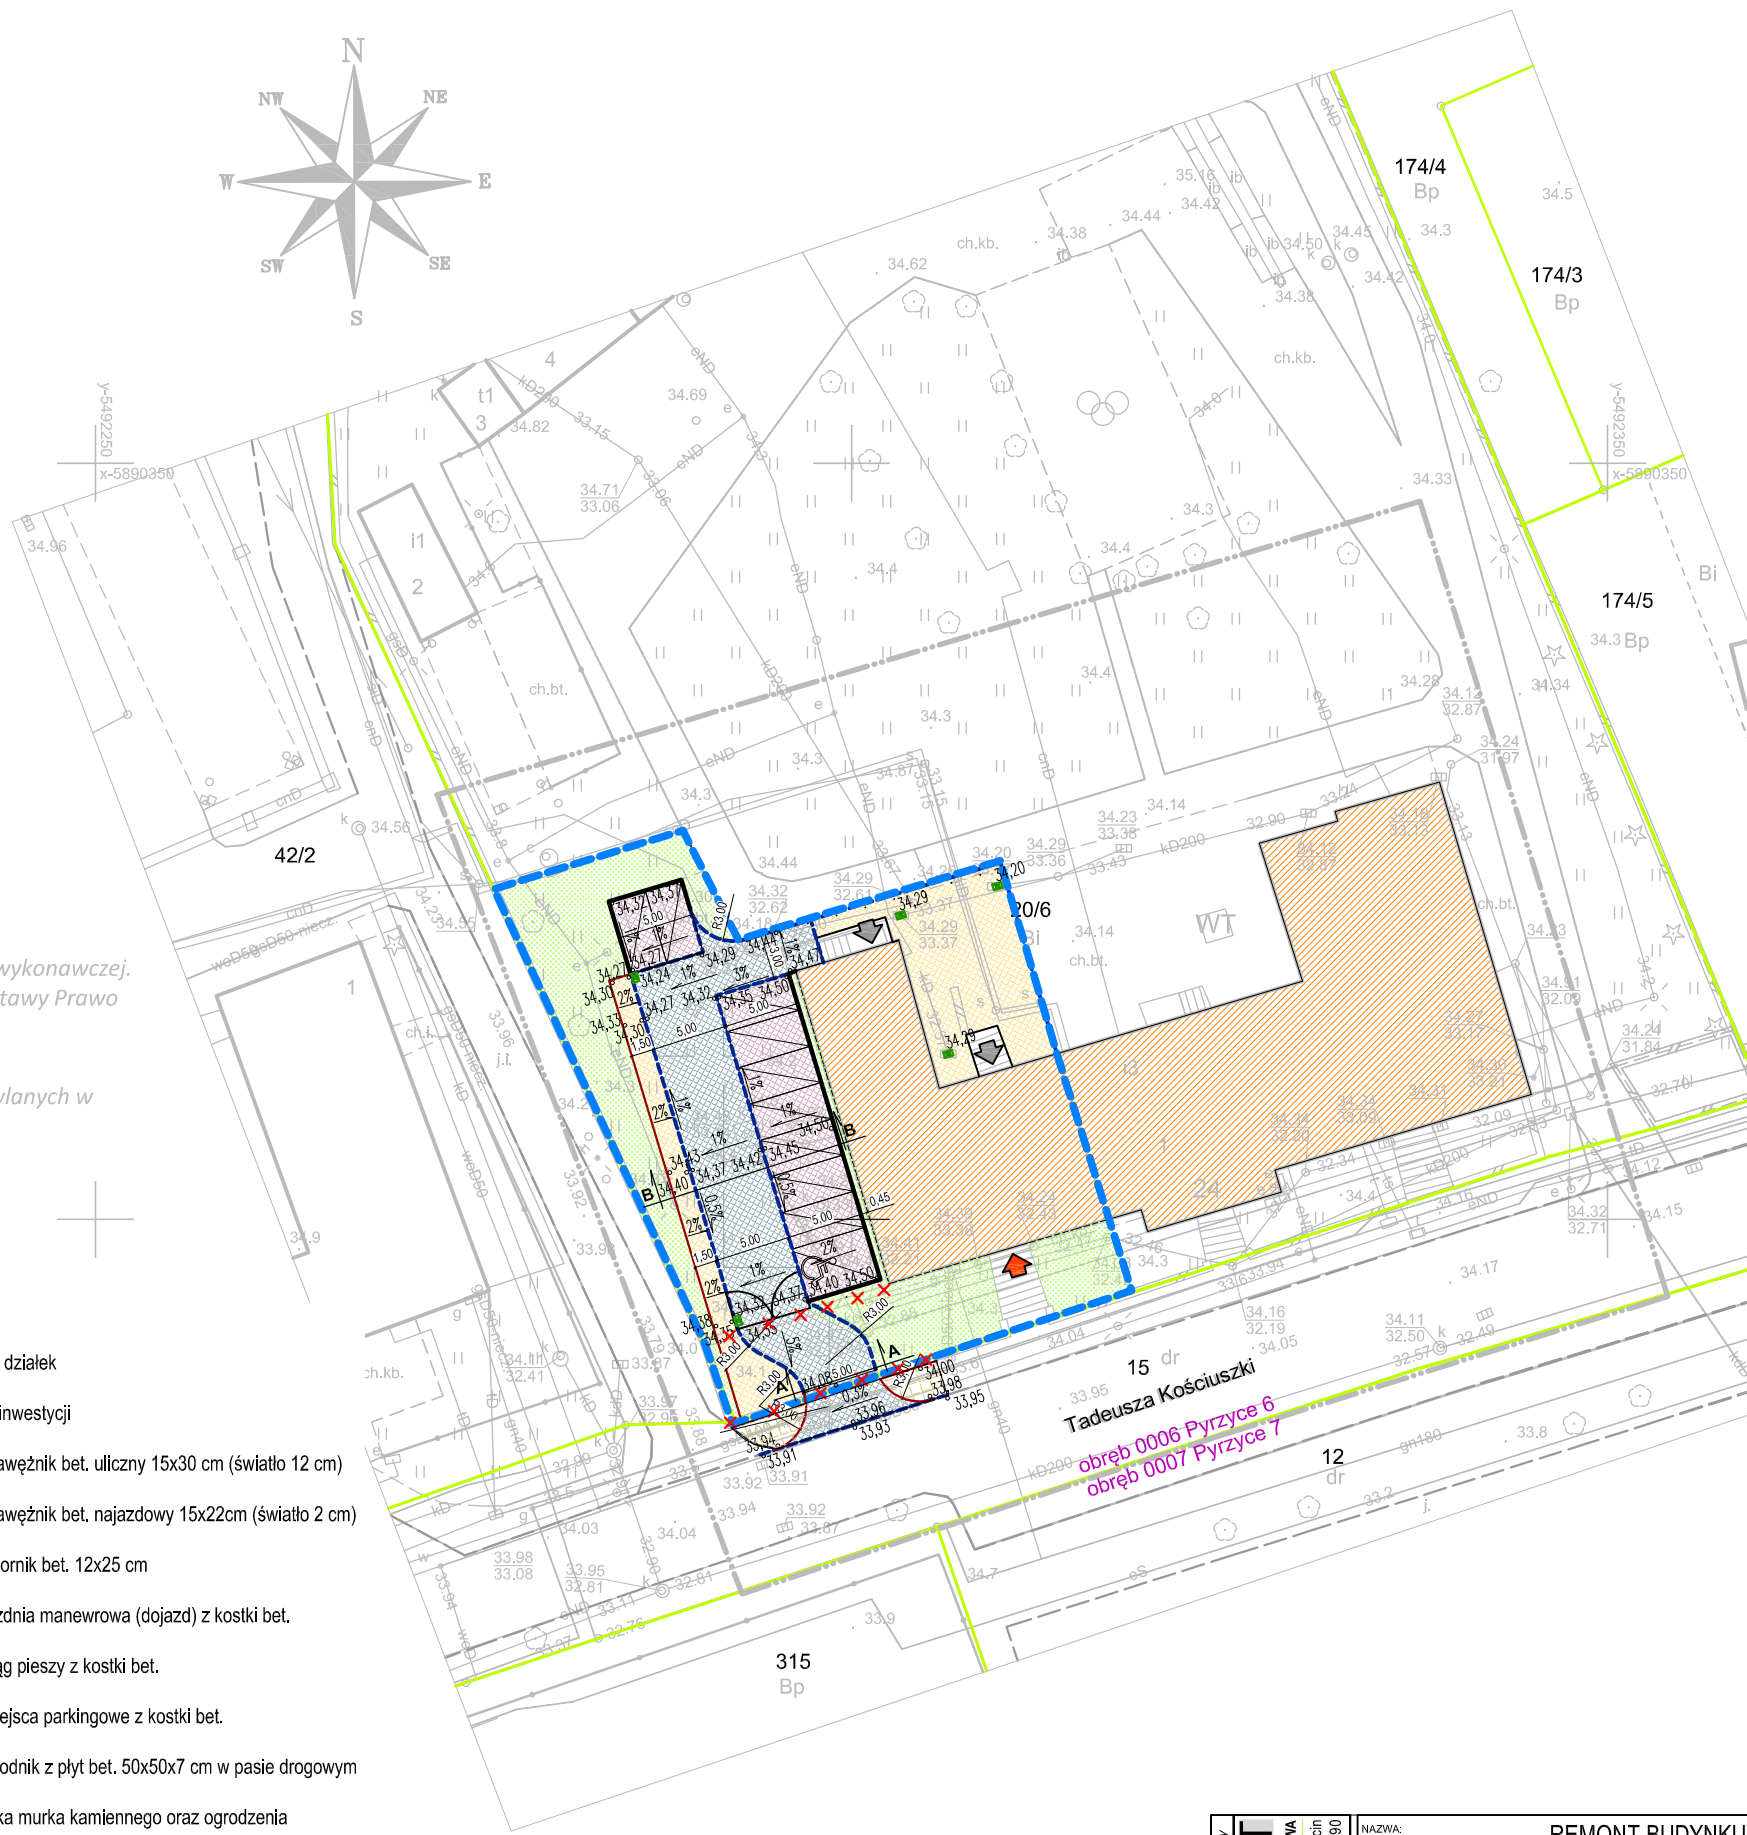

Uwaga: wszystkie wymiary sprawdzić na placu budowy FORUM-AKCENT PRACOWNIA PROJEKTOWA ROMUALD SĄCZEWIA tel.609557923, ul.Obrotka 14B, 71-684 Szczecin NIP: 8511143035 REGON: 810693690	NAZWA:	REMONT BUDYNKU Prokuratury Rejonowej w Pyrzycach	
	ADRES:	ul. Tadeusza Kościuszki 24, Pyrzyce dz. nr 20/6, obręb Pyrzyce 6	
	FAZA:	PROJEKT TECHNICZNO-WYKONAWCZY	
	BRANŻA:	DROGI	
	NAZWA RYSUNKU:	PLAN SYTUACYJNO-WYSOKOŚCIOWY	
DATA:	MAJ 2025r.	SKALA:	1:500
Imię i nazwisko:	Nr uprawnień:	Podpis:	Nr Rys:
Projektaur, mgr inż. Tomasz Libera	ZAPISISPODPOIS		
			D-01