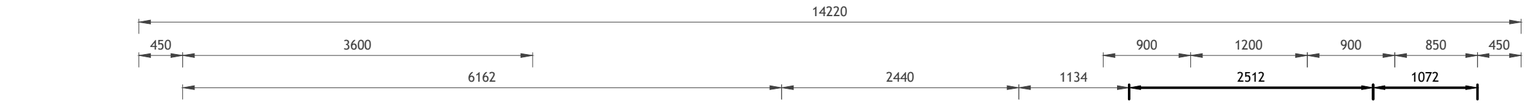

OD RG DO RTS
YAKXS 4X95
OD RT DO RTS
ŚWIATŁOWÓD 1 MODOWY 12 WŁÓKIEN
PO 160m

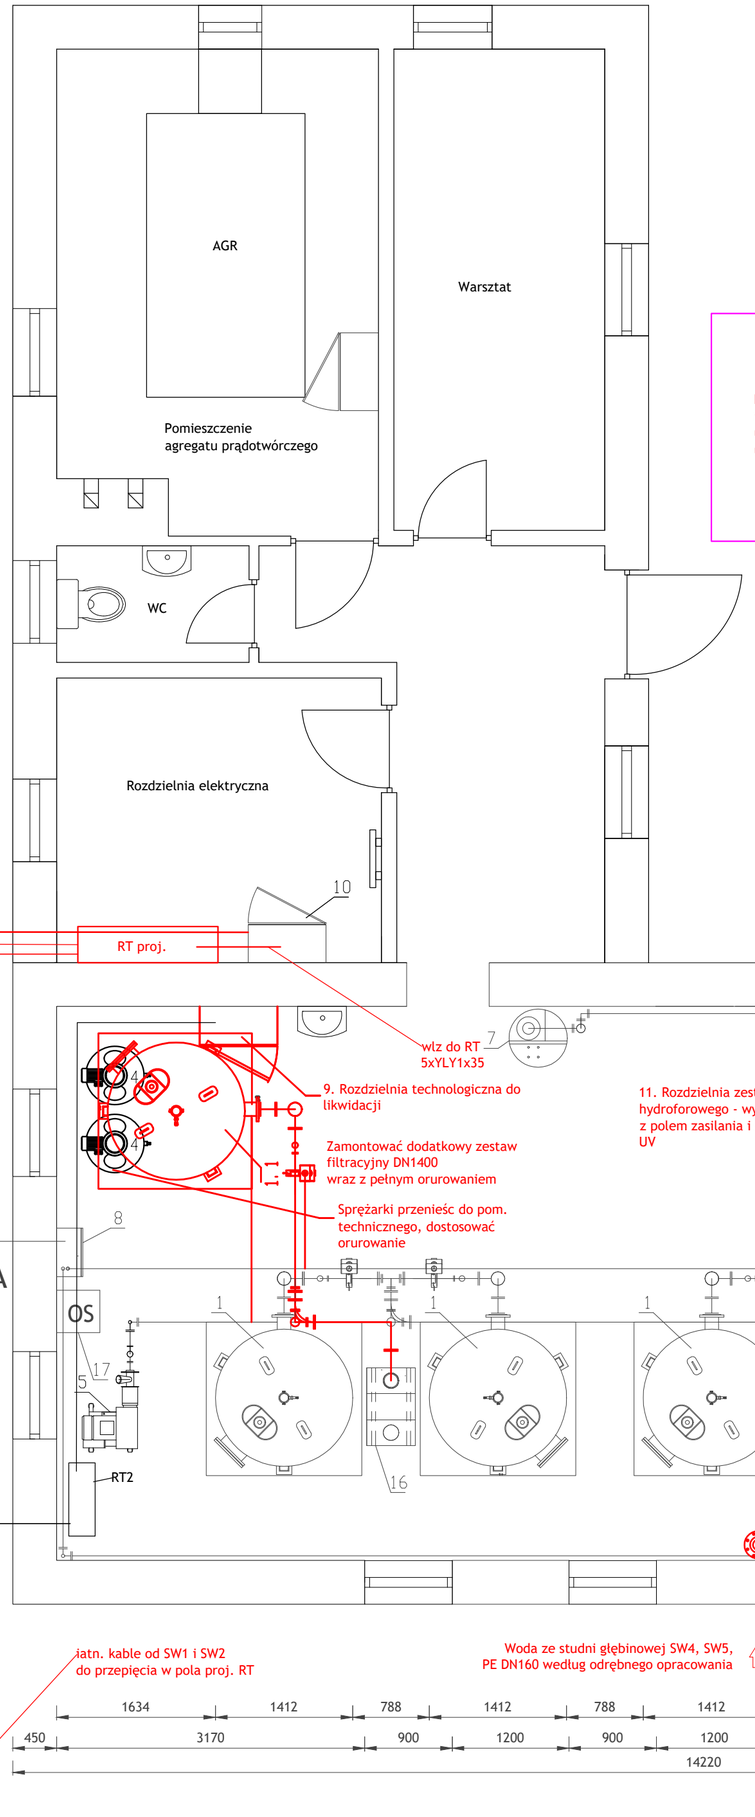

UWAGA:
Orurowanie i kształtki - stal nierdzewna
Orurowanie, które należy wymienić na inną średnicę zostało oznaczone na schemacie technologicznym

LEGENDA:
1 - Zestaw filtracyjny DN1400 - odżelazianie/odmanganianie
1.1 - Proj. zestaw filtracyjny DN 1400 wraz z pełnym orurowaniem
2 - Mieszacz rurowy DN100
3.1 - Zestaw aeracji DN1200 do przesunięcia
3.2 - Zestwa aeracji DN1200 dodatkowy
4 - Zestaw sprężarki przenieść do pom. technicznego
5 - Zestaw dmuchawy
6 - Zestaw hydroforowy - 6 pomp do wymiany wraz z zaworami i orurowaniem
7 - Zestaw chloratora
7.1 - Zamontować lampę UV
8 - Rozdzielnia pneumatyczna
9 - Rozdzielnia technologiczna do przeniesienia, wymienić na nową
10 - Rozdzielnia główna
11 - Rozdzielnia zestawu hydroforowego - wymienić na nową
12 - Przepływomierz DN100
13 - Przepływomierz DN125
14 - Wodomierz MWN150 NO
15 - Przepływomierz elektromagnetyczny DN100
16 - Zbiornik kontrolno-pomiarowy
17 - Osuszacz powietrza

San-System
www.san-system.com.pl
e-mail: biuro@san-system.com.pl

Wykonawca:
SAN- SYSTEM
ul. Mazurska 30B
19-400 Olecko

OBIEKT: Budowa studni głębinowej SW4 (Etap1) i studni głębinowej SW5 (Etap 2) wraz z infrastrukturą techniczną: wodociągową i elektryczną w istniejącym ujęciu wody w miejscowości Rutka-Tartak w ramach zadania: Uzbrojenie studni SW4 i SW5 w instalacje służące do poboru i przesyłu wody do Stacji Uzdatniania Wody w Rutce-Tartak
INWESTOR: Gmina Rutka-Tartak
16-406 Rutka-Tartak, ul. 3 Maja 13
TEMAT: Rzut układu uzdatniania wody

Skala 1:50
Nr rys. 7

	Imię i Nazwisko	Nr uprawnień	Data	Podpis
Branża sanitarna Projektant	mgr inż. Karol Brodowski	WAM/0076/POOS/04	29.04.2025 r.	
Opracowała	mgr inż. Justyna Sawicka	————	29.04.2025 r.	
Branża elektryczna Projektant	mgr inż. Barbara Marciniak	SUW/339/80	29.04.2025 r.	