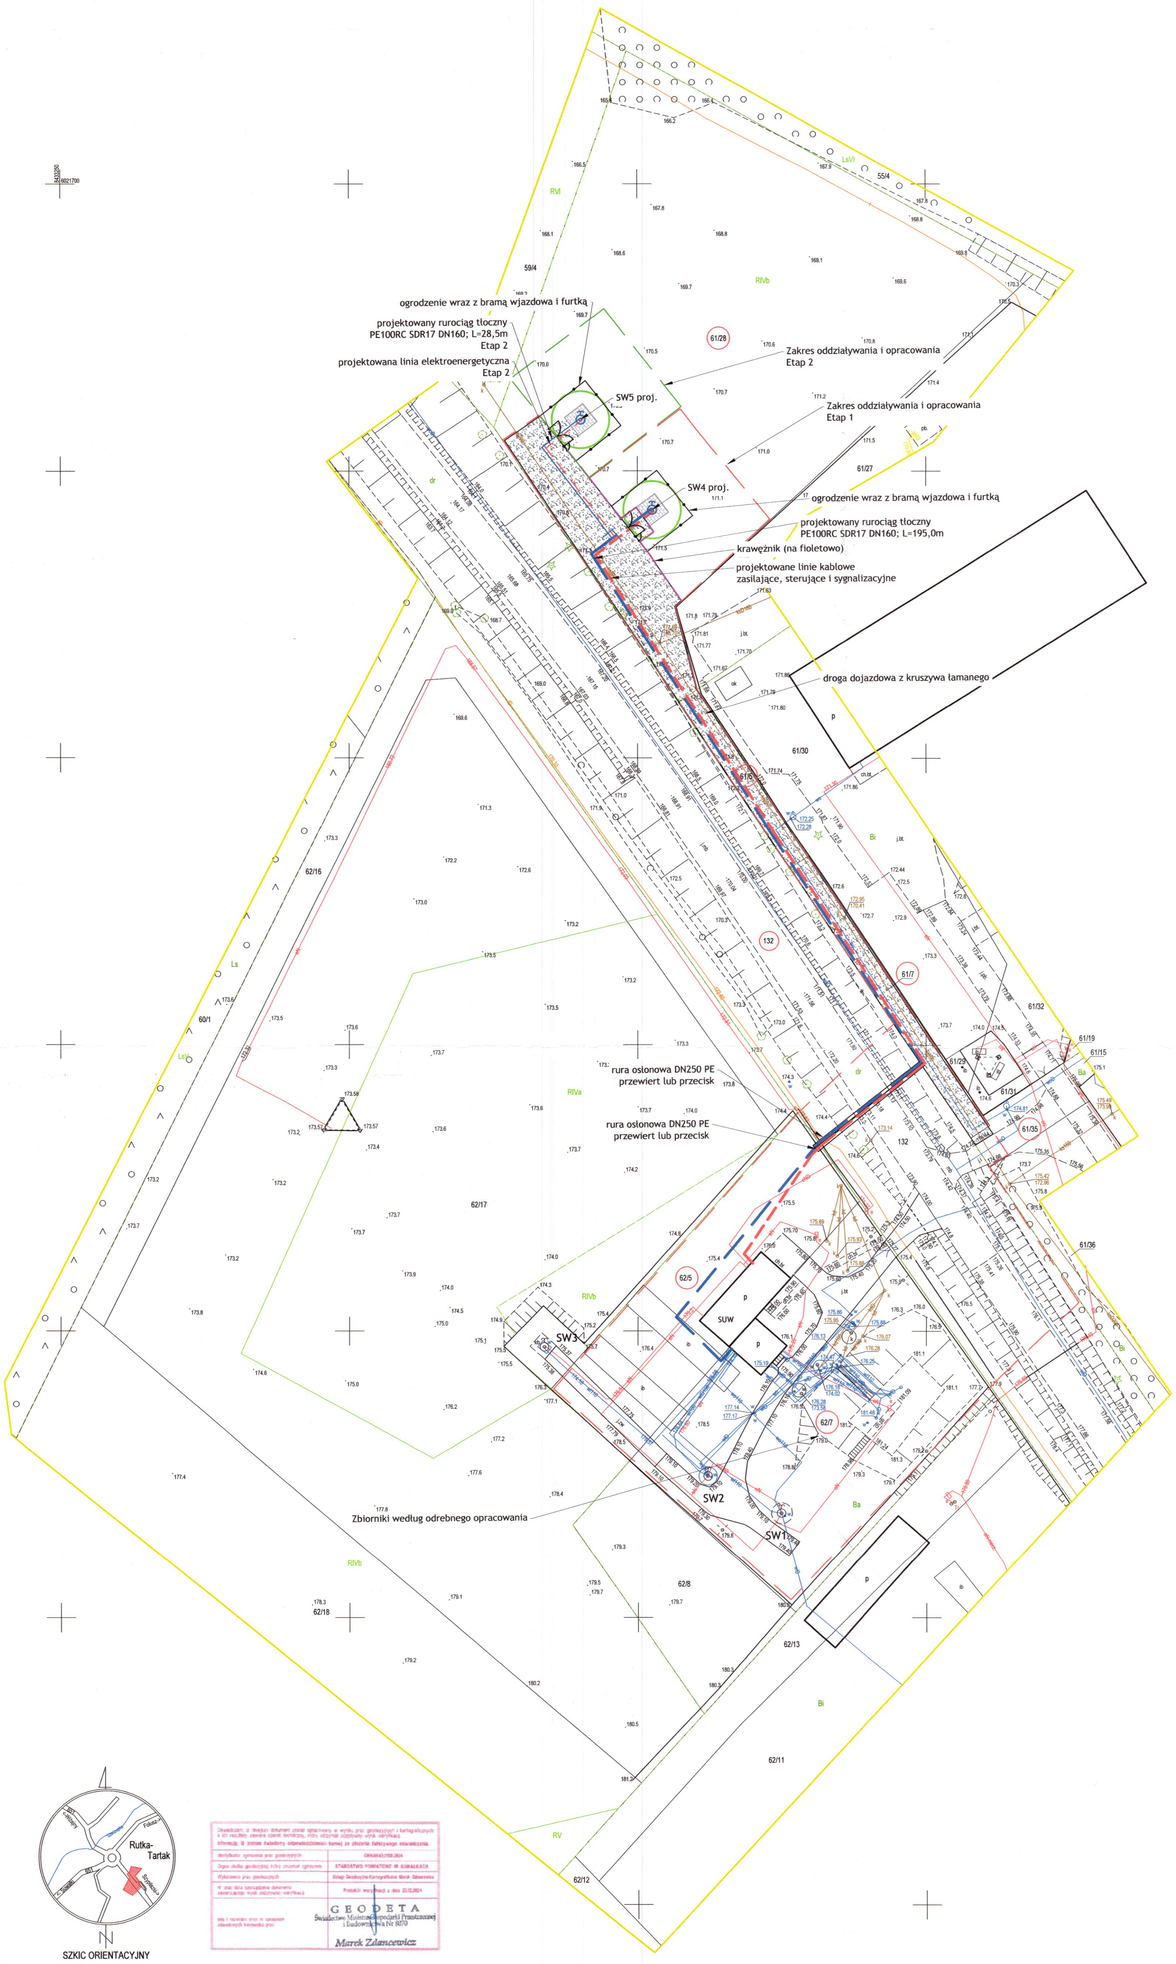

SZKIC ORIENTACYJNY

Oświadczam, że niniejszy dokument został opracowany w wyniku prac geodezyjnych i kartograficznych i ich rezultatu zawarta treść jest zgodna z aktualnym stanem prawnym, faktycznym i informacją, że jestem świadomy odpowiedzialności karnej za złożenie fałszywego oświadczenia.

| | |
|---|---|
| identyfikator uprawnień geodezyjnych | GKN.6453.709.2024 |
| Organ służby geodezyjnej, który przyjął/ zgłoszenie | STAROSTWO POWIATOWE W SUWAŁKACH |
| Wykonawca prac geodezyjnych | Usługi Geodezyjno-Kartograficzne Marek Zdanowicz |
| W celu aktualizacji zawartości zasobu/ ujęcia | Protokół weryfikacji z dnia 23.02.2024 r. |

GEODETA
Świadectwo Mistrzowskie Przedsiębiorcy i Budowlany Nr 8070
Marek Zdanowicz

# MAPA DO CELÓW PROJEKTOWYCH

Rutka-Tartak, dz. nr 62/5, 62/7, 62/17, 61/28

SKALA 1:500

| | |
|---|---|
| Ozn. kanc. zgłoszenia pracy geod.: | GKN.6642.2198.2024 |
| Nr roboty wykonawcy: | 414/2024 |
| Jednostka ewidencyjna: Identyfikator: | 201206_2 |
| Nazwa: | Rutka-Tartak |
| Obręb ewidencyjny: Identyfikator: | 0020 |
| Nazwa: | RUTKA-TARTAK |
| Układ współrzędnych: Prost. płaskich: | 2000/24 |
| Wysokościowy: | PL-EVRF2007-NH |
| Oznaczenie granic obszaru opracowania: | |

Oznaczenie i informacje o służebnościach gruntowych gruntowych mających wpływ na zagospod. gruntów zlokalizowanych w granicach projektowanej inwestycji: Nie badano

Oznaczenie i symbol konturu użytku gruntowego, który nie jest ujawniony w bazie danych ewidencji gruntów i budynków: Brak

Poza wykazanymi na mapie urządzeniami podziemnymi, nie wyklucza się istnienia urządzeń podziemnych, które nie zostały zainwentaryzowane lub brak było o nich informacji branżowych

Mapa aktualna na dzień: 16.12.2024 r.

Data opracowania mapy: 16.12.2024 r.

Niniejszą mapę sytuacyjno - wysokościową opracował:
geodeta Marek Zdanowicz
nr uprawnień 8070

GEODETA
Świadectwo Mistrzowskie Przedsiębiorcy i Budowlany Nr 8070
Marek Zdanowicz


USŁUGI GEODEZYJNO-KARTOGRAFICZNE
Marek Zdanowicz
16-400 Suwałki, ul. Kościuszki 71
NIP 844-100-2234 REGON 790123297
tel. 87 566 75 74 kom.606 300 132
e-podatki@vadome.pl


**LEGENDA:**

- SUW – istniejący budynek stacji uzdatniania wody
- SW1,SW2,SW3 istniejące studnie głębinowe
- SW4 – projektowana studnia głębinowa (Etap 1)
- SW5 – projektowana studnia głębinowa (Etap 2)
- proj. rurociąg wody surowej (Etap 2)
- proj. rurociąg wody surowej (Etap 1)
- proj. linia elektroenergetyczna (Etap 1)
- proj. linia elektroenergetyczna (Etap 2)
- proj. ogrodzenie z bramą i furtką
- proj. utwardzenie terenu
- granice działek ewidencyjnych
- granice obszaru objętego inwestycją
- zakres opracowania i oddziaływania (Etap 1)
- zakres opracowania i oddziaływania (Etap 2)
- obszar ustanowienia strefy ochronnej w terenie bezpośrednim

KOPIA ZA ZGODNOŚĆ Z ORYGINAŁEM

Przedmiotowa mapa została sporządzona w zakresie niezbędnym do wykonania projektu budowlanego

Dokumentacja była przedmiotem naradu koordynacyjnej przeprowadzonej w dniu 20.06.2024 r. w Starostwie Powiatowym w Suwałkach pod sprawą GKN.6630.474.2024

STAROSTA SUWALSKI
ul. Świerkowa 60
16-400 Suwałki

z up. STAROSTY
mgr inż. Tomasz Pietrasik
Naczelnik Wydziału Geodezji, Kartografii i Gospodarki Nieruchomościami


San-System
e-mail: biuro@san-system.com.pl
www.san-system.com.pl


Wykonawca: SAN-SYSTEM Sp. z o.o. 16-400 Olecko

OBIEKT: Budowa stacji uzdatniania wody wraz z infrastrukturą towarzyszącą na działce nr 62/5 obręb Rutka-Tartak, gmina Suwałki, Powiat Suwalski, Województwo Podlaskie

Projekt zagospodarowania terenu

| Branża | Imię i Nazwisko | Nr uprawnień | Data | Podpis |
|---|---|---|---|---|
| Projektant | mgr inż. Kamil Brodowski | WAM/0076/POOL/04 | 07.04.2025 r. | |
| Opracował | mgr inż. Justyna Sawicka | ——— | 07.04.2025 r. | |
| Sprawdził | mgr inż. Barbara Wasilewska | SOP/139/98 | 07.04.2025 r. | |

Skala 1:500 | Nr rys. 1