


ELEWACJA PÓŁNOCNA

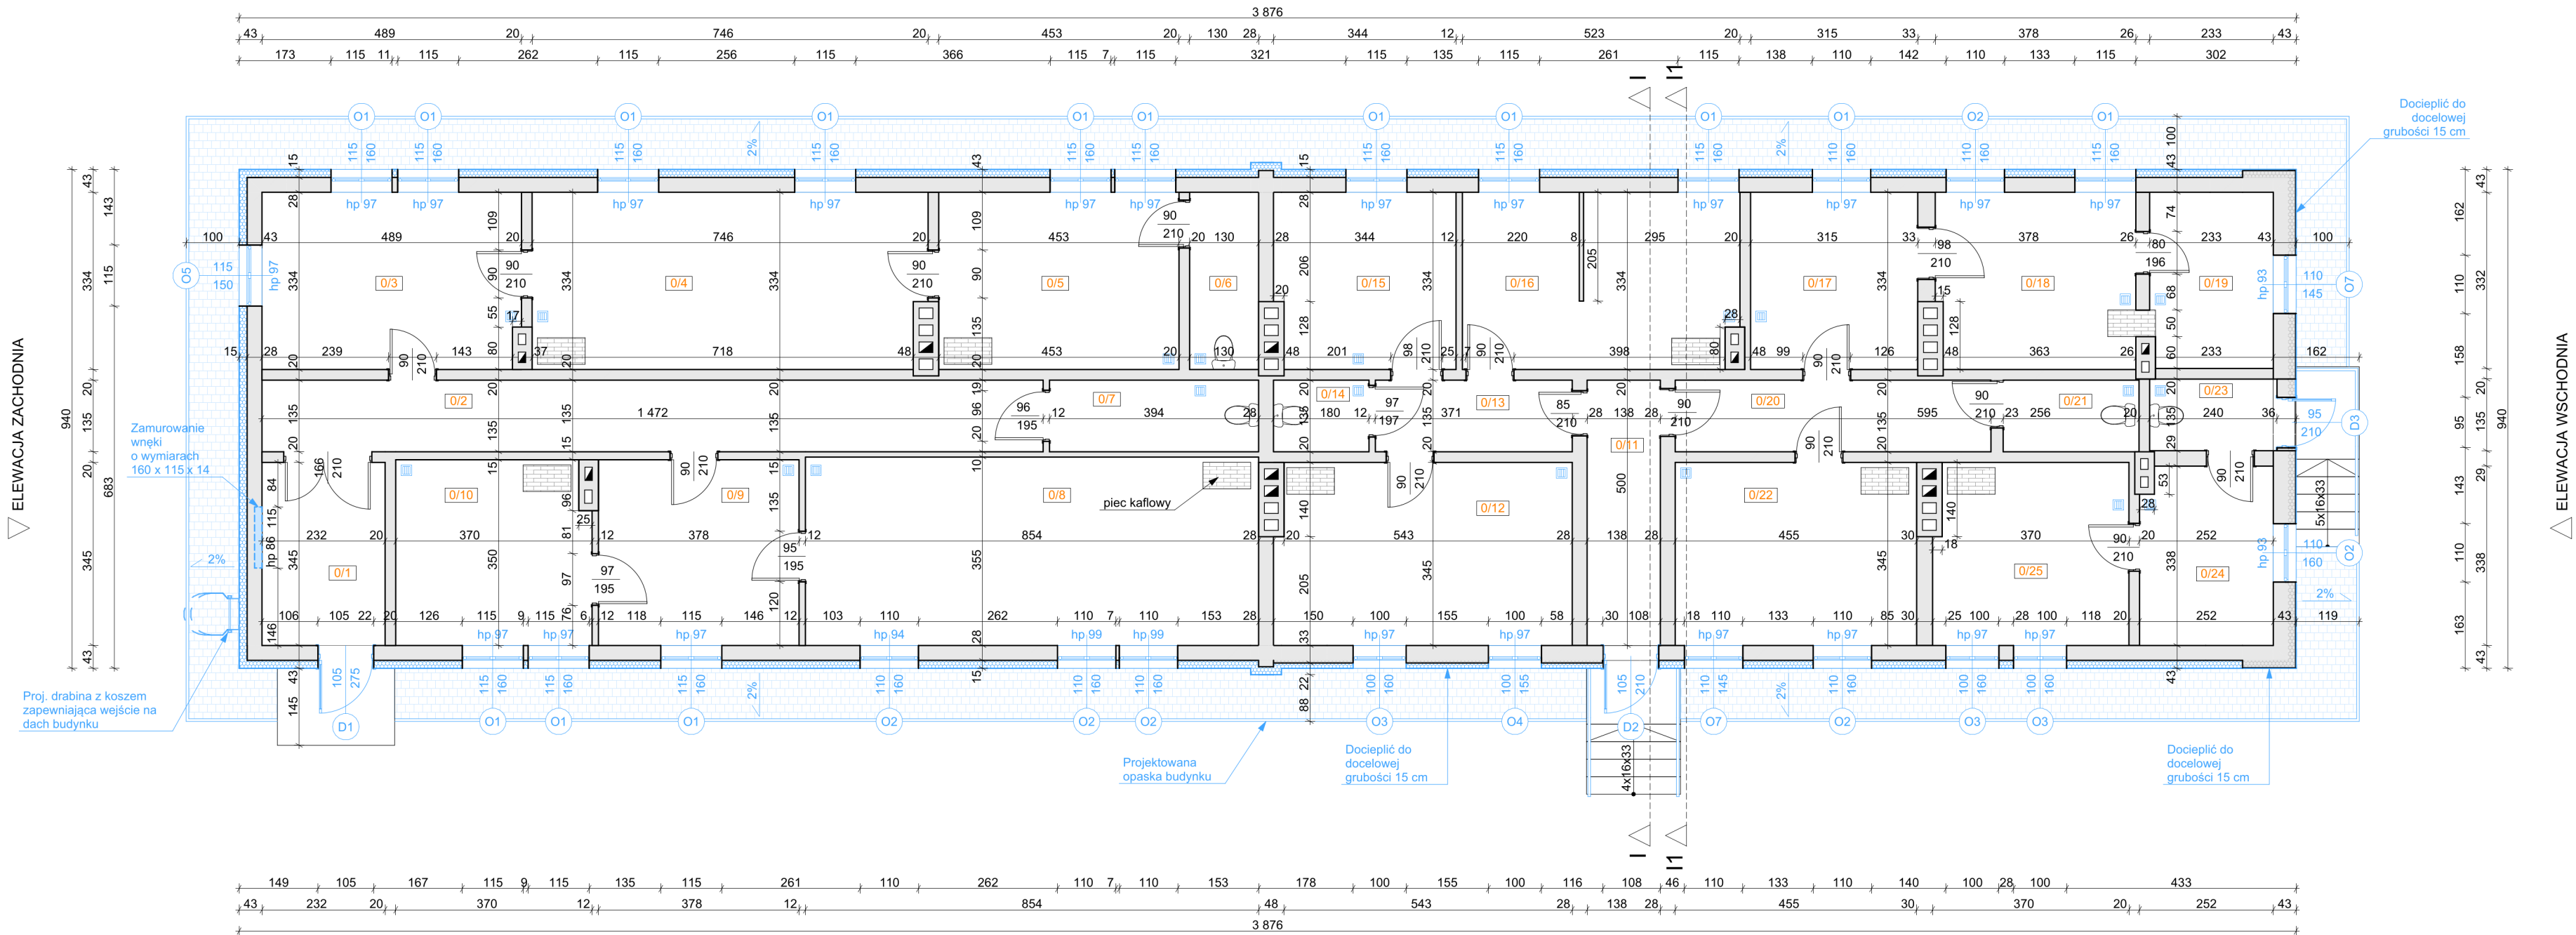

ELEWACJA POŁUDNIOWA

UWAGI:

- WSZYSTKIE WYMIARY NA RYSUNKU NALEŻY KAŻDORAZOWO SPRAWDZIĆ W NATURZE, W PRZYPADKU RÓŻNIC SKONTAKTOWAĆ SIĘ Z PROJEKTANTEM.
- ZAMÓWIENIA STOLARKI OKIENNEJ ORAZ DRZWIOWEJ NALEŻY DOKONAĆ PO DOKŁADNYM OCZYSZCZENIU I ZMIERZENIU OTWORÓW.
- SPADEK PROJEKTOWANEJ OPASKI OD BUDYNKU - 2%.
- ZA ZERÓ BUDYNKU PRZYJĘTO POZIOM POSADZKI PARTERU.
- KRATKI WENTYLACYJNE NALEŻY ROZMIEŚCIĆ W POMIĘSZCZENIACH WYMAGAJĄCYCH WENTYLACJI GRAWITACYJNEJ, ZGODNIE Z AKTUALNYMI PRZEPISAMI ORAZ NORMAMI.

- PRZED PRZYSTĄPIENIEM DO MONTAŻU KRATEK WENTYLACYJNYCH NALEŻY SPRAWDZIĆ ISTNIEJĄCY STAN WENTYLACJI W OBIEKCIE.
- W PRZYPADKU ISTNIEJĄCEJ WENTYLACJI W POMIĘSZCZENIACH, PROJEKTOWANE KRATKI NALEŻY POMINĄĆ, W RAZIE WĄTPLIWOSCI KONIECZNA KONSULTACJA Z PROJEKTANTEM.
- ZAPROJEKTOWANE OTWORY WENTYLACYJNE NALEŻY LOKALIZOWAĆ W GÓRNYCH PARTIACH ŚCIAN, BLISKO SUFITU, ZGODNIE Z PRZEPISAMI I ZALECENIAMI PRODUCENTA.

- W PRZYPADKU KOLIZJI NOWYCH ELEMENTÓW WENTYLACJI Z ISTNIEJĄCYMI INSTALACJAMI NALEŻY SKONSULTOWAĆ ROZWIĄZANIE Z PROJEKTANTEM.
- DRABINĘ NA DACH NALEŻY WYKONAĆ I ZAMONTOWAĆ ZGODNIE Z POLSKIMI NORMAMI I PRZEPISAMI BEZPIECZEŃSTWA, A TAKŻE ZALECENIAMI PRODUCENTA.
- WSZYSTKIE PRACE BUDOWLANE NALEŻY WYKONYWAĆ ZGODNIE Z OBOWIAZUJĄCYMI PRZEPISAMI, NORMAMI ORAZ ZASADAMI SZTUKI BUDOWLANEJ.

LEGENDA

- ISTNIEJĄCE ELEMENTY
- PROJEKTOWANE ELEMENTY
- PIEC KAFLOWY
- DOCIEPLENIE WARSTWĄ STYROPIANU EPS 80 GR. 15 CM, $\lambda \leq 0,031 \text{ W/m}^2\text{K}$
- WYMIANA OKIEN NA NOWE O WSP. $U = 0,900 \text{ W/m}^2\text{K}$
- WYMIANA DRZWI NA NOWE O WSP. $U = 1,300 \text{ W/m}^2\text{K}$
- PROJ. KRATKA WENTYLACYJNA MOCOWANA DO SUFITU
- PROJ. OPASKA BUDYNKU Z KOSTKI

ZESTAWIENIE POMIĘSZCZEŃ		
Nr	FUNKCJA	POW. UŻYTK.
0/1	WIATROŁAP	8,00m ²
0/2	KOMUNIKACJA WEWNĘTRZNA	19,87m ²
0/3	KUCHNIA	16,20m ²
0/4	POKÓJ	24,57m ²
0/5	POKÓJ	15,12m ²
0/6	WC	4,34m ²
0/7	WC	5,32m ²
0/8	POKÓJ	30,32m ²
0/9	KUCHNIA	13,23m ²
0/10	POKÓJ	12,71m ²
0/11	WIATROŁAP	6,90m ²
0/12	POKÓJ	19,14m ²
0/13	KOMUNIKACJA WEWNĘTRZNA	5,01m ²
0/14	WC	2,43m ²
0/15	KUCHNIA	11,23m ²
0/16	POKÓJ	17,17m ²
0/17	POKÓJ	10,52m ²
0/18	POKÓJ	12,51m ²
0/19	POKÓJ	7,67m ²
0/20	KOMUNIKACJA WEWNĘTRZNA	7,64m ²
0/21	WC	3,46m ²
0/22	POKÓJ	15,70m ²
0/23	WIATROŁAP/WC	3,24m ²
0/24	KUCHNIA	8,37m ²
0/25	POKÓJ	12,58m ²
POW. UŻYTKOWA		293,45 m ²



ENERGOPROJEKTY SP. Z O.O.
ul. Opolska 15, 15-549 Białystok
tel. 85 667 29 23, 606 205 923
NIP 966-209-70-78, REGON 361242019

OBIEKT:

**TERMOMODERNIZACJA BUDYNKU MIESZKALNEGO
PRZY UL. SZKOLNA 5, 19-325 STRADUNY**

DANE INWESTYCJI:

UL. SZKOLNA 5,
19-325 STRADUNY
DZ. NR. 190/4

GINA - ELK 280502_2
OBREB - STRADUNY 0048
280502_2.0048.190/4

NAZWA RYSUNKU:

RZUT PARTERU - TERMOMODERNIZACJA

DATA: 18.12.2024

SKALA: 1:100

NR RYSUNKU: A.2

OPRACOWAŁ ZESPÓŁ:

PROJEKTANT:

mgr inż. arch. Andrzej Z. Galecki
KPOKK IA/51/2008
uprawnienia budowlane w specjalności
architektonicznej do projektowania bez ograniczeń
upr. nr KPOKK IA/51/2008

WSPÓŁPRACA:

mgr inż. arch. Tomasz Czerniawski