

MAPA SYTUACYJNO-WYSOKOŚCIOWA
Z INWENTARYZACJĄ URZĄDZEŃ PODZIEMNYCH
skala 1:500
MAPA DO CELÓW PROJEKTOWYCH

obiekt: GDYNIA, ul. Złota
Nr sekcji: 6.225.24.14.2.2
Obręb: 0023, Pogórze
Nr działki: 105/3
Mapę zaktualizowano na dzień: 11-09-2023
Układ współrzędnych: "2000"
Układ odniesienia: Lokalny - EVRF2007
Nr KERG: PND.6640.1535.2023
Data: 11-09-2023

— : zakres opracowania
— : służebności gruntowe
— : linie rozgraniczające
— : linie zabudowy
— : osie ulic, dróg

Uwaga! Nie wyklucza się istnienia
innych, nie wykazanych na
niniejszej mapie urządzeń
podziemnych, które nie
były zgłoszone do inwentaryzacji,
lub o których brak jest informacji
w instytucjach branżowych.

Znaki osnowy geodezyjnej podlegają ochronie (art.15 Prawo geodezyjne i kartograficzne).
Porzucenie szczegółów terenowych metodą bezpośrednią bez prawnego ustalenia granic działek.

Teren zamknięty
(wg. Prawa geodezyjnego i kartograficznego)

Wykonanie niniejszej mapy nie było poprzedzone ustaleniami dotyczącymi
ewentualnych służebności gruntowych obciążających grunty położone w granicach
projektowanej inwestycji budowlanej


Wykonawca : Kłomski Andrzej

622524.2.5107
Poświadczam że niniejszy dokument został opracowany w wyniku prac
geodezyjnych i kartograficznych, których rezultaty nie zawiera operat
techniczny pozytywnie zweryfikowany. Jednocześnie informuję, że
jestem świadomy odpowiedzialności karnej za złożenie fałszywego
oświadczenia.

Identyfikator zgłoszenia prac geodezyjnych	PND.6640.1535.2023
Organ służby geodezyjnej, który otrzymał zgłoszenie	Umi Gdynia Wydział Gosp. Nieruch. i Geod. i MT-Geod. i Kart.
Wykonawca prac geodezyjnych	Usługi Geodezyjno-Kartograficzne mgr inż. Tomasz Rększut ul. Olimpijska 5/9 81-538 Gdynia tel. 512 554 077 @mtgeodezja.pl
Nr oraz data sporządzenia dokumentu zawierającego wynik pozytywnej weryfikacji	Protokół weryfikacji PND.6640.1535.2023_21854
Imię i nazwisko oraz nr uprawnień zawodowych kierownika prac	Kłomski Andrzej geodeta upraw. 6214 (zakres I)

GEODETA
mgr inż. Tomasz Rększut
tel. 512 554 077
@mtgeodezja.pl

ANDRZEJ KLÓMSKI
Geodeta Uprawniony
Nr 6214

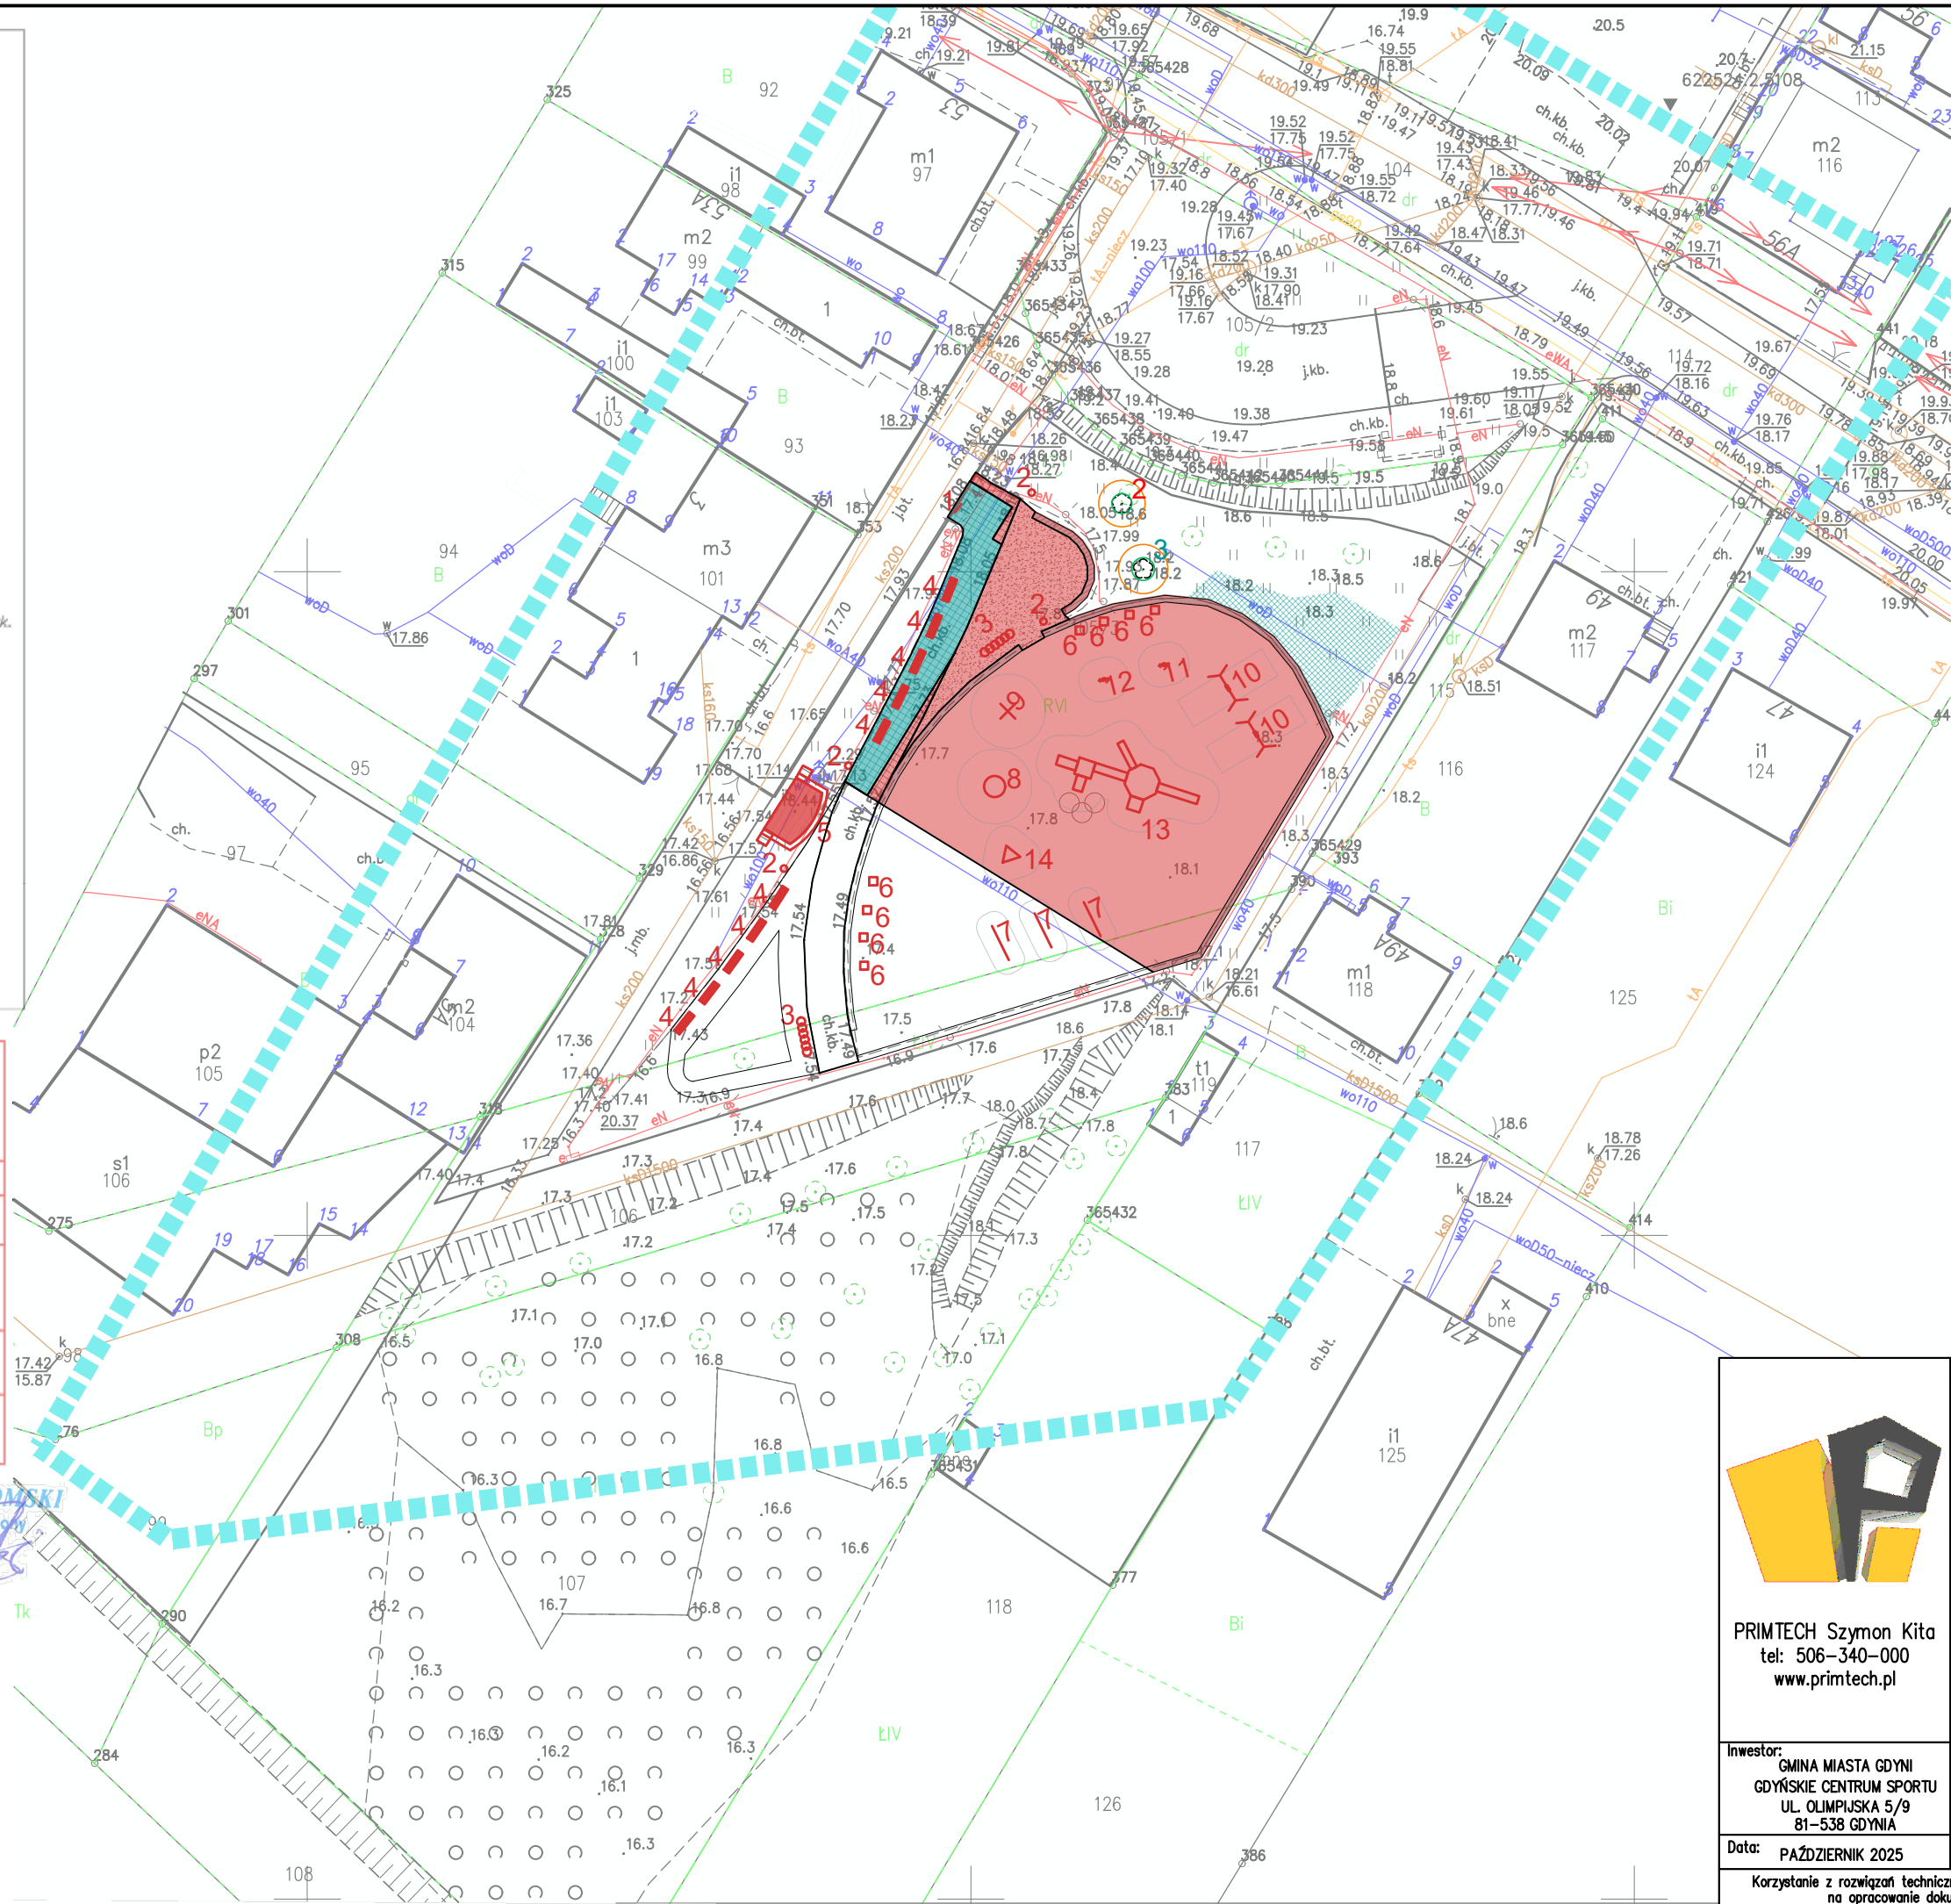

ISTN. ELEMENTY ZAGOSPODAROWANIA TERENU
PRZEZNACZONE DO DEMONTAŻU:

- Istn. nawierzchnia bezpieczna –piaskowa
- Istn. nawierzchnia żwirowa
- Istn. nawierzchnia z kostki betonowej – do ponownego montażu
- Istn. nawierzchnia z kostki betonowej –do przełożenia
- Istn. murek
- deski na murku o funkcji siedziska
- Istn. fragment ogrodzenia wraz z istn. furtką

Istn. zieleni niska urządzonej do przesadzenia [pow. ok. 68,4m²]

Istn. drzewa

- 2 do wycinki
- 3 do przesadzenia

1. REGULAMIN – 1szt.
2. KOSZ NA ŚMIECI – 4szt.
3. STOJAK NA ROWERY – 2x6szt.
4. ŁAWKA – 10szt.
5. SCENA – 1szt.
6. STOLIK – 8szt.
7. HUŚTAWKA WAGOWA – 3szt.
8. KARUZELA TARCZOWA – 1szt.
9. KARUZELA KRZYŻOWA – 1szt.
10. HUŚTAWKA WAHADŁOWA – 2szt.
11. BUJAK KOGUT – 1szt.
12. BUJAK SAMOCHÓD – 1szt.
13. URZĄDZENIE WIELOFUNKCYJNE – 1szt.
14. ŚCIANKA – 1szt.

UWAGA:
Ławki i kosze należy zdemontować w sposób
umożliwiający ich ponowny montaż oraz przekazać
do ZDIZ.



PRIMECH Szymon Kita
tel: 506-340-000
www.primtech.pl

Investor:
GMINA MIASTA GDYNI
GDYŃSKIE CENTRUM SPORTU
UL. OLIMPIJSKA 5/9
81-538 GDYNIA

Data: PAŹDZIERNIK 2025

Funkcja	Imię i nazwisko	Nr uprawnień	Podpis
Projektował arch.:	mgr inż. arch. Magdalena Dornik-Morawiec	4/SLOKK/2019	
Sprawdził arch.:	mgr inż. arch. Marta Nowak	170/P00KK/IV/2016	
Projektował konstr-bud.:	mgr inż. Szymon Kita	SLK/4918/PBKb/16	
Sprawdził konstr-bud.:	mgr inż. Daniel Klimek	SLK/2757/P00K/09	
Projektował int. elektr.:			
Sprawdził inst. elektr.:			
Opracował:	mgr. inż. arch. Marta Tobór		
Lokalizacja:	81-154 Gdynia, dz. nr 105/3 (ul. Złota) oraz dz. nr 106 (ul. Chromowa) obręb 0023 POGÓRZE, identyfikator ewidencyjny: 226201_1.0023.105/3.106		
Nazwa projektu/Obiekt:	BUDOWA BOISKA POLIURETANOWEGO I ŚCIEŻKI REKREACYJNEJ PRZY UL. ZŁOTEJ W GDYNI		

Nazwa rysunku:
ROZBÍÓRKI I DEMONTAŻE

Elem. proj. bud.:
PROJEKT WYKONAWCZY

Skala: 1:500

Nr rysunku:
Z-0B

Nr egz.:

Korzystanie z rozwiązań technicznych zawartych w niniejszym projekcie, w zakresie przekraczającym ustalenia umowy na opracowanie dokumentacji, wymaga pisemnego zezwolenia: PRIMECH Szymon Kita