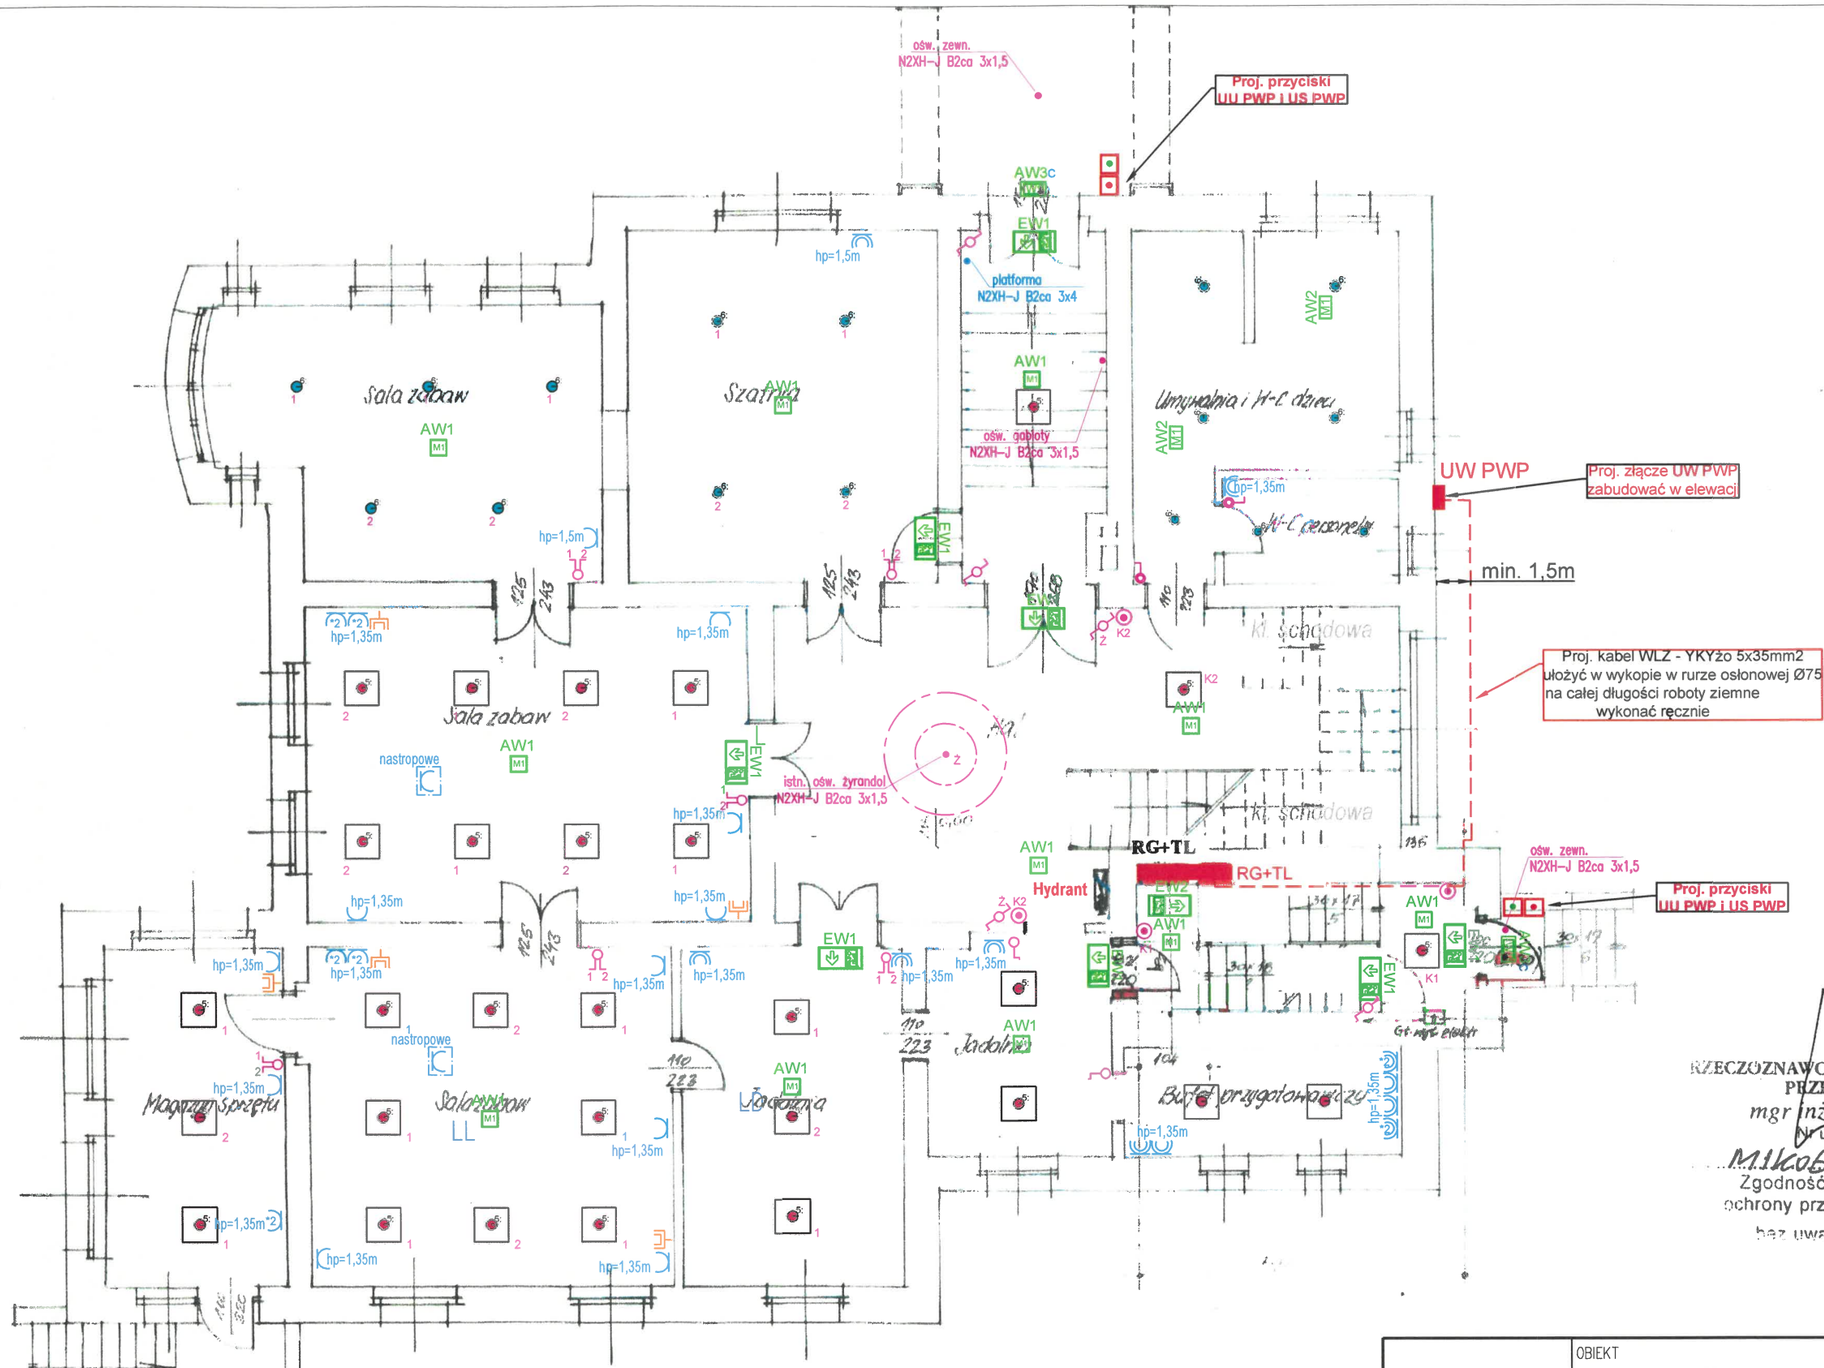

RZECZOZNAWCA DO SPRAW ZABEZPIECZEŃ PRZECIWPOŻAROWYCH
mgr inż. Kazimierz Pokrzyk
nr upr. MGPSP 446/2002
M/1/0060/... dnia 3.12.2025,
Zgodność projektu z wymaganiami ochrony przeciwpożarowej stwierdzam
bez uwag ~~z uwagami~~

UWAGA!

1. Przewody prowadzić pod tynkiem i przestrzeni międzystropowej płyt g/k i sufitu podwieszanego.
2. Puszki rozgałęźne montować poza pomieszczeniami wilgotnymi lub zastosować puszki hermetyczne.
3. W przejściach przez stropy i ściany instalacje prowadzić w rurach karbowanych RVkL.
4. Sterowanie i zasilanie automatyki centralnego ogrzewania oraz instalacji oddymiania pozostaje bez zmian. Wymianie podlegają wyłacznie kable zasilajace ww. centrale.
5. W pomieszczeniach wilgotnych zastosować oprawy i osprzęt hermetyczny min.IP44.
6. Wszystkie tablice bezpiecznikowe w komunikacji należy wyposażyć w zamek na klucz.
7. Projekt rozpatrywać łącznie z projektem architektury, wod-kan.,wentylacji i klimatyzacji.
8. Dopuszcza się stosowanie wyrobów budowlanych równoważnych o niegorszych parametrach.
9. Istniejace przycki "ROP" przewiatrzania i alarmu oddymiania pozostają bez zmiany.
10. Istniejące wentylatory mechaniczne w pom. WC, uruchamiane z obwodu oświetlenia.

FIRMA PROJEKTOWO-WYKONAWCZA
44-300 Wodzisław Śląski, ul. Św. Jana 16
kom. 511-695-121, 4matbiuro@gmail.com

OBIEKT	BUDYNEK PRZEDSZKOLA
NAZWA PROJEKTU	Modernizacja instalacji elektrycznej w budynku Miejskiego Przedszkola nr 1 w Żarach.
RYSUNEK	PLAN INSTALACJI ELEKTRYCZNEJ - RZUT PARTERU
PROJEKTOWAŁ br. elektryczna	mgr inż. Wojciech Pałczyński nr upr. KUP/0069/POOE/10
	mgr inż. Wojciech Pałczyński Uprawnienia budowlane do kierowania i projektowania bez ograniczeń w specjalności instalacyjnej w zakresie sieci, instalacji i urządzeń elektrycznych i elektroenergetycznych Nr ew. KUP/0156/OWOE/08, Nr ew. KUP/0069/POOE/10
INWESTOR	Gmina Żary o statusie miejskim – Zespół Szkolno-Przedszkolny z Oddziałami Integracyjnymi w Żarach, ul. Broni Pancernej 8, 68-200 Żary
LOKALIZACJA	ul. Parkowa 10, 68-200 Żary
SKALA: 1:100	DATA: 02.12.2025
NR RYSUNKU:	E-02/2