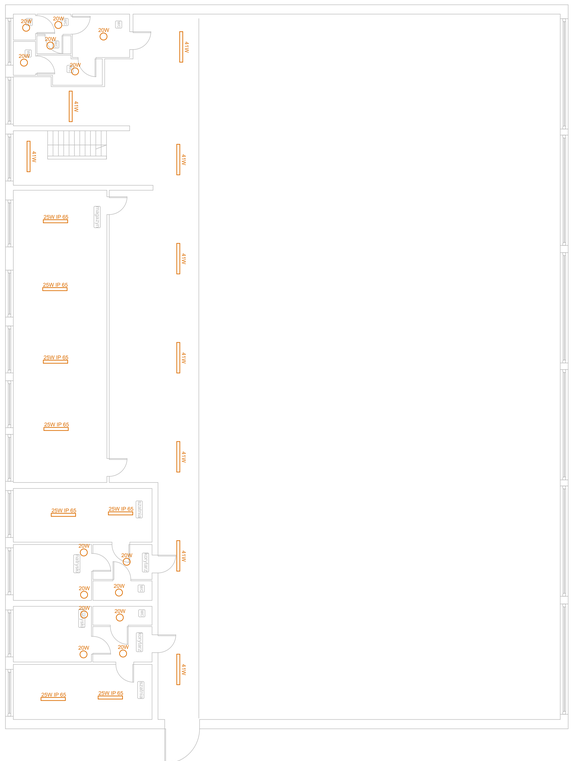

LEGENDADA OPRAW WG ZAŁĄCZNIAK NR 1 DO PROJEKTU

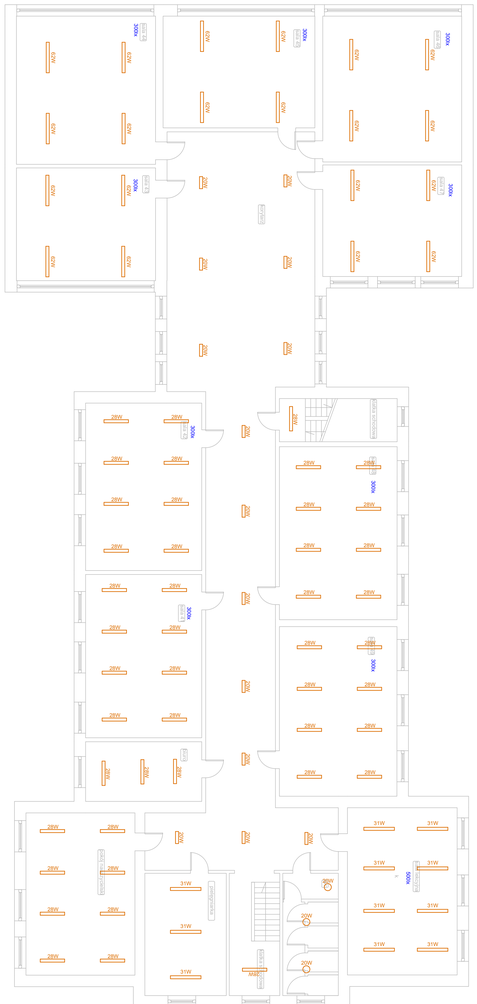

TEMAT:	TERMOMODERNIZACJA KOMPLEKSU BUDYNKÓW SZKOŁY PODSTAWOWEJ W GORZOWICACH, PROJEKT TECHNICZNY Inwestor: GMINA GORZOWICE ul. Rynek 1 97-360 GORZOWICE	AGRA ENERGIA ul. Kopernika 64a/9 tel. 426159493
PROJEKTOWAŁ:	tech. Andrzej Gaszczyński upr. bud. 372/94/WA	DATA: maj 2024 r. BRANŻA: instalacje elektryczne
OPRACOWAŁA:		SKALA: 1:100
RYSUNEK:	PLAN OPRAW OŚWIETLENIOWYCH - 1 PIĘTRO	RYS. NR: 4