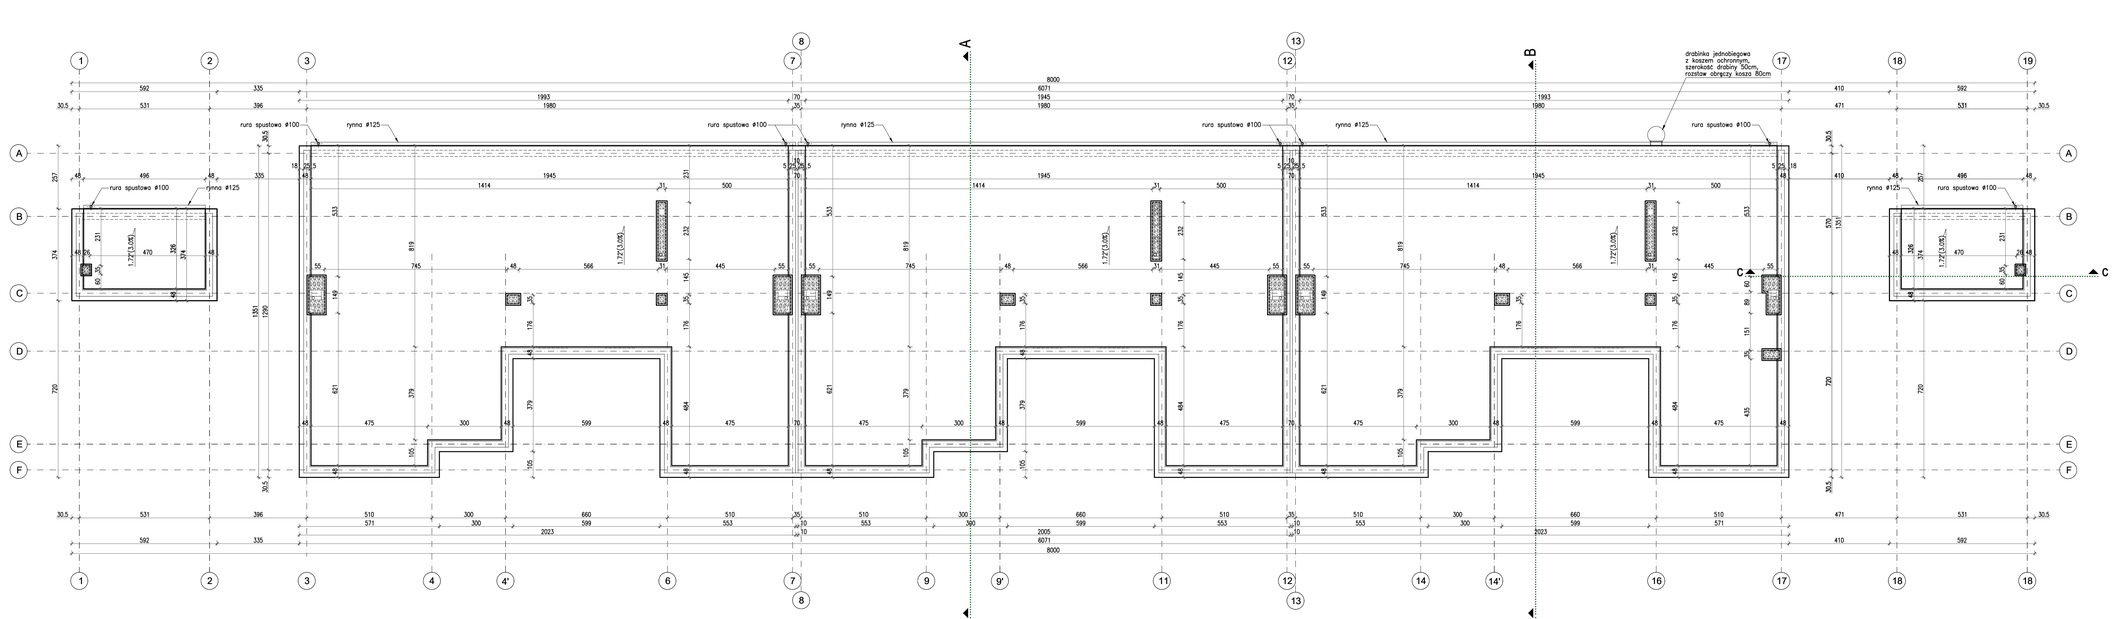

N

UWAGI

1. POZIOM POSADZKI PARTERU: ±0,00 = 133,76 mnpm
2. UWAGI I OPISY ZAMIESZCZONE W CZĘŚCI RYSUNKOWEJ PROJEKTU STANOWIĄ INTEGRALNĄ CZĘŚĆ NINIEJSZEGO OPRACOWANIA.
3. PROJEKT BUDOWLANY NALEŻY ROZPATRYWAĆ ŁĄCZNIE Z PROJEKTEM KONSTRUKCYJNYM I PROJEKTAMI BRANŻOWYMI.
4. WSZELKIE ODSTĘPSTWA OD PROJEKTU NA KAŻDYM ETAPIE REALIZACJI NALEŻY KONSULTOWAĆ Z PROJEKTANTEM.
5. ROBOTY BUDOWLANE I RZEMIEŚLNICZE POWINNY BYĆ WYKONANE ZGODNIE Z ZASADAMI SZTUKI BUDOWLANEJ ORAZ OBOWIĄZUJĄCYMI PRZEPISAMI I NORMAMI.
6. WSZYSTKIE ELEMENTY I ROZWIĄZANIA SYSTEMOWE NALEŻY WYKONYWAĆ ZGODNIE Z ZALECENIAMI PRODUCENTA.
7. WSZELKIE ZMIANY W STOSUNKU DO PROJEKTU, PRZYJĘTYCH W NIM ROZWIĄZAŃ, UŻYTYCH MATERIAŁÓW, ELEMENTÓW INSTALACJI I WYPOSAŻENIA NALEŻY UZGODNIĆ Z PROJEKTANTEM. BRAK UZGODNIENIA ZDEJMUJE ODPOWIEDZIALNOŚĆ Z BIURA ARCHITEKTONICZNEGO ZA SKUTKI W/W POCZYNAŃ.
8. PRZED ZAMÓWIENIEM I MONTAŻEM ELEMENTÓW STOLARKI OKIENNEJ I DRZWIOWEJ WSZYSTKIE WYMIARY SPRAWDZIĆ NA BUDOWIE.

inwestycja	BUDOWA 6 BUDYNKÓW MIESZKALNYCH WIELORODZINNYCH, PARKING Skierniewice, ul. Miedniewicka jednostka ewidencyjna 106301, 1 Skierniewice, obręb 0015 dz. nr 1/4, 1/5, 1/7, 1/8
obiekt	3 BUDYNKI MIESZKALNE WIELORODZINNE
faza projektu: projekt budowlany zamienny	branża: architektura — data: 02.2026
nazwa rysunku: RZUT DACHU	skala: 1:100
inwestor: Zakład Gospodarki Mieszkaniowej Sp. z o.o. ul. Rawska 33, 96-100 Skierniewice	nr rysunku: A4
zespół projektowy: mgr inż. arch. Katarzyna Mechlińska — nr uprawnień: 13/LOOKr/2018 (w zakresie architektonicznej do projektowania bez ograniczeń) — podpis	
sprawdzający: mgr inż. arch. Łukasz Kębłora — 52/LOOKr/2015 (w zakresie architektonicznej do projektowania bez ograniczeń)	