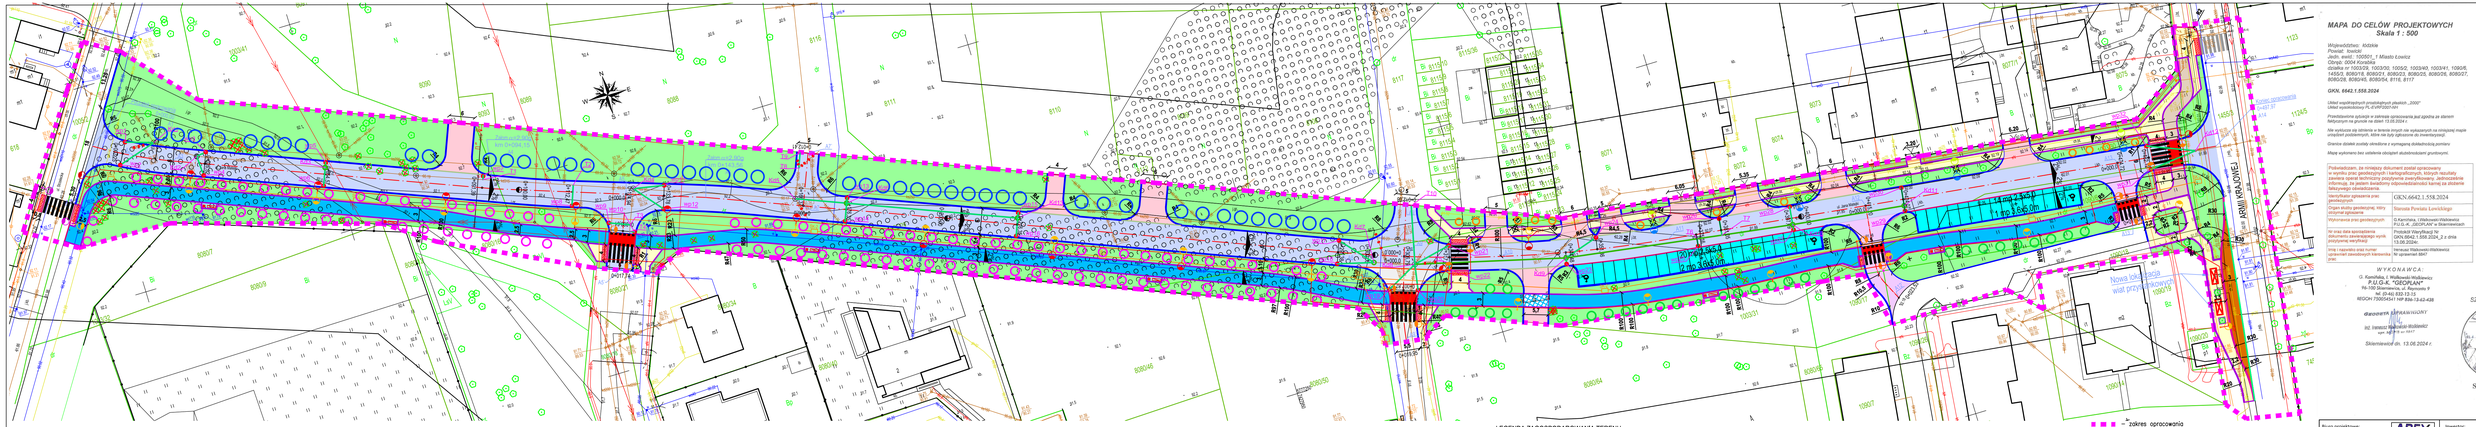

MAPA DO CELÓW PROJEKTOWYCH
Skala 1 : 500

Województwo: łódzkie
Powiat: łowicki
Jedn. ewid.: 100501_1 Miasto Łowicz
Obręb: 0004 Korabka
działka nr 1003/39, 1003/30, 1005/2, 1003/40, 1003/41, 1090/6, 1455/3, 808/218, 808/221, 808/222, 808/235, 808/26, 808/27, 808/228, 808/245, 808/254, 818, 817/7

GKN. 6642.1.558.2024

Układ współrzędnych prostokątnych płaskich „2000"
Układ wysokościowy PL-KRON86-NH

Przedstawione sytuacyjne i wysokościowe opracowanie jest zgodne ze stanem faktycznym na gruncie na dzień 13.06.2024 r.

Nie wyklucza się istnienia w terenie innych nie wykazanych na niniejszej mapie urządzeń podziemnych, które nie były zgłoszone do inwentaryzacji.

Granice działek zostały określone z wykopami dokumentową pomiarów

Mapa wykonana bez widocznej dokumentacji podziemnych urządzeń.

Poświadczam, że niniejszy dokument został sprawdzony w wyniku prac geodezyjnych i kartograficznych, których rezultaty stanowią podstawę jego sporządzenia pod względem kompletności i zgodności z treścią zawartą w operacie technicznym. Informacje, że projekt budowlany odpowiada przepisom oraz że zostały zachowane ustalenia decyzji o warunkach zabudowy i zagospodarowania terenu oraz ustalenia wynikające z innych przepisów szczególnych, a także że projekt budowlany uzyskał wymagane uzgodnienia, pozwolenia i opinie, należą do projektanta.	
Identyfikator zgłoszenia prac geodezyjnych	GKN.6642.1.558.2024
Wykonawca prac geodezyjnych, który zlecił zgłoszenie	Starosta Powiatu Łowickiego
Wykonawca prac geodezyjnych	G.Kwiatkiba, I. Wiśniewski-Walkiewicz P.U.G.K. „GEOPLAN" w Skierniewicach
W wyniku sporządzenia niniejszego dokumentu wynik pozytywny/negatywny	Protokół Weryfikacji Nr GKN.6642.1.558.2024_2 z dnia 13.06.2024r.
Inne / opisz/ieśli znak numer uprawnień zawodowych kierownika projektu oraz	Nr uprawnień 2047

WYKONAWCA:
G. Kwiatkiba, I. Wiśniewski-Walkiewicz
P.U.G.K. "GEOPLAN"
96-100 Skierniewice, ul. Rawicka 9
tel. (0-46) 833-12-13
WIGON 7350054417 NIP 836-13-43-438

dla/osoba/PEŁNIĄCY/A
mgr inż. Mateusz Sebastian Walkiewicz
upr. ref. nr 2047

Skierniewice dn. 13.06.2024 r.

SZKIC ORIENTACYJNY

SKALA 1:25 000

LEGENDA BRANŻY TE:ETECHNICZNEJ
- proj. studnia telekomunikacyjna
- proj. kana* technologiczny typu KTu1
- proj. kana* technologiczny typu KTp1

LUK A8-A11	
R	300
α	16,22g
T	38,23
Ł	76,45
ws	2,45

A8=PŁK – km 0+292,23
A11=KŁK - km 0+368,68

LEGENDA BRANŻY ELEKTRO-ENERGETYCZNEJ
- proj. oprawa oświetlenia ulic (na proj. słupie)
- proj. oprawa oświetlenia przejść dla pieszych (na proj. słupie)
- proj. oprawa oświetlenia chodników (na proj. słupie)
- istn. oprawa oświetlenia ulic (przestawiany słup)
- proj. kabel oświetleniowy nN
- istn. element do demontażu
- istn. oprawa do demontażu
- proj. oprawa oświetlenia ulic (na istn. słupie)
- proj. oprawa oświetlenia chodników (na istn. słupie)

LEGENDA ZAGOSPODAROWANIA TERENU:
- projektowana jezdnia o nawierzchni z betonu asfaltowego
- projektowana jezdnia o nawierzchni z kostki betonowej
- projektowana ścieżka rowerowa o nawierzchni bitumicznej
- projektowany ciąg pieszy (chodnik) o nawierzchni z kostki betonowej
- projektowane zjazdy o nawierzchni z kostki betonowej
- projektowane zjazdy o nawierzchni z betonu asfaltowego
- projektowane miejsca postojowe o nawierzchni z kostki betonowej
- projektowana ścieżka pieszo – rowerowa w ciągu zjazdu o nawierzchni bitumicznej
- projektowana ścieżka pieszo – rowerowa o nawierzchni bitumicznej
- projektowana zatoka postojowo o nawierzchni betonowej
- projektowane tereny zielone
- projektowana nawierzchnia przy przejściach dla pieszych o nawierzchni z kostki integracyjnej (wskaźnikowej)
- projektowana ławka i kosz wraz z utwardzeniem terenu o nawierzchni z kostki brukowej
- projektowana wiata przystankowa autobusowa
- os projektowanej drogi
- projektowany opornik betonowy 12x25cm w świetle 0cm
- projektowany opornik betonowy 15x30cm w świetle 12cm
- projektowany krawężnik betonowy 20x30cm w świetle 20cm
- projektowany opornik granitowy 20x30cm w świetle 0cm
- projektowany krawężnik betonowy 15x22cm w świetle 2cm
- projektowany krawężnik betonowy 15x22cm w świetle 0cm
- projektowane obrzeże betonowe 8x30cm
- projektowane elementy stałej organizacji ruchu
- drzewo do wycięcia
- projektowana kanalizacja deszczowa
- projektowane wpusty
- zakres opracowania
- projektowane drzewo wiśnia kanzan
- projektowane drzewo jarzęb szwedzki
- projektowane drzewo lipa drobnolistna
- projektowane drzewo klon pospolity globosum

Niniejsza mapa stanowi wypłot numerycznej mapy do celów projektowych zaewidencjonowanej w Starostwie Łowickim w dniu 13.06.2024r. pod nr GKN.6642.1.558.2024 za zgodność

.....2024r

Biuro projektowe:	Inwestor:
P.T.B. AREX PAWEŁ JAŻDŻYK ul. Czerwona 5, 96-100 Skierniewice	Gmina Miasto Łowicz pl. Stary Rynek 1, 99-400 Łowicz
Nazwa zadania:	Przebudowa ul. Matejki w Łowiczu
Adres obiektu:	Województwo: łódzkie; Powiat: łowicki; Gmina: Łowicz
Rysunek:	Projekt Zagospodarowania Terenu

ZESPÓŁ PROJEKTOWY

Funkcja	Imię i nazwisko / Nr uprawnień	Specjalność	Podpis
Projektant:	mgr inż. Paweł Jażdżyk upr. nr: LOD/4825/PWBD/22	drogowa	
Projektant:	mgr inż. Sebastian Małek upr. nr: LOD/3571/PWBI/18	instalacje sanitarne	
Projektant:	mgr inż. Wojciech Gręda upr. nr: 178/96/Łó	telekomunikacja	
Projektant:	mgr inż. Mateusz Klekowski upr. nr: LOD/4855/PWBE/22	elektryczna	

Faza:	Nadruk:	Data:	Skala:	Nr rysunku:	
PB	PZT	11.2024	1:500		2