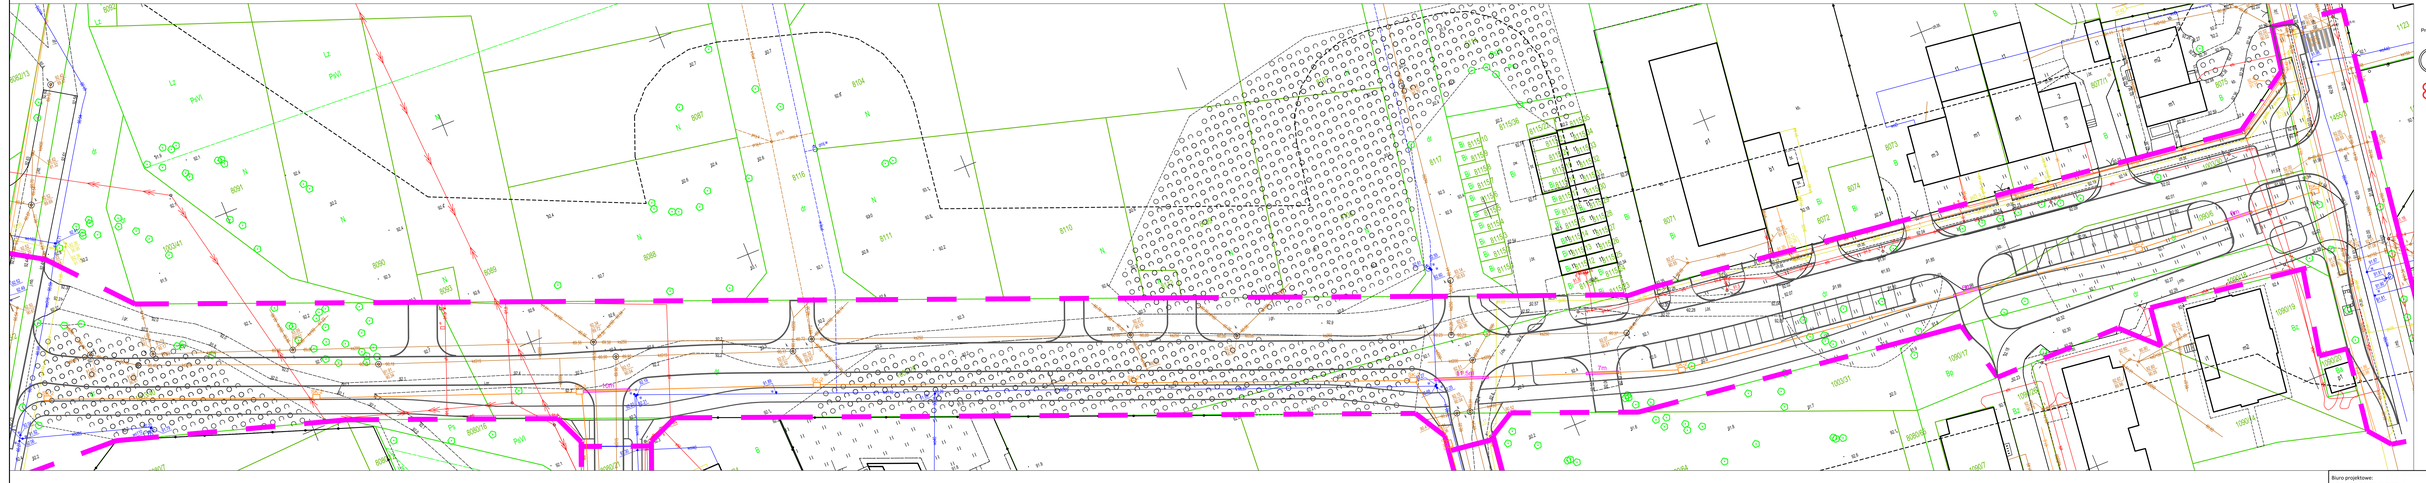

Biuro projektowe: **F.T.B. AREK PAWEŁ JAŻDŻYK** ul. Czerwona 9, 95-100 Skierniewice	Inwestor: **Gmina Miasto Łowicz** pl. Stary Rynek 1, 99-400 Łowicz
Nazwa zadania:	Przebudowa ul. Matejki w Łowiczu
Adres obiektu:	Województwo: łódzkie; Powiat: Łowicki; Gmina: Łowicz
Rysunek:	Plan sytuacyjny ul. Matejki - teletechnika
ZESPÓŁ PROJEKTOWY	
Funkcja: Projektant:	Imię i nazwisko / Nr uprawnień: mgr inż. Wojciech Gręda upr. nr: 1786/95/U; Specjalność: teletechniczna; Podpis:
Faza: PB	Stadium: PAB; Data: 11.2024; Skala: 1:500; Nr rysunku: 1