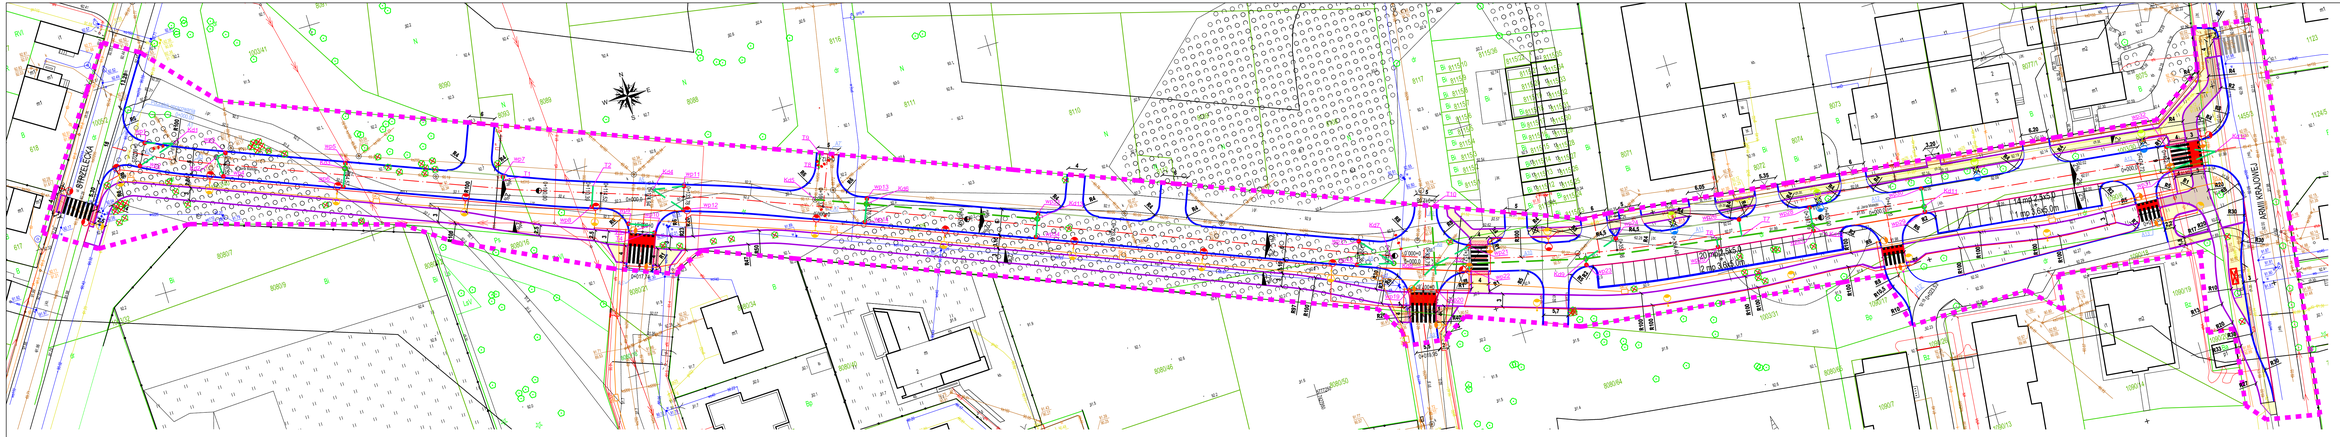

LEGENDA:

- proj. sieć kan. sanitarnej rura PVC SN8 DN315
- proj. sieć kan. sanitarnej rura PVC SN8 DN160
- proj. studnia betonowa DN1000
- proj. wpust deszczowy betonowa DN500

F.T.B. ARCH. PAWEŁ WÓJTÓW
ul. Cmentarz 2
98-100 SIERADZ
tel. 601-080-360
E-mail: firmaarchi@interia.pl

Imię / Nazwisko	Podpis
Proj. mgr inż. Sebastian Wołek	
W spr. UD/2167/PWOS/18	
Proj. inż. Jolanta Wołek	
W spr. UD/0121/PWOS/24	
Proj.	
W spr.	
Proj.	
W spr.	
Opr.	
W spr.	

SKALA: 1:500 | FORMAT: | DATA: listopad 2024

INWESTOR:
Miasto Łowicz
pl. Stary Rynek 1, 96-400 Łowicz

OBIEKT:
Przebudowa ul. Wólczyńskiej w Łowiczu
- etap kanalizacji deszczowej

ADRES:
ul. Wólczyńska, ul. Armii Krajowej, Łowicz, powiat łowicki

UWAGI:
Rozwiązania, rozpoczęcie robót i zakończenie całościowego zamówienia
lub jego części bez zgody autorów są ZABRONIONE

ZAWARTOŚĆ:
Projekt zagospodarowania terenu

FAZA: PT

NR RYS.: 1