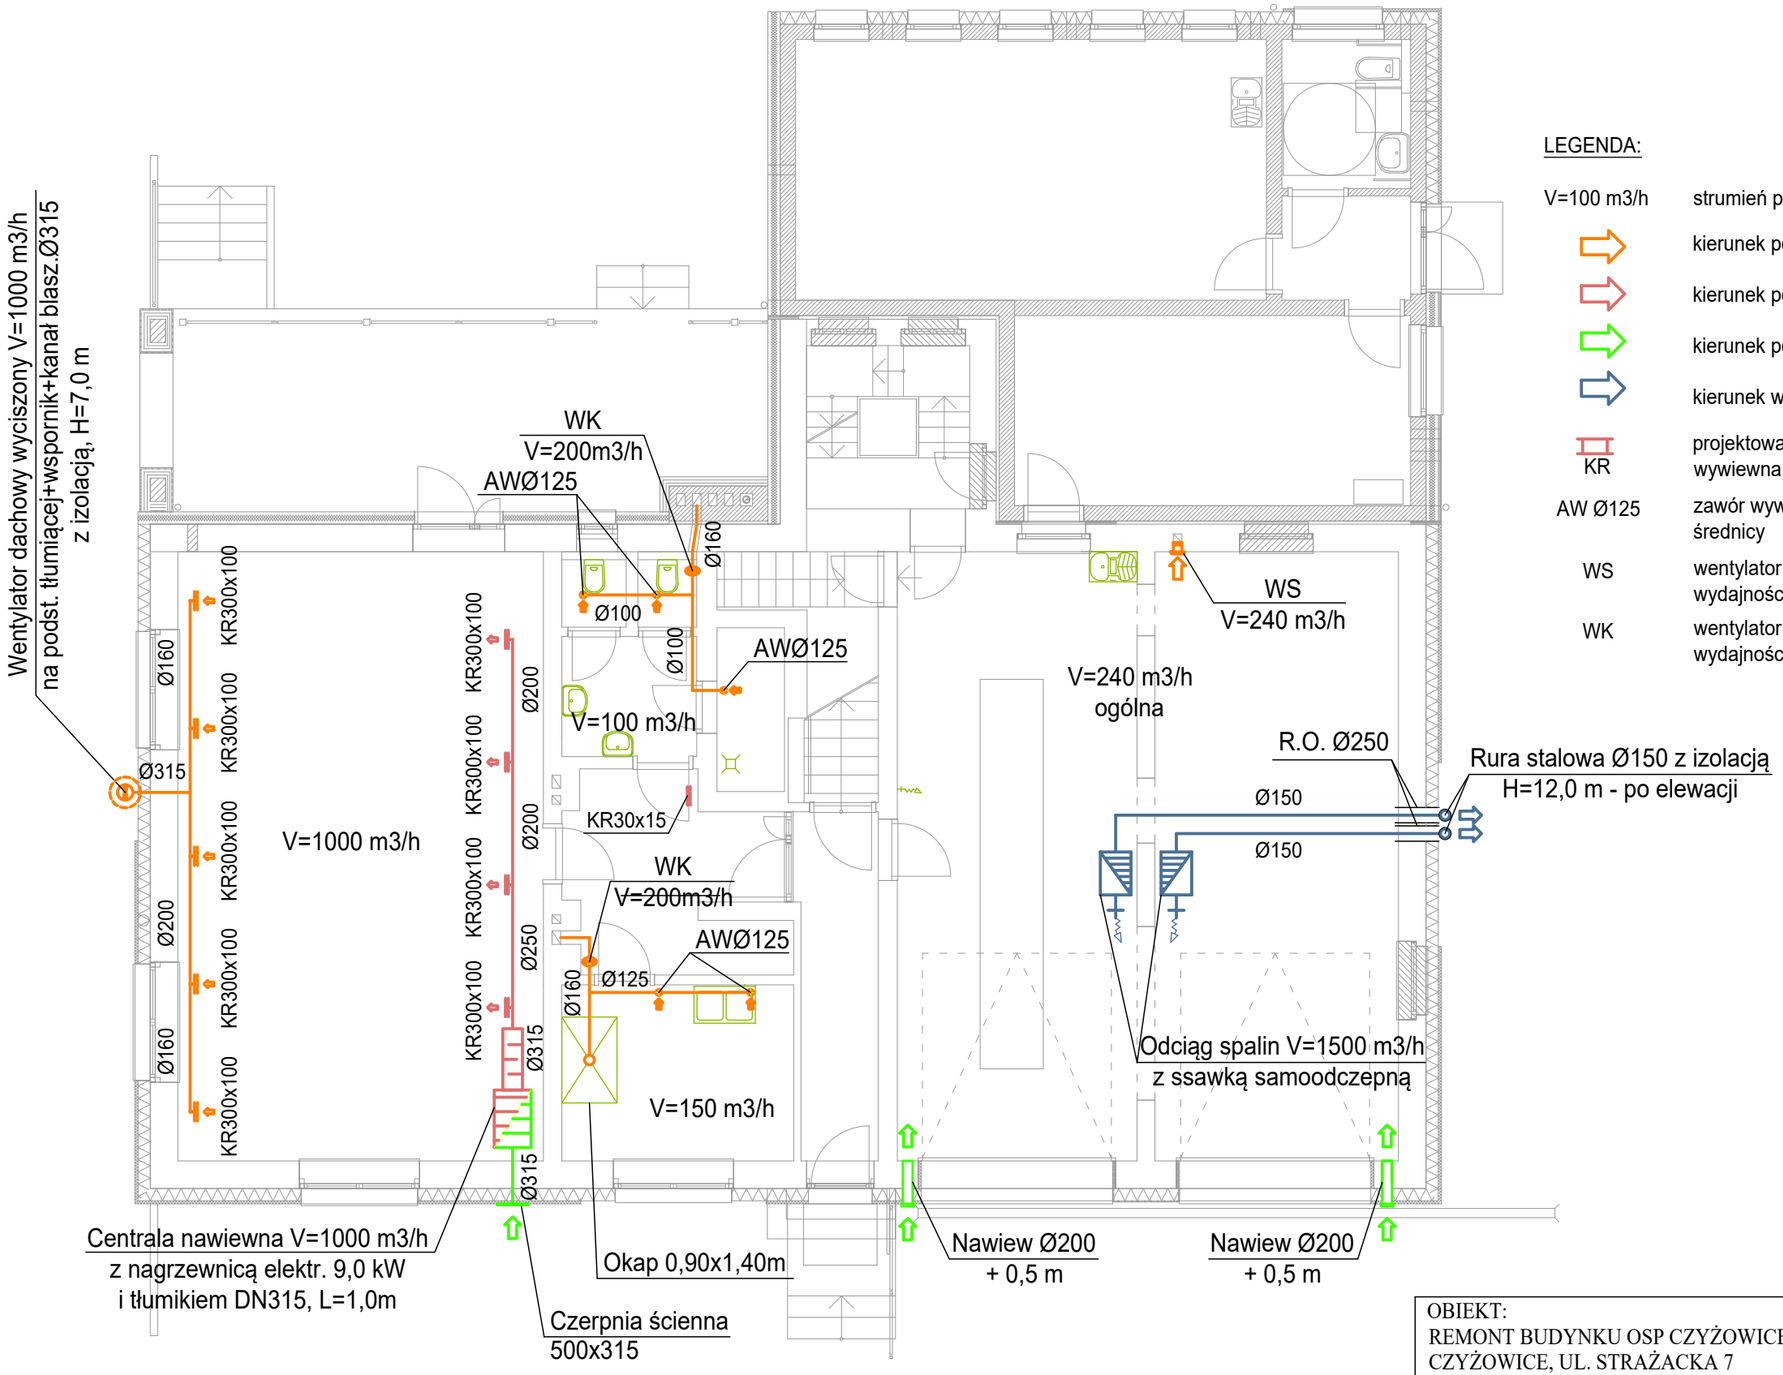

LEGENDA:

V=100 m3/h	strumień powietrza nawiewanego/wywiewanego
	kierunek powietrza wywiewanego
	kierunek powietrza nawiewanego
	kierunek powietrza świeżego
	kierunek wywiewu spalin
KR	projektowana kratka nawiewna / wywiewna
AW Ø125	zawór wywiewny o odpowiedniej średnicy
WS	wentylator ścienny o odpowiedniej wydajności,
WK	wentylator kanałowy o odpowiedniej wydajności

OBIEKT: REMONT BUDYNKU OSP CZYŻOWICE CZYŻOWICE, UL. STRAŻACKA 7		DATA: 12.2025
TEMAT: RZUT PARTERU - WENTYLACJA		SKALA: 1:100 RYS.NR 9
PROJEKTOWAŁ: inż. Ł. ŁUKOSZEK	519/79	
SPRAWDZIŁ: mgr inż. K. LACHOWICZ	SLK/0476/POOS/04	