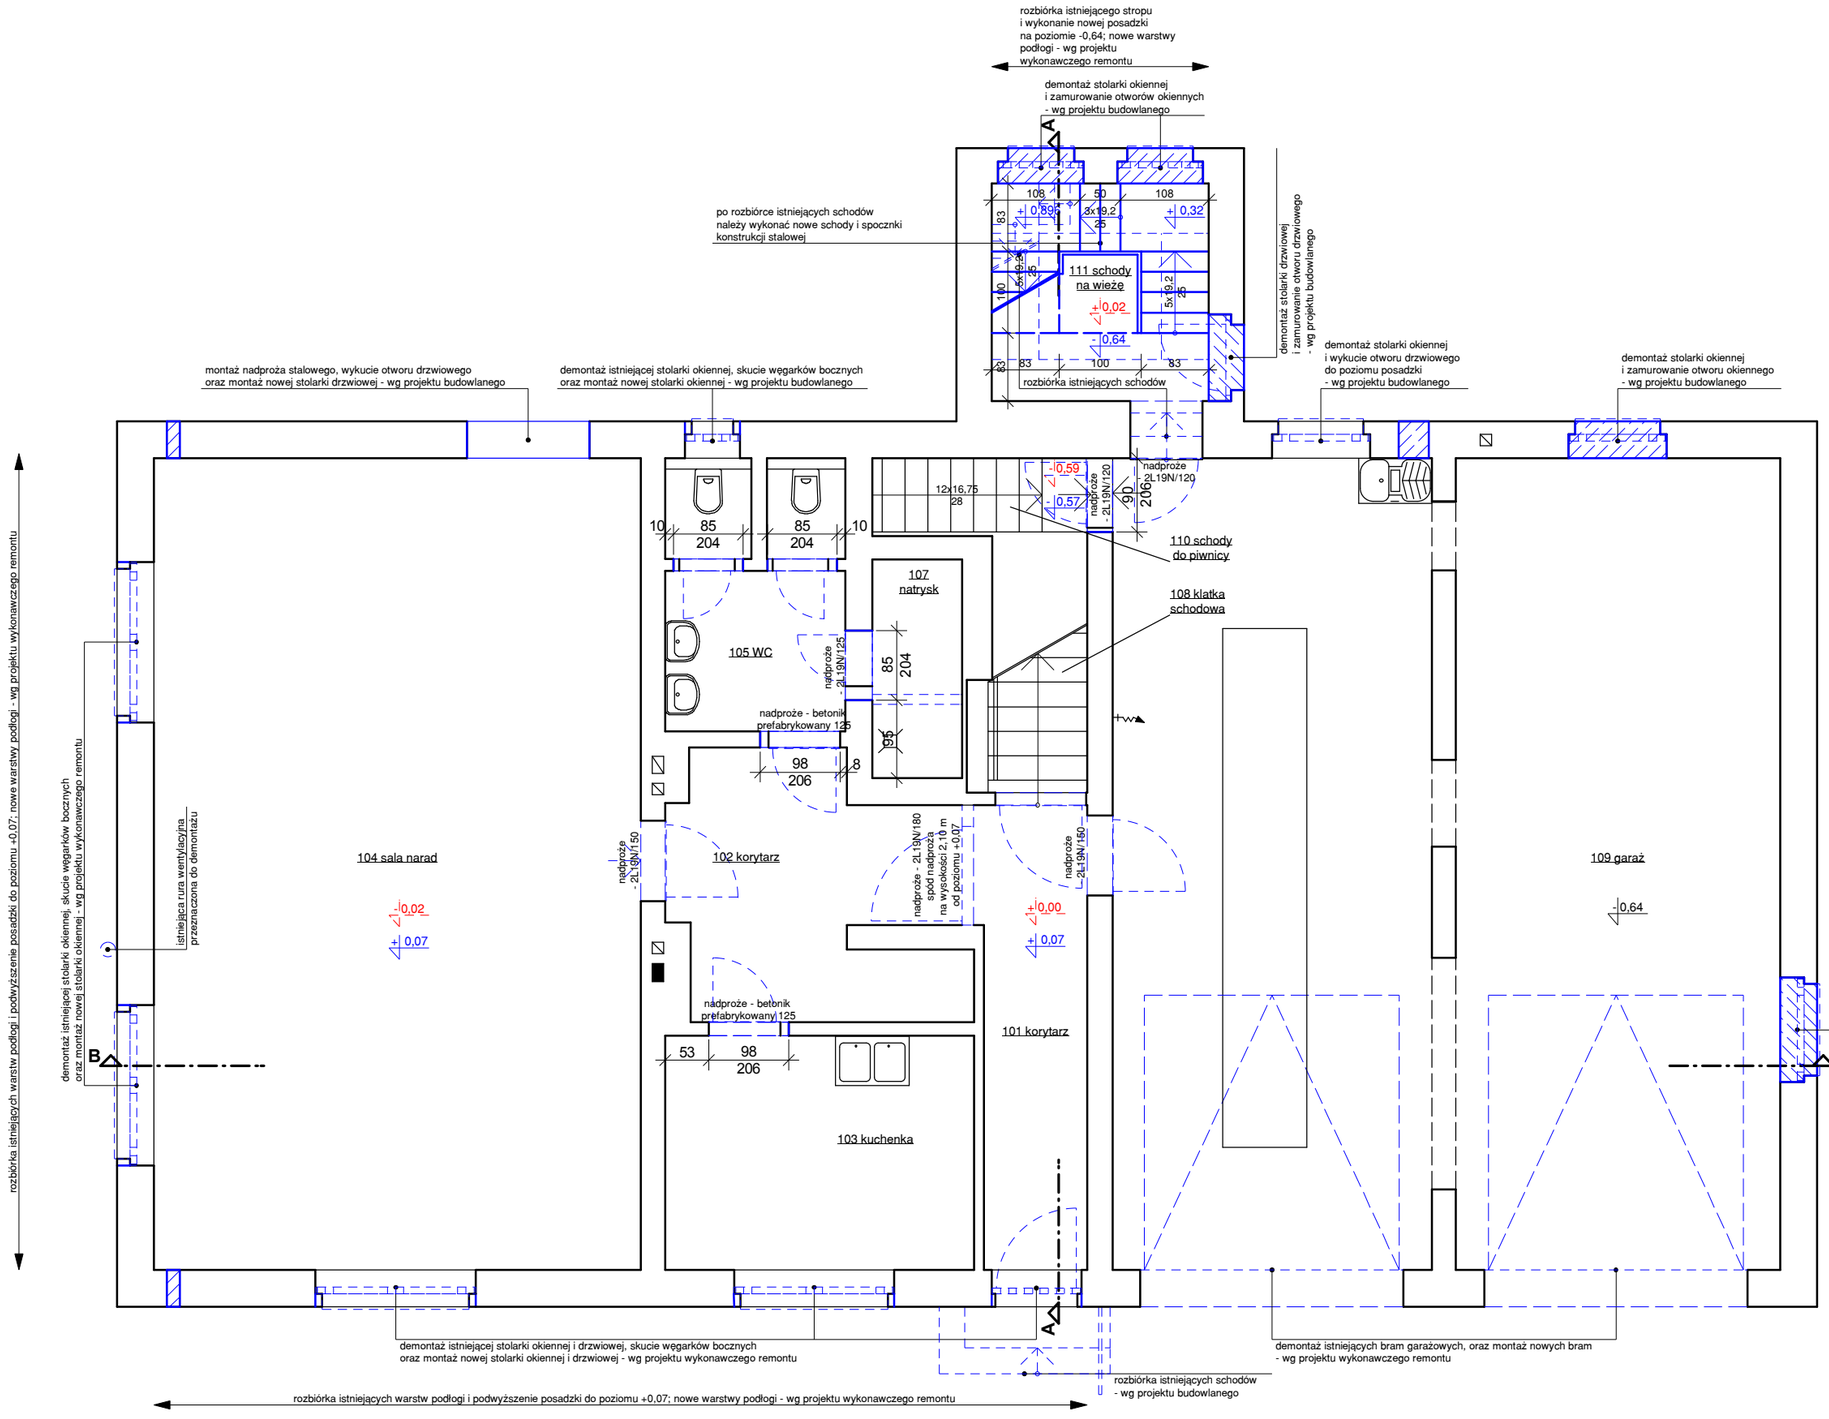

UWAGA:

- KOLOREM NIEBIESKIM OZNACZONO ELEMENTY PROJEKTOWANE ORAZ PRZEWIDZIANĄ DO DEMONTAŻU STOLARKĘ OKIENNĄ I DRZWIOWĄ;
- ZWYMIAROWANO TYLO ELEMENTY BĘDĄCE PRZEDMIOTEM OPRACOWANIA;
- WYMIANA ISTNIEJĄCEJ STOLARKI OKIENNEJ I DRZWIOWEJ WG PROJEKTU BUDOWLANEGO I PROJEKTU WYKONAWCZEGO REMONTU;
- NADPROŻA NAD DRZWIAMI I OTWORAMI WEWNĘTRZNYMI, WYMAGAJĄCYMI ZE WZGLĘDU NA NOWE WARSTWY PODŁOGI PODNIESIENIA - ZGODNIE Z OPISAMI NA RZUCIE - NIEOPISANY SPÓD NADPROŻY PRZYJĄĆ NA WYSOKOŚCI 2,06 m OD PROJEKTOWANEGO POZIOMU POSADZKI;
- WYMIARY OTWORÓW OKIENNYCH I DRZWIOWYCH PODANO W ŚWIETLE MURU;
- RYSUNEK ROZPATRYWAĆ ŁĄCZNIE Z RYSUNKAMI PROJEKTU BUDOWLANEGO I PROJEKTU WYKONAWCZEGO REMONTU;
- W ŚCIANACH NALEŻY UWZGLĘDNIĆ PRZEJŚCIA NA KANAŁY WENTYLACYJNE WG PROJEKTU INSTALACJI SANITARNYCH;
- ISTNIEJĄCE WARSTWY PODŁÓG, ZA WYJĄTKIEM POMIESZCZENIA GARAŻU NALEŻY ROZEBRAĆ;
- POZIOM +0,00 - ISTNIEJĄCY POZIOM POSADZKI PRZY WEJŚCIU GŁÓWNYM DO BUDYNKU.

LEGENDA:

- ŚCIANY ISTNIEJĄCE
- ZAMUROWANIE ISTNIEJĄCYCH OTWORÓW BLOCZKAMI Z BETONU KOMÓRKOWEGO ODMIANY 500
- ELEMENTY PRZEZNACZONE DO DEMONTAŻU I ROZBIÓRKI
- ISTNIEJĄCY POZIOM POSADZKI - DO ZMIANY
- PROJEKTOWANY POZIOM POSADZKI
- ISTNIEJ ĄCY POZIOM POSADZKI - BEZ ZMIAN

nazwa obiektu budowlanego	ROBOTY BUDOWLANE W ISTNIEJĄCYM BUDYNKU OSP		
tytuł rysunku	**RZUT PARTERU**		
imię i nazwisko projektanta	mgr inż. architekt Arkadiusz ADAMCZYK	podpis projektanta	SKALA **1 : 75**
nr uprawnień budowlanych	1312/94		NR RYS. **2**
data sporządzenia	październik 2025		