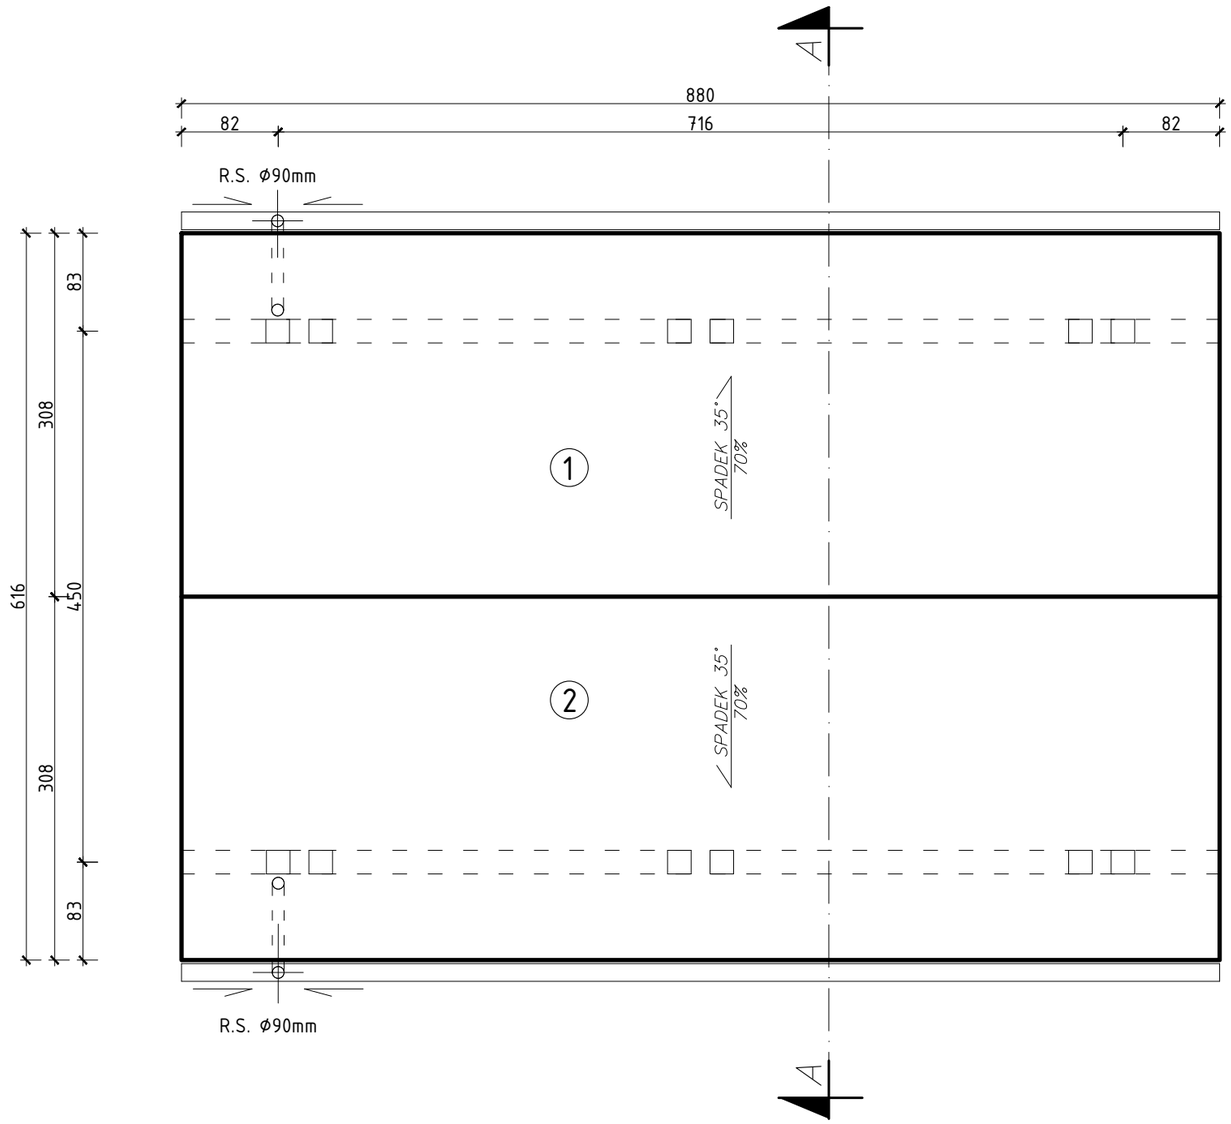


| Nr. Połaci | Powierzchnia rzutu [$m^2$] | Powierzchnia połaci [$m^2$] | Długość rynny [m] | eodzaj pokrycia |
|---|---|---|---|---|
| 1 | 27,10 | 33,05 | 8,80 | dachówka |
| 2 | 27,10 | 33,05 | 8,80 | dachówka |
| suma | **54,20** | **66,10** | **17,60** | |

| | | |
|---|---|---|
| Długość kalenic | [m] | 8,80 |
| Długość naroży | [m] | 15,21 |
| Ilośc rur spustowych | [szt] | 4 |

POKRYCIE:
dachówka betonowa
łaty 6/4cm
kontrłaty 5/2,5cm
folia wstępnego krycia
nadbitka 2cm
krokwie 8/18cm

SYSTEM RYNNOWY:
Galeco STAL 135/90
Rynny - 135mm
Rura spustowa - 90mm
Spadek podłużny rynien - 0,2% (2cm na 10m)
haki rynnowe co max 50cm

Inwestor:
Gmina Krzanowice
47-470 Krzanowice ul. Morawska 5

Temat i adres inwestycji:
Budowa wiaty przystankowej wraz z małą architekturą w ramach rozwoju infrastruktury pieszo-rowerowej Gminy Krzanowice
w Bojanowie przy ul. Boruckiej 6
działka nr 244/3 i 236/2

Pracownia Usług Budowlanych i Projektowych
mgr inż. Andrzej Kuc
47-470 Bojanów
ul. Wiejska 12
tel. 32 410-82-13, 606 891 603

Projektował:
mgr inż. arch. Magdalena Sczyrba
nr upr. 478/01

mgr inż. Andrzej Kuc
nr upr. 422/01

Treść rysunku:
RZUT DACHU

Branża i nr rysunku: PT-05

Skala: 1:50

Data opracowania: IX 2024

Nr strony: 38