METRYKA INFORMATYCZNEJ KOPII MAPY DO CELÓW PROJEKTOWYCH

OBIEKT:

Jednostka ewidencyjna: 326201_1 m.Szczecin
obr.: 3027, dz. nr 2/14

WYKONAWCA:

POMIARY GEODEZYJNE
Henryk Szymczak
ul. Okrężna 8, 74-101 Gryfino
tel. 513 120 096
pomiary.henrykszymczak@gmail.com
NIP 8581263796 Regon 321077712

SKALA: 1:500
Układ współrzędnych: państwowy 2000/15
Poziom odniesienia wysokości: PL-EVRF2007-NH

Wykonano metodą: ~~a) rastrowo~~ b) wektorowo

Kierownik roboty

mgr inż. Henryk Szymczak nr 3384-1,2,4
imię i nazwisko, podpis, nr upraw.

Wykonano w ramach roboty geodezyjnej:
ID: MODGiK.354.2465.2025
Zgłoszonej w MODGiK w Szczecinie

Mapę do celów projektowych sporządzono przy wykorzystaniu:

1. Cyfrowej mapy zasadniczej w skali 1:500

2. Uzbrojenie podziemne opracowane na podstawie:
a) Bezpośredniego pomiaru powykonawczego
na osnowę bez litery
b) Pomiaru wykrywaczem przewodów z literą A
c) Digitalizacji i wektoryzacji rastra mapy z literą D
d) Pomiarów fotogrametrycznych z literą F
e) Pomiar bezpośredni w nawiązaniu
do szczegółów terenowych z literą M
f) W oparciu o dane branżowe z literą B
g) Dokumentacja z narady
koordynacyjnej - z literą X
h) Inne z literą I
i) Nieokreślone z literą X

3. Pomiaru zieleni wysokiej i pomników przyrody

~~4. Opracowanych geodezyjnie elementów planu zagospod. przestrzennego (linie rozgraniczające, linie regul., osie ulic)~~

5. Nie wykluczа się istnienia w terenie również uzbrojenia
o którym brak było informacji branżowych
i nie zostały odnalezione w czasie inwentaryzacji geodezyjnej

W zakresie opracowania znajdują się punkty osnowy geodezyjnej
nr: brak
Podlegające ochronie na podst. art. 15, art. 48, ust. 1 pkt 3
Ustawy Prawo geodezyjne i kartograficzne

Aktualność mapy

1. Wywiad terenowy i wykonywanie pomiarów
w dniu 12.12.2025 r.
2. Baza GESUT według danych MODGiK w dniu 12.12.2025 r.
~~3. Zgodność mapy w treści ewidencyjnej z operatem technicznym ID ..... lub~~
4. Baza EGiB według danych MODGiK w dniu 12.12.2025 r.

Na mapie do celów projektowych wskazano następujące projekty sieci uzbrojenia terenu skoordynowane na Naradzie Koordynacyjnej w MODGiK:
- brak

Informacje dodatkowe:
- zakres pomiaru:
1. Redakcja znaków zgodna z Rozporządzeniem MRPiT z dnia 23.07.2021r. (Dz. U. 2021.1585) - BDOT z dnia 23.07.2021r. (Dz.U.2021.1374)- GESUT
2. Mapa do celów projektowych jest sporządzona zgodnie z przepisami rozporządzenia MR z dnia 18.08.2020 r. W sprawie standardów... (Dz.U.2020. 1429) i nadaje się do celów projektowych w zakresie pomiaru
3.1. Opracowanie nie dotyczy przypadku opisanego w §31 ust. 1 rozp. MSWiA z dnia 18.08.2020 r. (Dz.U. 2020 poz. 1429 z późn. zm.)
~~3.2. Mapa zgodna z przepisami §31 ust. 1 rozp. j.w. w zakresie planowanej inwestycji~~
4. Nie ustalono służebności gruntowej
5. Mapa nadaje się do celów projektowych w zakresie pomiaru
6. Wszystkie trwałe obiekty budowlane podlegają wytyczeniu przez jednostkę wykonawstwa geodezyjnego

REJESTRACJA:

Oświadczam, że niniejszy dokument został opracowany w wyniku prac geodezyjnych i kartograficznych, których rezultaty zawiera operat techniczny pozytywnie zweryfikowany. Jednocześnie informuję, że jestem świadomy odpowiedzialności karnej za złożenie fałszywego oświadczenia.	
Identyfikator zgłoszenia prac geodezyjnych	MODGiK.354.2465.2025
Imię i nazwisko oraz numer uprawnień zawodowych kierownika prac	*mgr inż. Henryk Szymczak nr 3384-1,2,4*
Organ służby geodezyjnej który otrzymał zgłoszenie	Prezydent Miasta Szczecin
Numer oraz data sporządzenia dokumentu zawierającego wynik pozytywnej weryfikacji	Protokół nr 1 z dnia 23.12.2025 r.
Imię, nazwisko i podpis wykonawcy	POMIARY GEODEZYJNE HENRYK SZYMCZAK

Kierownik jednostki wykonawstwa geodezyjnego:
mgr inż. Henryk Szymczak
imię i nazwisko

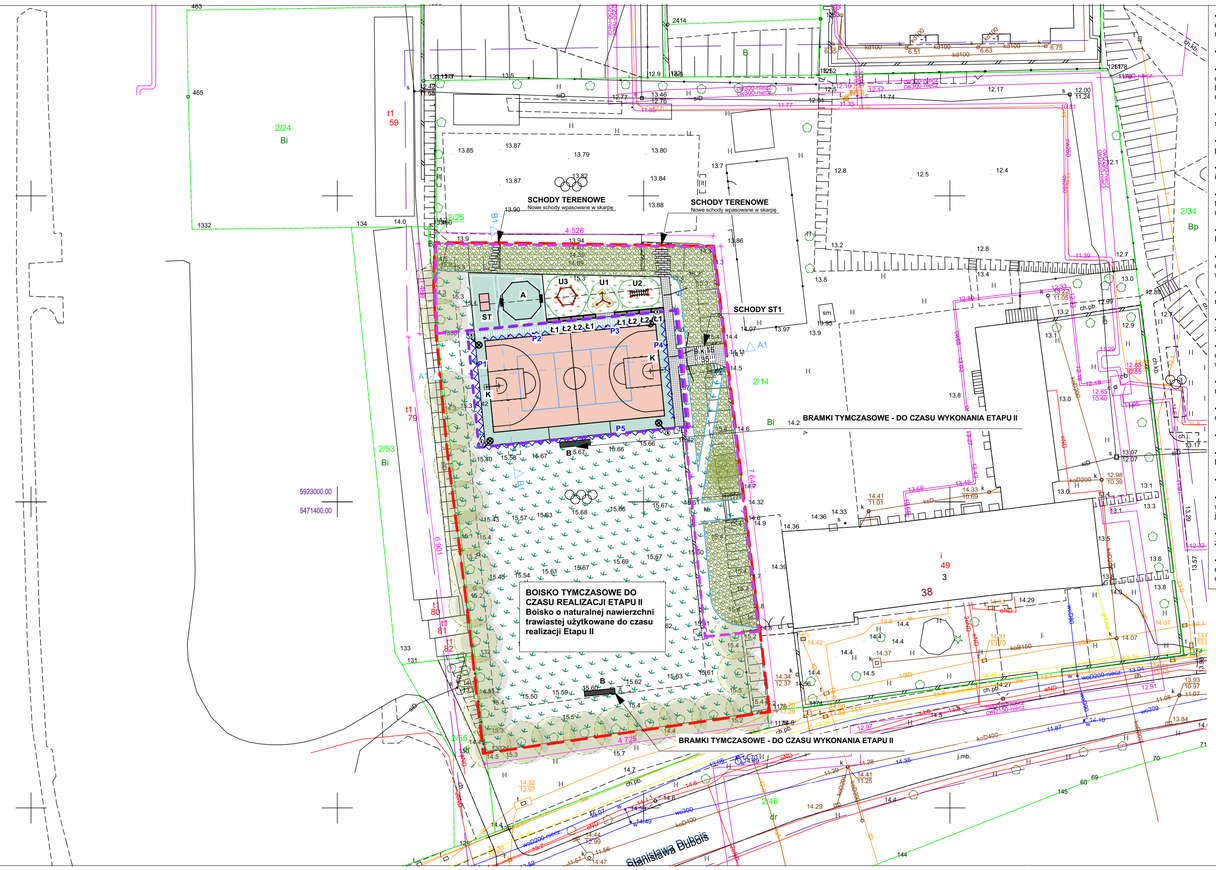

- Niniejsze opracowanie stanowi integralną całość z opracowaniami branżowymi, częścią graficzną, opracowaniami Projektu Budowlanego oraz wszystkimi załącznikami i dokumentami formalnymi i należy je rozpatrywać wyłącznie łącznie z tymi opracowaniami.
- Niniejszy projekt należy analizować posługując się kompletem opracowań branżowych.
- Niezależnie od informacji technicznych zawartych w dokumentacji projektowej, realizacja inwestycji powinna odbywać się zgodnie z instrukcjami producentów zastosowanych wyrobów, obowiązującymi normami budowlanymi, „Warunkami technicznymi wykonania i odbioru robót budowlano-montażowych" (wyd. Arkady) oraz odpowiednimi wytycznymi ITB, które należy traktować jako uzupełnienie niniejszego opracowania.
- W razie wątpliwości, niejasności lub niezgodności w dokumentacji projektowej należy niezwłocznie skontaktować się z Projektantem. Kontakt taki powinien mieć formę pisemną.
- O planowanym terminie rozpoczęcia budowy należy, przed rozpoczęciem jakichkolwiek prac, pisemnie powiadomić właściwy organ nadzoru budowlanego oraz Projektanta.
- Przy realizacji robót budowlanych mogą być stosowane wyłącznie wyroby budowlane dopuszczone do obrotu i stosowania w budownictwie, zgodnie z art. 10 ustawy „Prawo budowlane".
- Niektóre wyroby budowlane zostały wskazane w dokumentacji z nazwy własnej w celu określenia standardu technicznego i estetycznego. Dopuszcza się stosowanie wyrobów równoważnych, po ich uprzednim uzgodnieniu z Projektantem.
- Wszelkie zmiany w stosunku do przyjętych rozwiązań projektowych wymagają oficjalnego uzgodnienia z Projektantem.
- Do wniosku o pozwolenie na użytkowanie obiektu wymagane będzie potwierdzenie Projektanta pod oświadczeniem Kierownika Budowy o wykonaniu robót zgodnie z dokumentacją projektową, pod warunkiem wcześniejszego uzgadniania wszelkich zmian nieistotnych z punktu widzenia prawa budowlanego.
- Właściciel lub Zarządca zobowiązany jest użytkować obiekt budowlany zgodnie z jego przeznaczeniem oraz rozwiązaniami przyjętymi w dokumentacji projektowej.
- Użytkowanie obiektu wymaga utrzymywania go w należytym stanie technicznym i estetycznym, zgodnie z zasadami określonymi w rozdziale 6 ustawy „Prawo budowlane".
- Wszystkie roboty należy wykonywać zgodnie z Polskimi Normami, „Warunkami technicznymi wykonania i odbioru robót budowlano-montażowych" opracowanymi przez Instytut Techniki Budowlanej oraz zasadami wiedzy technicznej.
- Brak wskazania na rysunku technicznym elementu, którego zastosowanie wynika z zasad sztuki budowlanej, nie zwalnia z obowiązku jego uwzględnienia w realizacji, po uzgodnieniu z Inwestorem i Projektantem.
- Wszystkie zastosowane materiały muszą posiadać wymagane atesty, aprobaty techniczne oraz dopuszczenia do stosowania na terenie Rzeczypospolitej Polskiej.
- Wszystkie wymiary oraz ilości należy każdorazowo zweryfikować na budowie przed realizacją.
- Wszystkie elementy należy montować w sposób kompletny, zgodnie z przyjętym systemem oraz zasadami bezpieczeństwa.
- Wszystkie elementy mogące stwarzać zagrożenie urazu muszą zostać odpowiednio zabezpieczone.
- W trakcie realizacji wszystkie wymiary należy sprawdzić w naturze. W przypadku stwierdzenia rozbieżności wymiarowych lub gabarytowych należy niezwłocznie poinformować Projektanta. Dokumentację należy czytać jako całość – część opisowa i rysunkowa wzajemnie się uzupełniają.
- Przed przystąpieniem do robót należy zapoznać się z pełną dokumentacją wykonawczą. O wszelkich zauważonych nieprawidłowościach należy niezwłocznie powiadomić nadzór budowy oraz nadzór autorski.
- Wszystkie elementy projektowanej inwestycji powinny być wykonane z materiałów i wyrobów budowlanych odpowiadających Polskim Normom lub posiadających aktualne aprobaty techniczne i świadectwa dopuszczenia wydane przez ITB.

LEGENDA:

- Obszar opracowania
- Etap 1A - boisko wielofunkcyjne
- Etap 1B - strefa aktywności i nasadzenia
- Etap 2 - boisko do piłki nożnej

PROJEKTOWANE ZAGOSPODAROWANIE TERENU:

- Istniejąca zieleń wysoka
- Projektowana zieleń niska i średnia

PROJEKTOWANE NAWIERZCHNIE:

- N1 - kostka betonowa
- N2 - nawierzchnia z trawy sztucznej
- N3 - nawierzchnia poliuretanowa natryskowa zielona
- N4 - nawierzchnia poliuretanowa natryskowa pomarańczowa

- Linie boiska do gry w piłkę nożną [10cm]
- Linie boiska do gry w koszykówkę [5cm]
- Linie boiska do gry w siatkówkę [5cm]

STREFA BOISK:

- **B** Bramka
- **K** Słup do koszykówki z tablicą
- **P** Piłkochwyty
- Słupy piłkochwytów
- Oświetlenie boiskowe na słupach
- Kamera monitoringu

STREFA AKTYWNOSCI:

- **U1** Drążki
- **U2** Drabinki
- **U3** Zestaw
- **BP** Boisko Panna
- **ST** Stół do tenisa stołowego

MALA ARCHITEKTURA:

- **Ł1 -** Ławka - prefabrykat betonowy z siedziskiem drewnianym
- **Ł2 -** Ławka - prefabrykat betonowy z siedziskiem drewnianym z oparciem

- Obrzeże trawnikowe

INWESTOR:
GMINA MIASTO SZCZECIN-BIURO INWESTYCJI I REMONTÓW OŚWIATOWYCH,PLAC ARMII KRAJOWEJ 1, SZCZECIN, 70-456
INWESTYCJA:
RENOWACJA BOISKA PRZY SZKOLE PODSTAWOWEJ NR 11 W SZCZECINIE
ADRES INWESTYCJI:
DUBOIS 38, SZCZECIN, ZACHODNIOPOMORSKIE, 71-610, POLSKA, DZ. NR 2/14, OBR 3027OBR.
ZAKRES OPRACOWANIA: **ETAP I**
FAZA: **PROJEKT WYKONAWCZY**
ARCHITEKTURA:
PROJEKTOWAŁ: **MGR INŻ. ARCH. KAROL BARCZ NR UPR. 21/ZPOIA/OKK/2013**
PODPIS:
TYTUŁ RYSUNKU: **PROJEKT ZAGOSPODAROWANIA TERENU**
NUMER RYSUNKU: **PW01.3**
SKALA: **1:200, 1:500**
DATA: **LIPIEC 2025**
FORMAT ARKUSZA: **841 297**