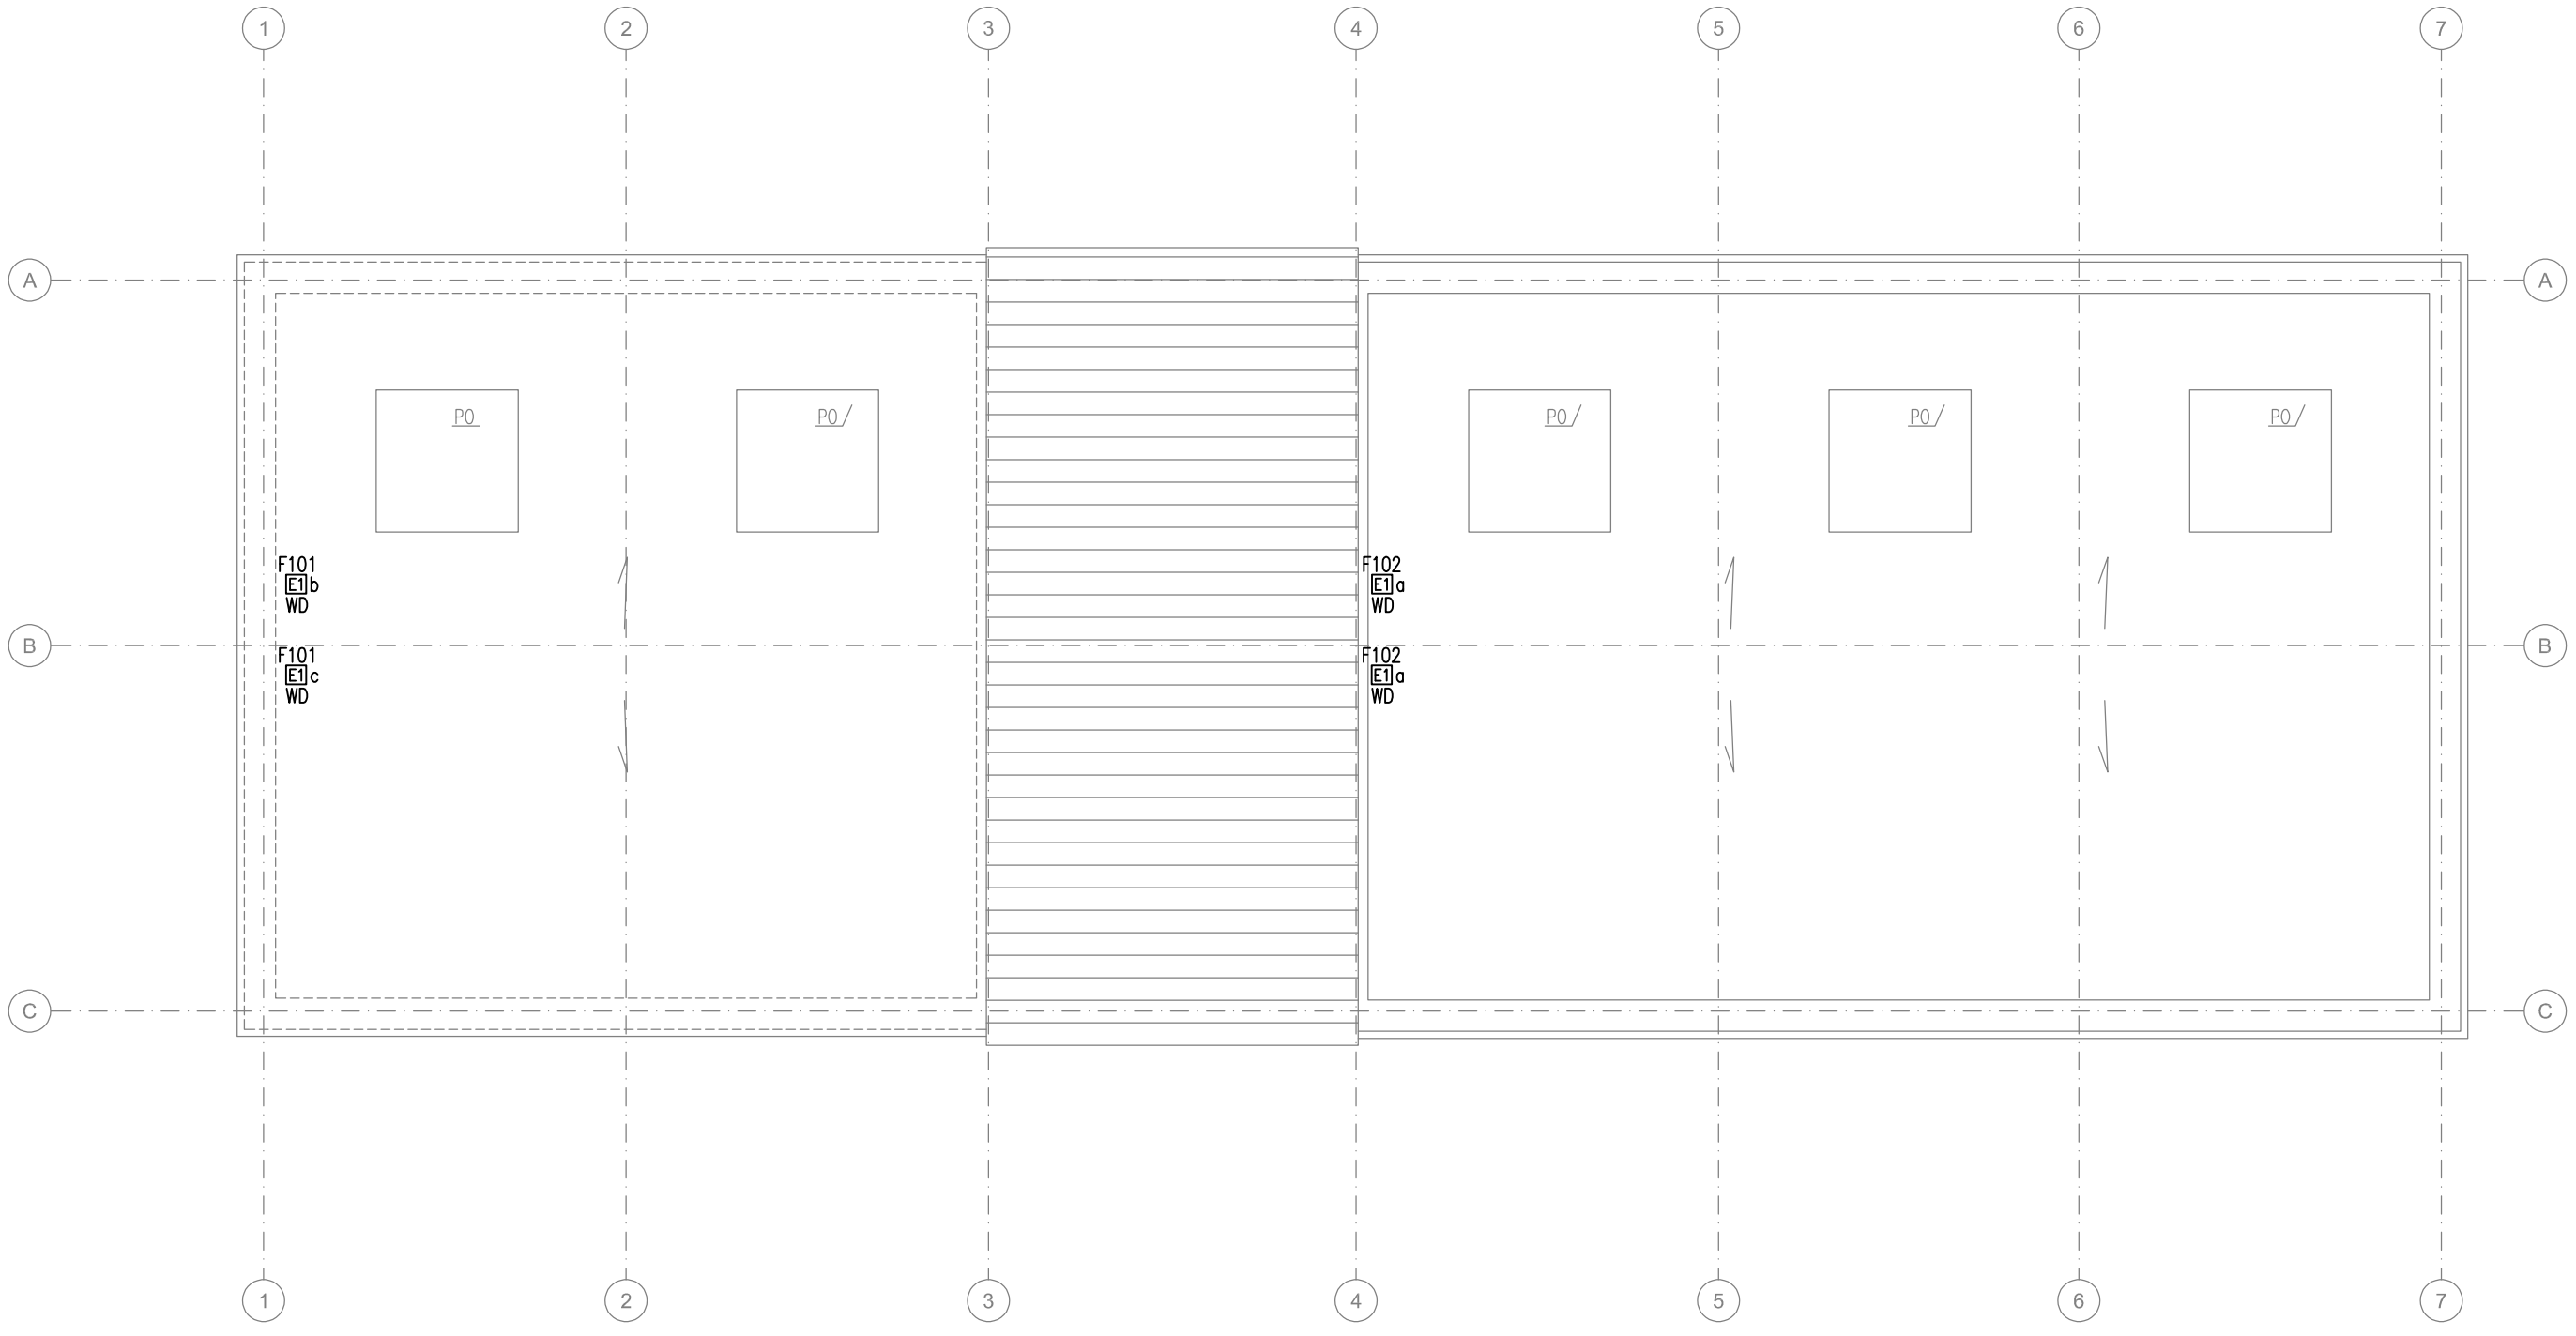

OPRAWY OŚWIETLENIOWE:

A1 OPRAWA NASTROPOWA 294x294x52
LED 15W, 4000K/D, 2200LM, IP44, IK07

B1 OPRAWA NASTROPOWA 656x72x80
LED 25W, 4000K/D, 3900LM, IP66, IK08

OSPRZĘT ELEKTROINSTALACYJNY:

ŁĄCZNIK POJEDYNCZY P/T 6A/250V IP44

GNIAZDO POJEDYNCZ P/T 16A/250V IP44
GE – GRZEJNIK ELEKTRYCZNY
OW – OGRZEWACZ WODY

E1 WYPUST INSTALACJI 230V (ZAPAS PRZEWODU 2m)
WK – WENTYLATOR KANAŁOWY

TEMAT	MODERNIZACJA OBIEKTU ORLIK W RAMACH PROGRAMU MODERNIZACJI KOMPLEKSÓW SPORTOWYCH " ORLIK" 2025
ADRES	30-611 KRAKÓW, UL. BUJAKA 15 DZ. NR 3/2, 4/2
INWESTOR	GMINA MIEJSKA KRAKÓW REPREZENTOWANA PRZEZ ZARZĄD INFRASTRUKTURY SPORTOWEJ 30-633 KRAKÓW , UL. WALEREGO SŁAWKA 10
TYTUŁ	RZUT PARTERU

modus Mirosław Macioszek
ul. Szlak 65,1004, 31-153 Kraków
tel. + 48 12 63 11 035 e-mail: biuro@architekci-modus.pl

PROJEKTOWAŁ: mgr inż. WOJCIECH LISEK			UPRAWNIENIA: MAP/IE/1502/01	PODPIS:
SPRAWDZIŁ: mgr inż. WOJCIECH BALWIERZ			UPRAWNIENIA: MAP/IE/0321/01	PODPIS:
ZESPÓŁ: -			-	PODPIS:
ZESPÓŁ: -			-	PODPIS:
BRANŻA: ELEKTRYCZNA	DATA: 04.2026	FAZA: PT	SKALA: 1:50	NR RYSUNKU: E202

WYMIARY SPRAWDZIĆ NA BUDOWIE, W RAZIE NIEZGODNOŚCI SKONTAKTOWAĆ SIĘ Z PROJEKTANTEM
WSZYSTKIE ZMIANY UZGADNIAĆ Z PROJEKTANTEM W RAMACH NADZORU AUTORSKIEGO