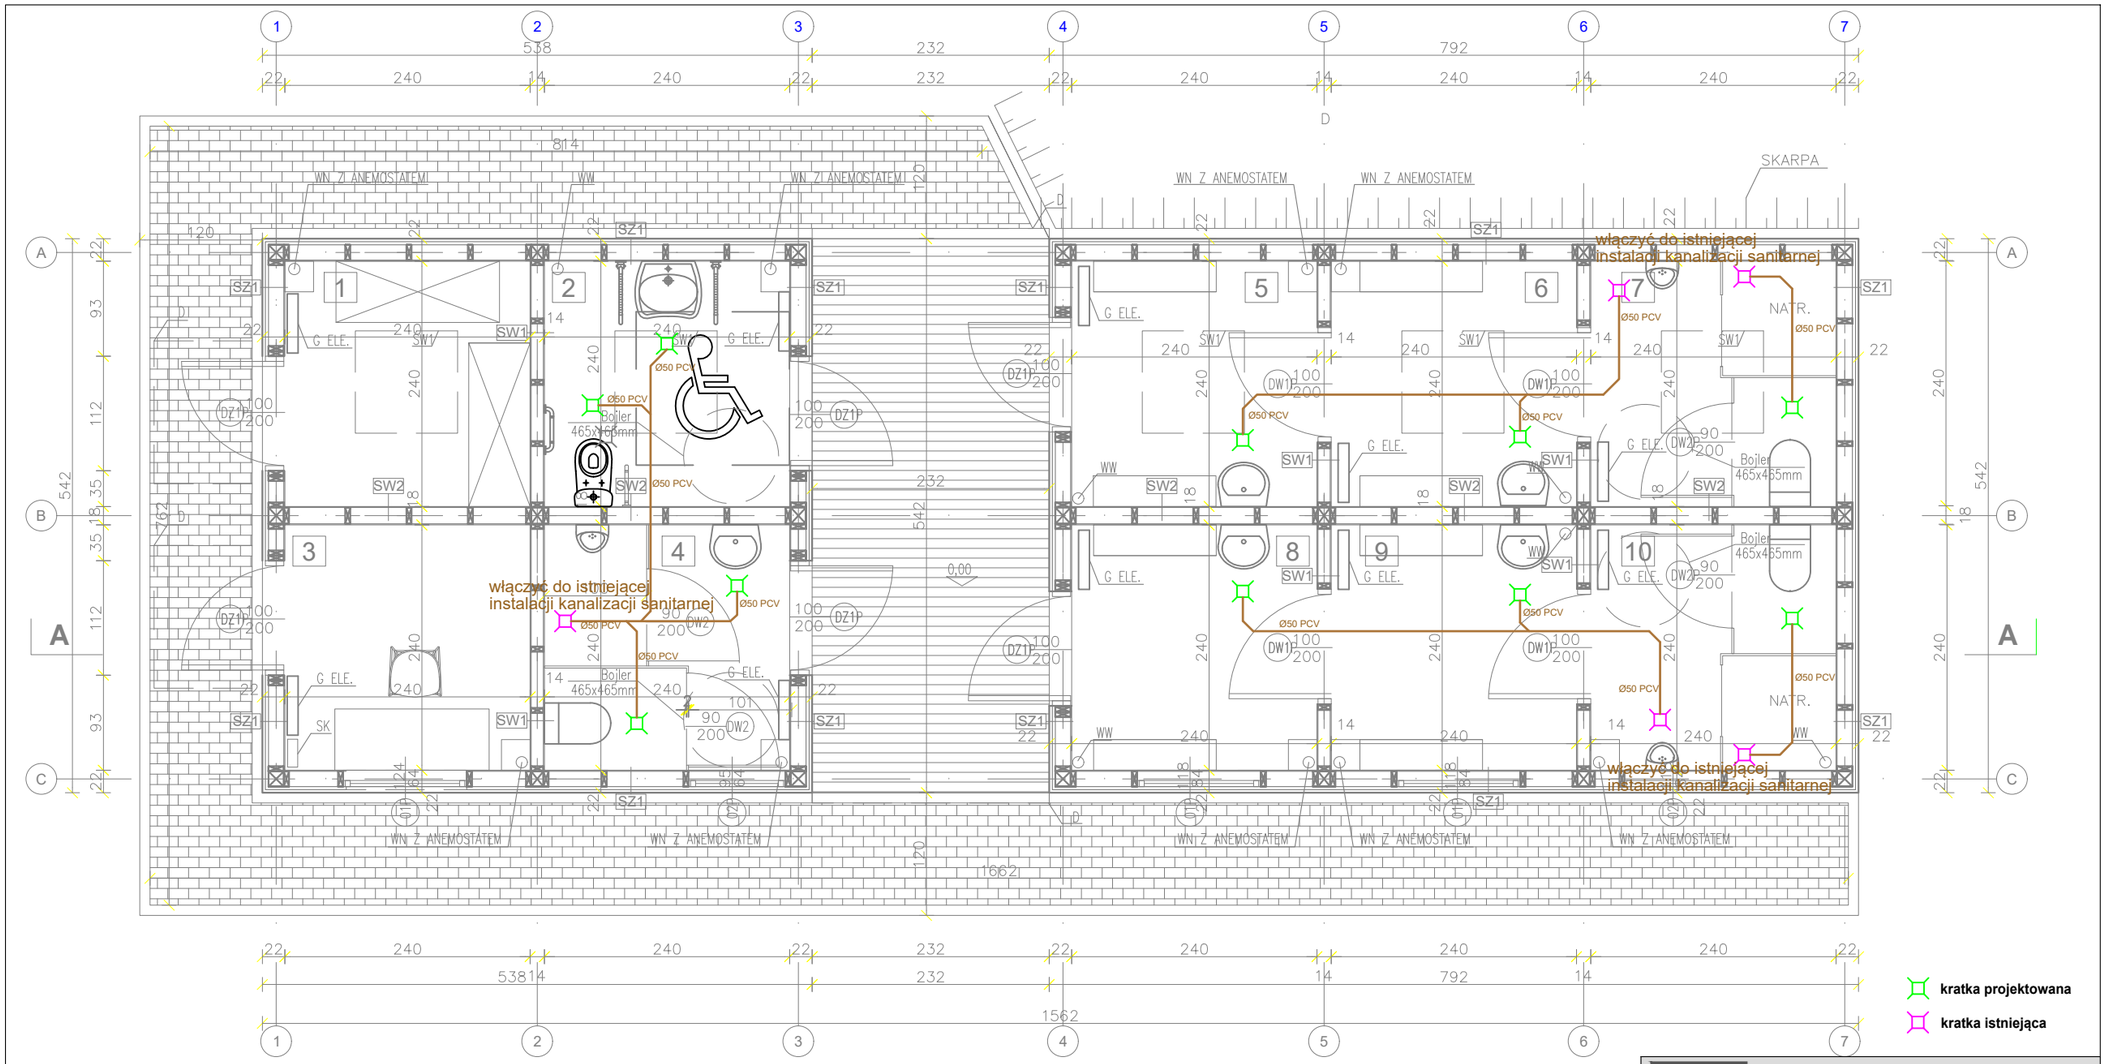

ZESTAWIENIE POWIERZCHNI:

NR POM.	NAZWA POMIESZCZENIA	POW. UŻYTK.[m2]
0.1	MAGAZYN	5,76 m2
0.2	WC DLA NIEPEŁNOSPRAWNYCH	5,76 m2
0.3	POM. TRENERA	5,76 m2
0.4	ŁAZIENKA	5,76 m2
0.5	SZATNIA	5,76 m2
0.6	SZATNIA	5,76 m2
0.7	ŁAZIENKA	5,76 m2
0.8	SZATNIA	5,76 m2
0.9	SZATNIA	5,76 m2
0.10	ŁAZIENKA	5,76 m2
	ŁĄCZNA POWIERZCHNIA	57.60m2

LEGENDA:

ŚW1 – ŚWIETLIK 100X100CM PROJEKTOWANY
WN – WENTYLACJA NAWIEWNA
WW – WENTYLACJA WYWIEWNA
Dz1P – DRZWI ZEWNĘTRZNE 100X200CM PROJEKTOWANE
Dw1P – DRZWI WEWNĘTRZNE 100X200CM PROJEKTOWANE
Dw2P– DRZWI WEWNĘTRZNE 90X200CM PROJEKTOWANE
O1P – OKNO 124X64CMM PROJEKTOWANE
O2P – OKNO 95X64CM PROJEKTOWANE
D – ZADASZENIE
SK – SKRZYNKA ELEKTRYCZNA

SZ1 - ŚCIANA ZEWNĘTRZNA

OKŁADZINA ELEWCYJNA Z BLACHY
PRZESTRZEŃ WENTYLACYJNA 3CM
IZOLACJA ZEWNĘTRZNA 5CM
WIATROIZOLACJA
POSZYCIE KONSTRUKCJI Z
IMPREGNOWANEJ PŁYTY OSB
WEŁNA MINERALNA MONTOWANA MIĘDZY
KONSTRUKCJĄ 5X15CM,
FOLIA PE
PŁYTA G–K 1,2CM

SW1 - ŚCIANA WEWNĘTRZNA

PŁYTA G–K 1,2CM
WEŁNA MINERALNA MONTOWANA MIĘDZY
KONSTRUKCJĄ 5X15CM,
PŁYTA G–K 1,2CM

modus
Mirosław Macioszek
ul. Szlak 65/1004, 31-153 Kraków
tel/fax. + 48 12 63 11 035 e-mail: mmiro@go2.pl

TEMAT	MODERNIZACJA OBIEKTU ORLIK W RAMACH PROGRAMU MODERNIZACJI KOMPLEKSÓW SPORTOWYCH " ORLIK" 2025 PRZY UL BUJAKA 15, DZ. NR 3/2, 4/2
ADRES	30-611 KRAKÓW, UL. BUJAKA 15 , DZ. NR 3/2, 4/2
INWESTOR	GMINA MIEJSKA KRAKÓW REPREZENTOWANA PRZEZ ZARZĄD INFRASTRUKTURY SPORTOWEJ 30-633 KRAKÓW , UL. WALEREGO SŁAWKA 10
TYTUŁ	Instalacja kanalizacji sanitarnej

PROJEKTOWAŁ: mgr inż. LESZEK CHMIELEWSKI			UPRAWNIENIA: 95/2001	PODPIS:
SPRAWDZAJĄCY: mgr inż. MAREK KULESZA			UPRAWNIENIA: MAP/0218/POOS/09	PODPIS:
BRANŻA: SANITARNA	DATA: 04.2026 r	FAZA: PT	SKALA: 1 : 50	NR RYSUNKU: S3

WYMIARY SPRAWDZIĆ NA BUDOWIE, W RAZIE NIEZGODNOŚCI SKONTAKTOWAĆ SIĘ Z PROJEKTANTEM
WSZYSTKIE ZMIANY UZGADNIAĆ Z PROJEKTANTEM W RAMACH NADZORU AUTORSKIEGO