

Powierzchnia zabudowy 200,78m<sup>2</sup>  
 Powierzchnia terenów utwardzonych 90,32m<sup>2</sup>  
 Powierzchnia terenów zielonych 681,90m<sup>2</sup>


# Legenda 335.123-2079

5m

- 1 - Granice działki
- Projektowana budowa
- Zieleń projektowana

- 1 - Różanecznik
- 2 - Powojnik
- 3 - Tawuła japońska
- 4 - Irga szwedzka
- 5 - Żywotnik zachodni
- 6 - Klon-jesionolistny

- Śmietnik obudowany
- Wjazd na działkę
- Miejsce parkingowe dla samochodów osobowych
- Teren utwardzony płytami ażurowymi - dojazd
- Teren utwardzony - dojścia
- Projektowane rzędne terenu
- Wjazd do garażu
- Wejście do budynku
- Obrzeże chodnikowe
- Krawężnik wystający
- Krawężnik wtopiony
- Wewnętrzna linia zasilająca
- Przylącze kanalizacji sanit. (wg odr. opracowania na zgłoszenie)
- Przylącze wody (wg odr. opracowania na zgłoszenie)

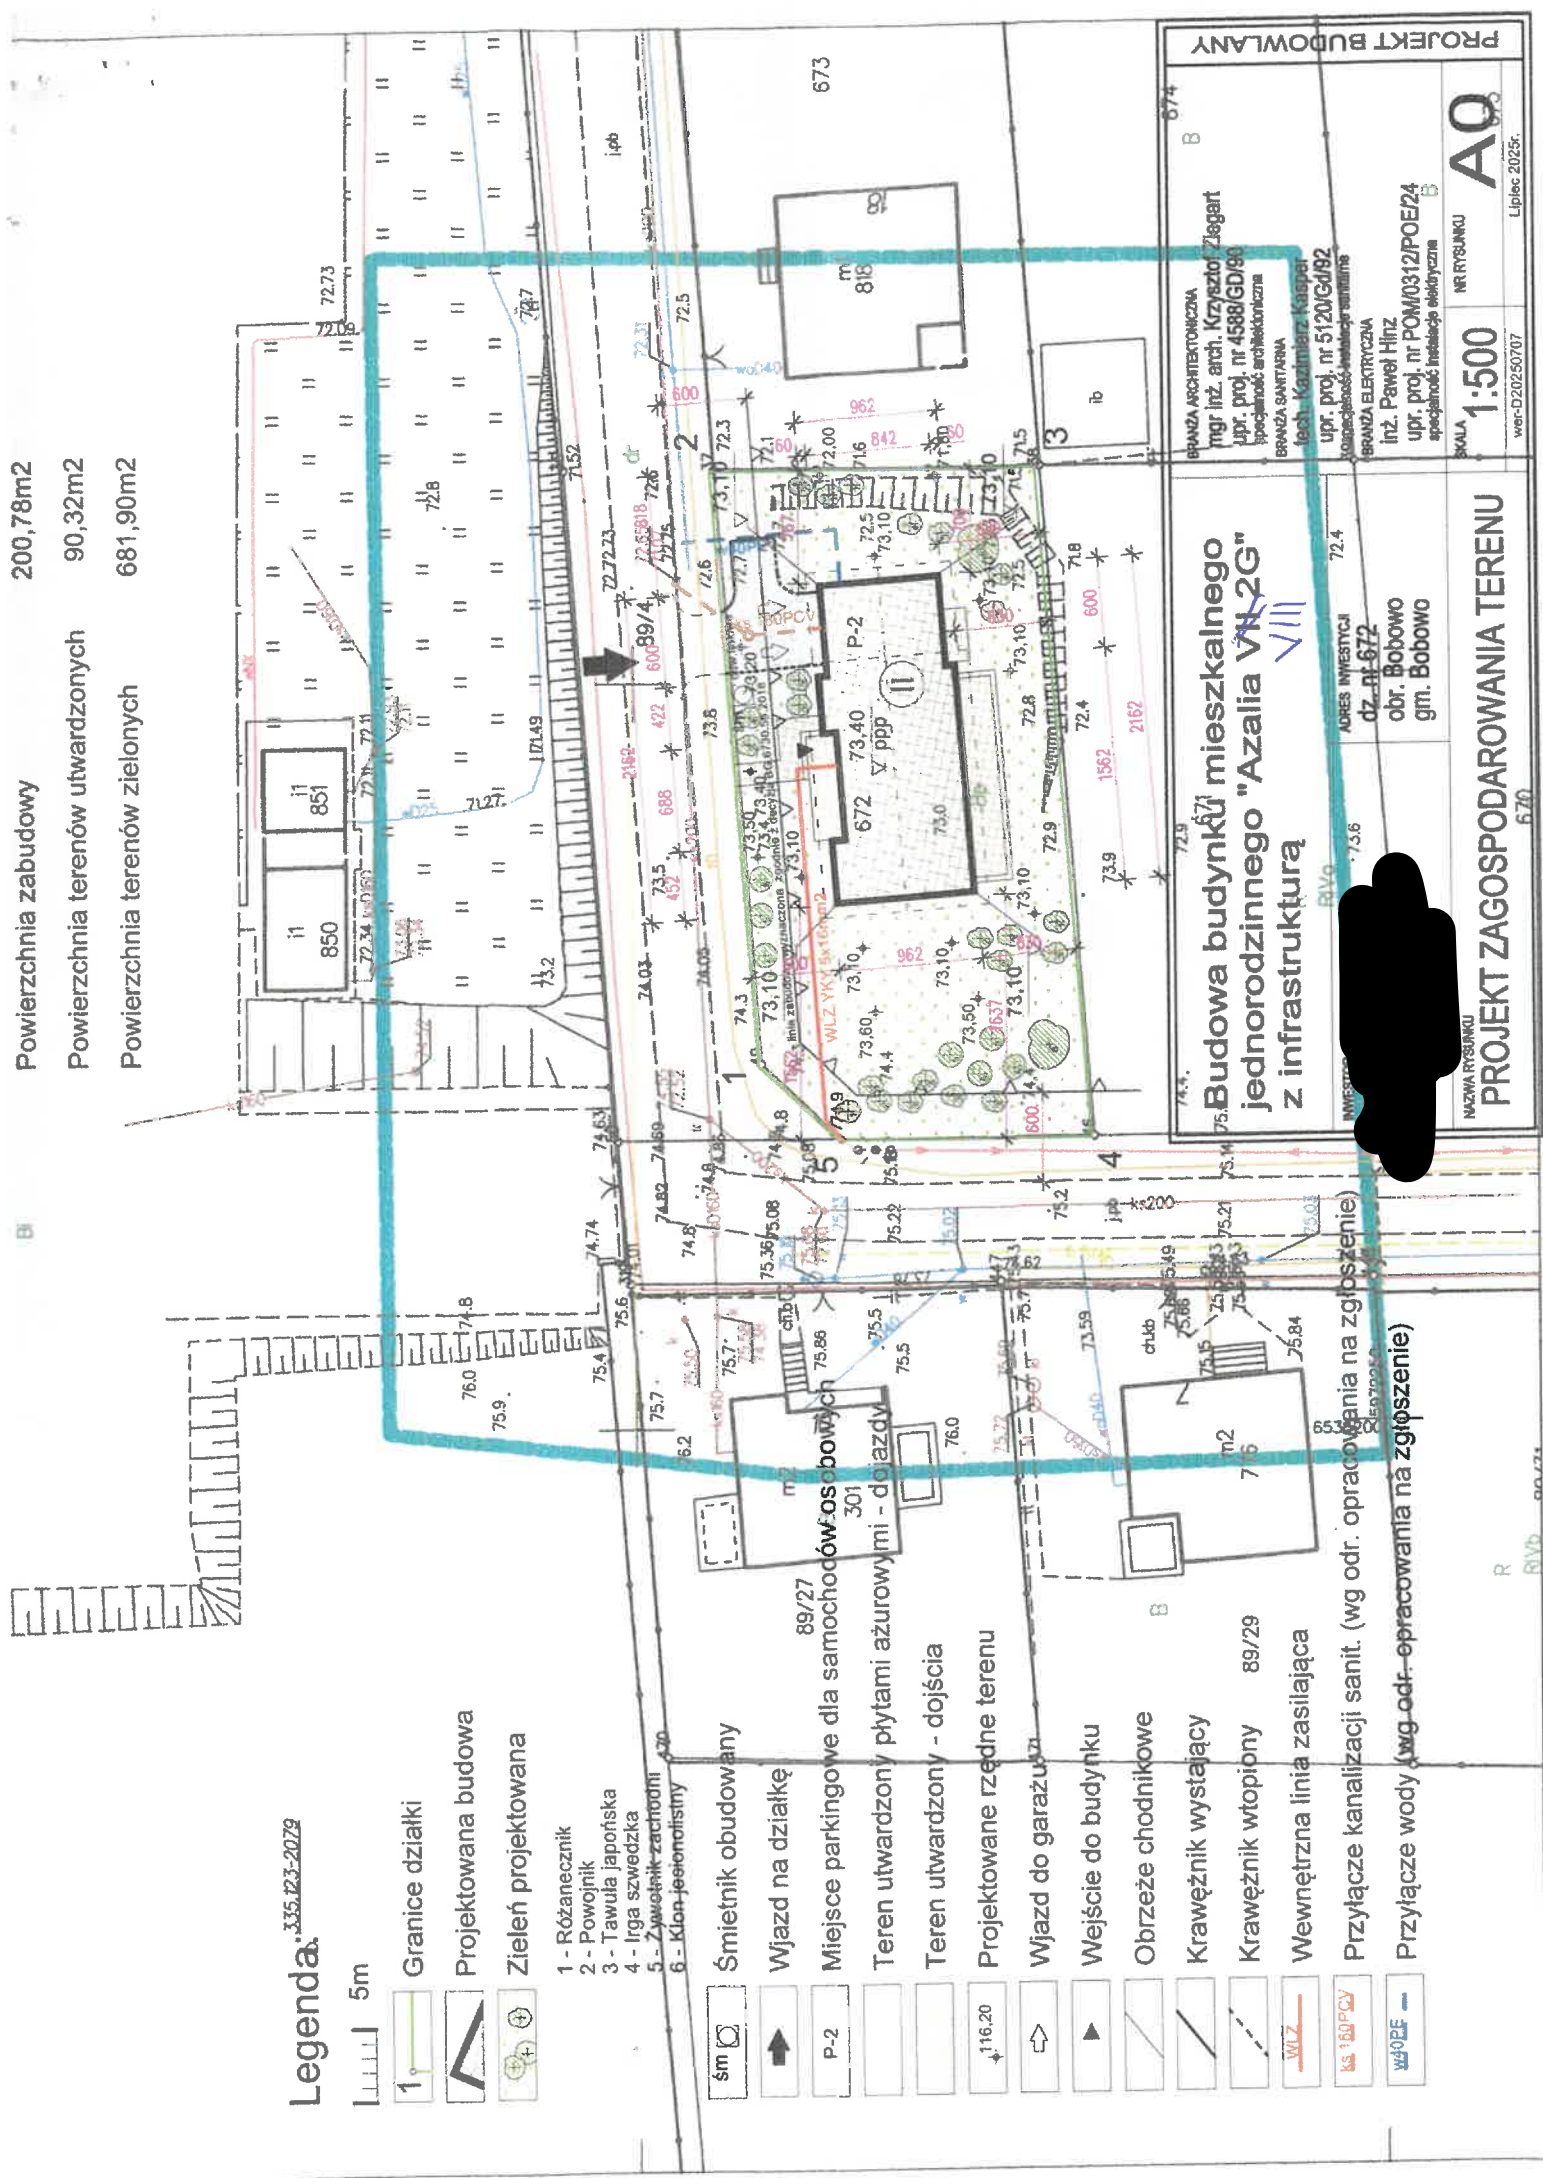

**Budowa budynku mieszkalnego  
 jednorodzinnego "Azalia Vn 2G"  
 z infrastrukturą**

INWESTOR: [Redacted]  
 ADRES INWESTYCJI: 72.4  
 dz. nr 672  
 obr. Bobowo  
 gm. Bobowo

BRANŻA ARCHITEKTONICZNA  
 mgr inż. arch. Krzysztof Ziegart  
 upr. proj. nr 4588/GD/80  
 branża architektura  
 Branża Sanitarna  
 tech. Kaczmierz Kasprzak  
 upr. proj. nr 5120/Gd/82  
 Branża Elektryczna  
 inż. Paweł Hlinz  
 upr. proj. nr POM0312/POE/24  
 Branża Elektryczna  
 specjalność instalacje elektryczne

SKALA 1:500  
 NR RYSUNKU AQ  
 weł-D202/50707  
 Lipiec 2025r.

PROJEKT ZAGOSPODAROWANIA TERENU

PROJEKT BUDOWLANY