

Województwo: pomorskie [22]  
Powiat: gdański [2204]  
Gmina: Miasto Pruszcz Gdański [220401\_1]  
Obręb: Obręb 12 [0012]  
Ulica: Dworcowa  
Nr działki: 330  
Identyfikator zgłoszenia pracy: GKik-PODGIK.6640.1.2842.2025  
Nr sekcji: 6.218.26.07.1.2  
Ukł. odniesienia: poziomy: PL-2000 strefa 6 (18')  
pionowy: PL-EVRF2007-NH

TAKGEO Sebastian Pawlik  
ul. Bolesława Prusa 1, 83-020 Cedry Wielkie  
tel. 508-28-68-74  
e-mail : geodezja\_cedry@wp.pl  
NIP 604-002-60-90, REGON 220030835

MAPA DO CELÓW PROJEKTOWYCH  
SKALA 1:500

W zakresie opracowania mapa aktualna na dzień: 18.06.2025 r.  
Nie wyklucza się istnienia w terenie innych, nie wykazanych na niniejszej mapie urządzeń podziemnych,  
które nie zostały zgłoszone do inwentaryzacji.

Wykonanie niniejszej mapy nie było poprzedzone ustaleniami dotyczącymi  
ewentualnych służebności gruntowych obciążających grunty położone  
w granicach projektowanej inwestycji budowlanej.

STAROSTWO POWIATOWE W PRUSZCZU GDAŃSKIM  
REFERAT UZGADNIANIA DOKUMENTACJI PROJEKTOWEJ

W granicach opracowania nie występują projektowane  
i zarejestrowane w RUDP przewody i urządzenia  
zgodnie z treścią niniejszej dokumentacji.

Pruszcz Gdański, dn. 17.06.2025 r.

Wykonał dnia 18.06.2025 r.

GEODETA UPRAWNIENY  
Sebastian Pawlik  
nr upr. 22105  
tel. 508-28-68-74

Poświadczam, że niniejszy dokument został opracowany w wyniku prac geodezyjnych  
i kartograficznych, których rezultaty zawiera operat techniczny pozytywnie zweryfikowany.  
Jednocześnie informuję, że jestem świadomy odpowiedzialności karnej za złożenie  
fałszywego oświadczenia.

Organ służby geodezyjnej, który otrzymał zgłoszenie	STAROSTA GDAŃSKI
Identyfikator zgłoszenia prac geodezyjnych	6640.1.2842.2025
Wykonawca prac geodezyjnych	TAKGEO Sebastian Pawlik NIP 604-002-60-90
Nr oraz data sporządzenia dokumentu zawierającego wynik pozytywny weryfikacji	protokół weryfikacji nr 6640.1.2842.2025_64149 z dnia 25.06.2025 r.
Imię i nazwisko oraz nr uprawnień zawodowych kierownika prac	Sebastian Pawlik Nr uprawnień 22105

Dokument podpisany przez  
Sebastian Pawlik  
Data: 2025.06.25 22:57:31  
CEST


GEODETA UPRAWNIENY  
Sebastian Pawlik  
nr upr. 22105  
tel. 508-28-68-74

UWAGI:

1. W terenie brak przyłącza  
napowietrznego nn dla działki nr 330.

LEGENDA:

- Proj. przyłącze kablowe nn 0,4kV  
dł. całkowita kabla (dł. trasy kabla)  
Proj. złącze kablowe  
Rury osłonowe  
Nr działek, których dotyczy  
zadanie inwestycyjne

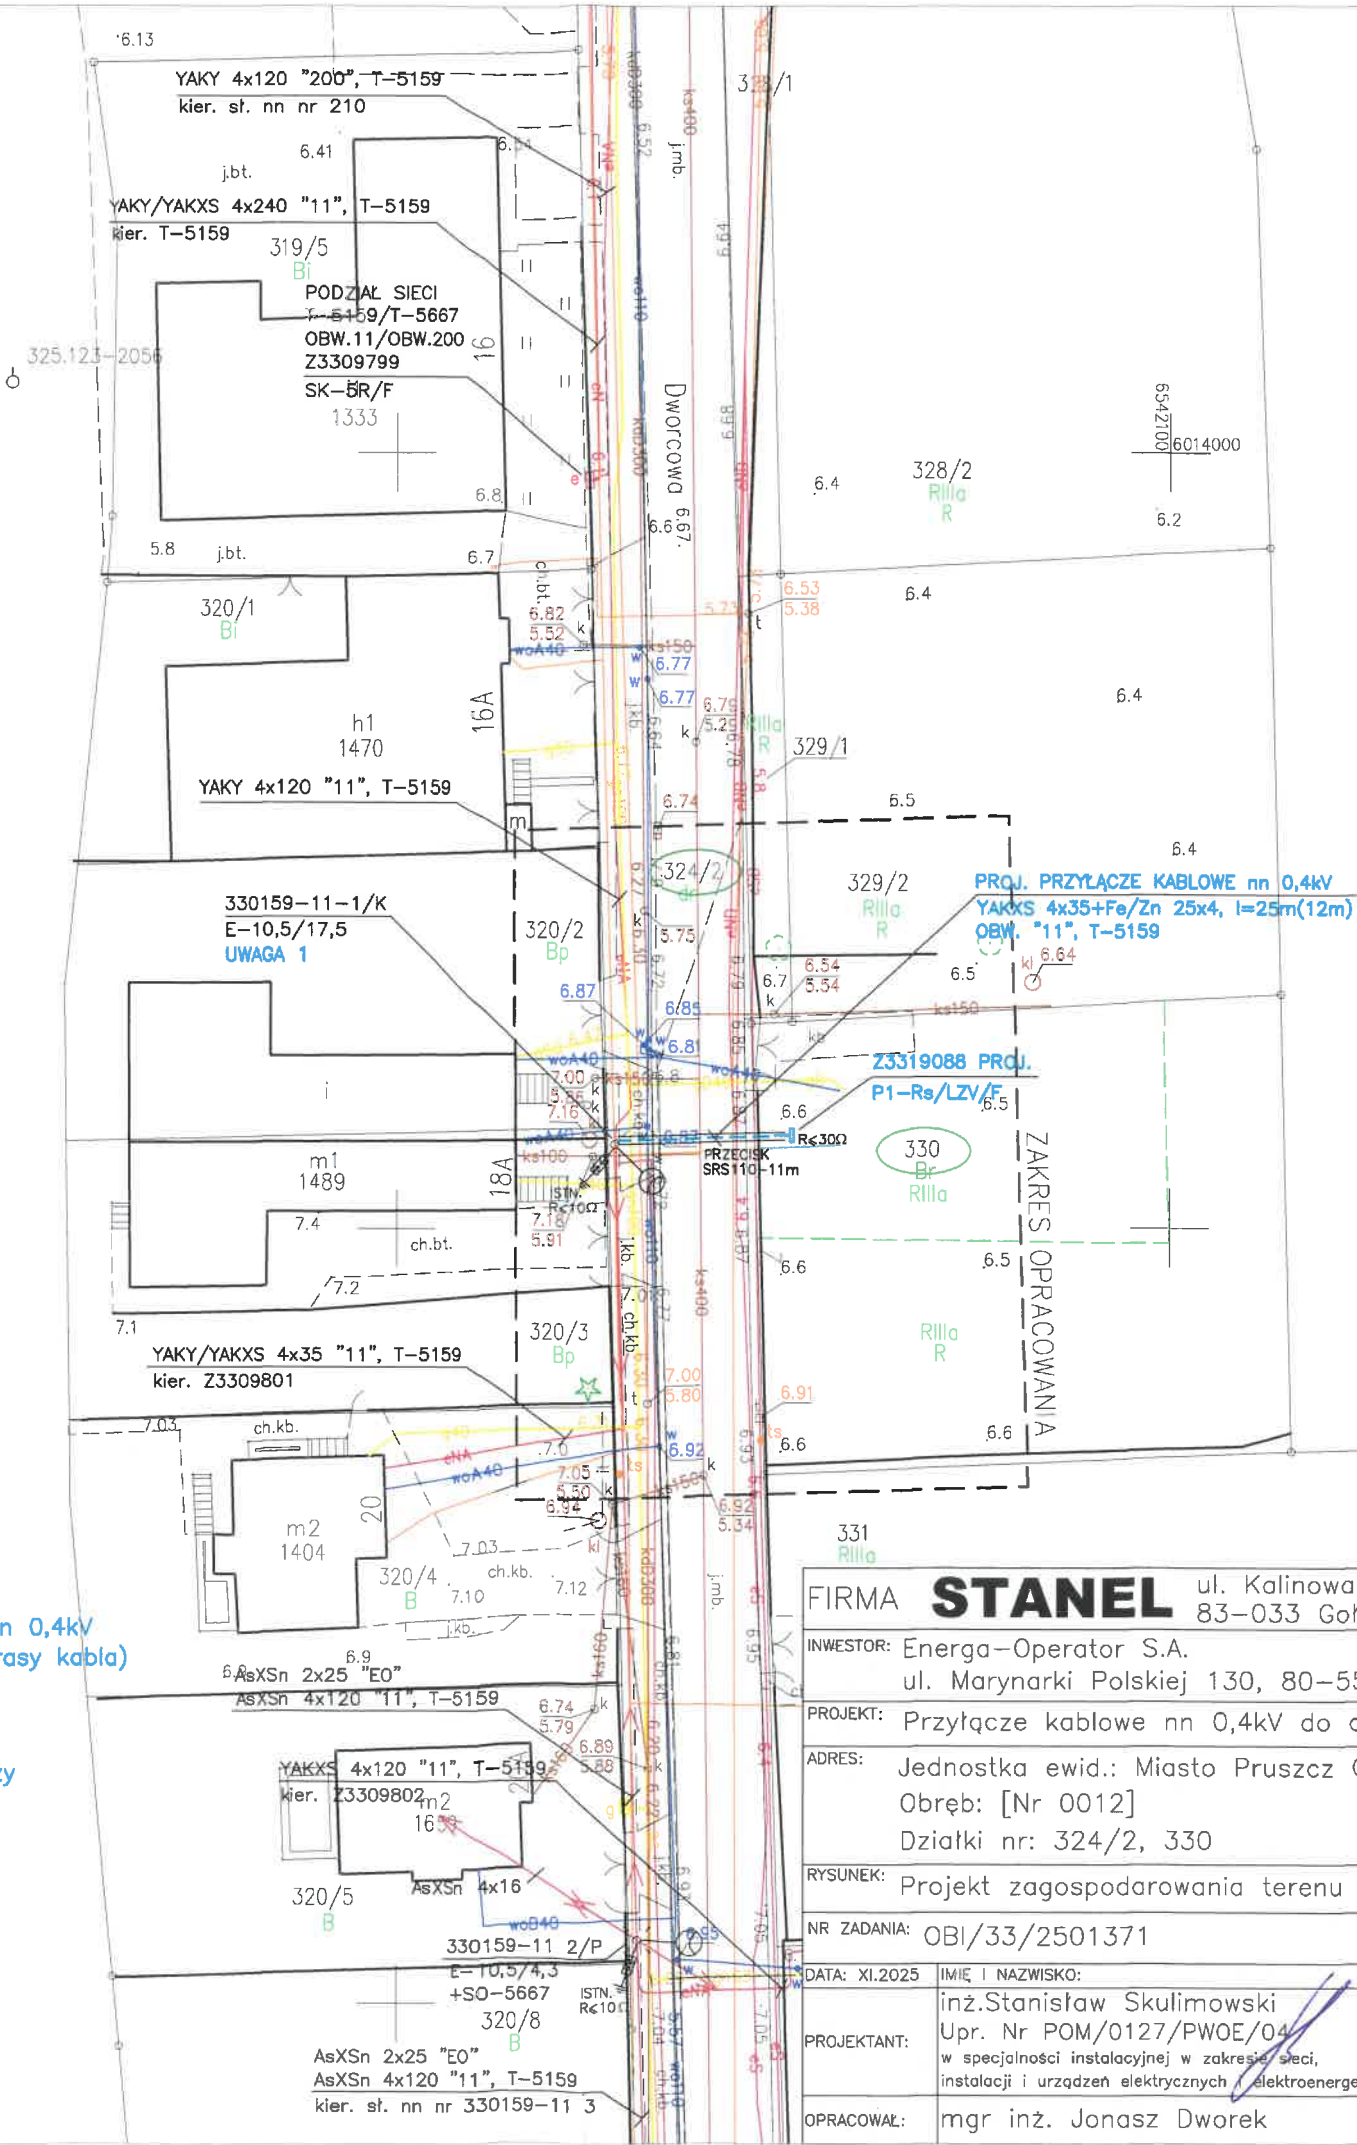

FIRMA <b>STANEL</b>	ul. Kalinowa 1 83-033 Gołębiewo Wielkie
INWESTOR: Energa-Operator S.A.	ul. Marynarki Polskiej 130, 80-557 Gdańsk
PROJEKT: Przyłącze kablowe nn 0,4kV do dz. 330-budowa	
ADRES: Jednostka ewid.: Miasto Pruszcz Gdański 220401_1 Obręb: [Nr 0012] Działki nr: 324/2, 330	
RYSUNEK: Projekt zagospodarowania terenu	
NR ZADANIA: OBI/33/2501371	SKALA: 1:500
DATA: XI.2025	IMIĘ I NAZWISKO: inż. Stanisław Skulimowski
PROJEKTANT: Upr. Nr POM/0127/PWOE/04 w specjalności instalacyjnej w zakresie sieci, instalacji i urządzeń elektrycznych i elektroenergetycznych	NR RYS. <b>E-01</b>
OPRACOWAŁ: mgr inż. Jonasz Dworek	