

MAPA DO CELÓW PROJEKTOWYCH

SKALA 1:500

Miasto: Gdynia [226201_1]
Obręb: Obłuże [0020]
Działka: 1972, 1973/3, ul. Krawiecka
Seksja mapy zasadniczej: 6.225.25.17.(1.1, 1.3)
Id. zgłoszenia: PND.6640.2020.2023
Mapa aktualna na dzień (S+U+W+E) 01.12.2023 r.
Układ współrzędnych: "2000"
Układ odniesienia: EVRS 2007(EVRF2007)
Mapę sporządził:

"GEOPIK" Piotr Schmidt
84-200 Wejherowo, ul. Wąłowa 26 E/3
NIP 588-211-63-21, Tel. 516-085-234

UWAGA:

Mapa do celów projektowych została wykonana bez ustalenia obciążeń służebnościami gruntowymi ujawnionymi w księgach wieczystych.

W zakresie opracowania mapy występują projektowane, uzgodnione w ZUD urządzenia techniczne zgodnie z treścią mapy.


Wejherowo dnia 01.12.2023 r.

Linie rozgraniczające przeznaczenie terenu ze względu na kartometryczność i skalę mapy planu (UCHWAŁA NR XII/240/03 RADY MIASTA GDYNI z dnia 29.10.2003 r.) naniesiono graficznie z rysunku planu co może powodować przesunięcia.

MN 3 - zabudowa jednorodzinna i małe domy mieszkalne
UC1/MW4 - usługi komercyjne z zabudową wielorodzinną niską
KD 1/2 - drogi dojazdowe jednojezdniowe, dwa pasy ruchu

- Linie rozgraniczające przeznaczenie terenu
- Nieprzekraczalne linie zabudowy
- Ścisłe określone linie zabudowy
- Zakres opracowania

Poświadczam, że niniejszy dokument został opracowany w wyniku prac geodezyjnych i kartograficznych, których rezultaty zawiera operat techniczny pozytywnie zweryfikowany. Jednocześnie informuję, że jestem świadomy odpowiedzialności karnej za złożenie fałszywego oświadczenia.	
Organ służby geodezyjnej, który otrzymał zgłoszenie	URZĄD MIASTA GDYNI
Identyfikator zgłoszenia prac geodezyjnych	PND.6640.2020.2023
Wykonawca prac geodezyjnych	"GEOPIK" PIOTR SCHMIDT
Nr oraz data sporządzenia dokumentu zawierającego wynik pozytywny weryfikacji	PND.6640.2020.2023_21421 z dnia 01.12.2023 r.
Imię i nazwisko oraz nr uprawnień zawodowych kierownika prac	Tadeusz Rogiński upr. Nr 6169 z zakresu uprawnień 1, 2, 3

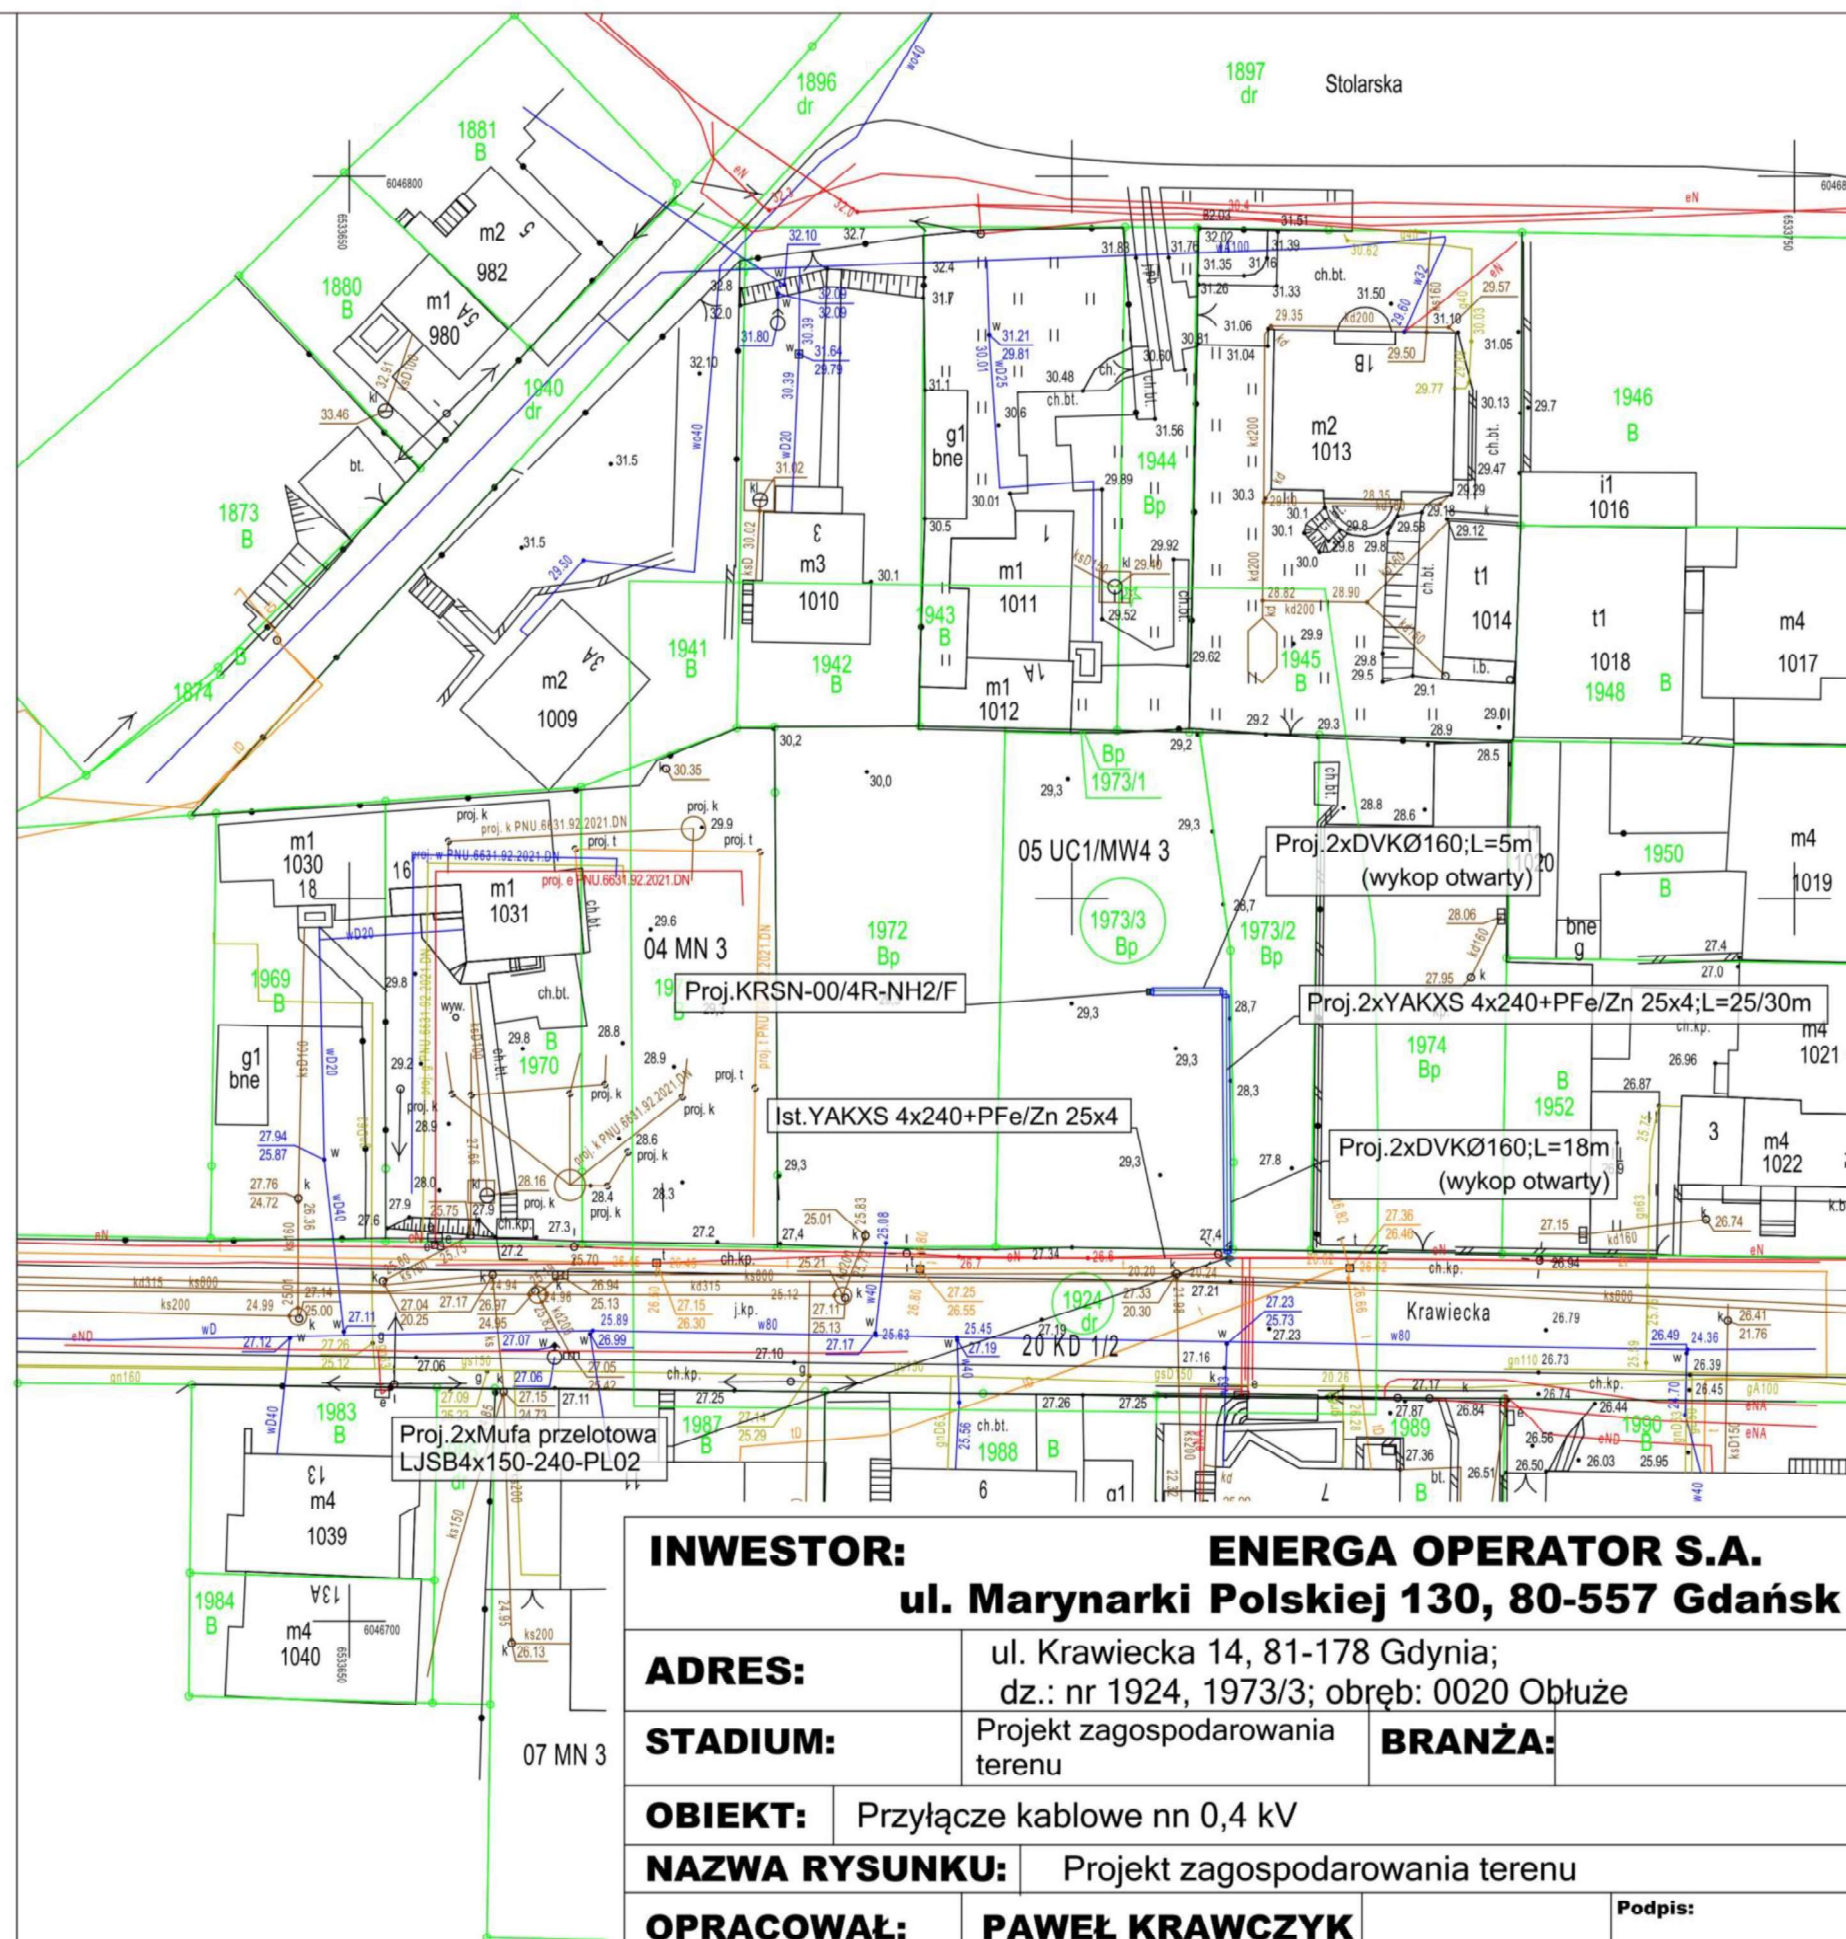

INWESTOR:		ENERGA OPERATOR S.A.	
ul. Marynarki Polskiej 130, 80-557 Gdańsk			
ADRES:		ul. Krawiecka 14, 81-178 Gdynia; dz.: nr 1924, 1973/3; obręb: 0020 Obłuże	
STADIUM:		Projekt zagospodarowania terenu	BRANŻA:
OBIEKT:	Przyłącze kablowe nn 0,4 kV		
NAZWA RYSUNKU:		Projekt zagospodarowania terenu	
OPRACOWAŁ:		PAWEŁ KRAWCZYK	Podpis:
PROJEKTOWAŁ:		JERZY JUREWICZ spec.: instalacyjno-inżynieryjna	Nr upr. 5753/GD/94 Podpis:
SKALA:	1:500	DATA:	01.2025
		NR RYS.	