

Województwo: Pomorskie  
Powiat: Starogardzki  
Jednostka ewidencyjna: Mościska  
Obręb: Mościska  
Dzielnica: 95/2

MAPA DO CELÓW PROJEKTOWYCH  
SKALA 1:500

Sekcje mapy: 6.209.24.03.2.2; 6.209.24.04.1.1  
Układ odniesienia: PL-ETRF89, układ wsp. płaskich: PL-2000 strefa 6 (18°), układ wys.: PL-EVRF 2007-NH

Mapa została wykonana pod względem syt.-wys. i uzbrojenia podziemnego terenu na dzień 22-03-2023  
UWAGA: Nie wyklucza się istnienia urządzeń podziemnych nie zgłoszonych do inwentaryzacji, o których brak jest danych w branżach.

Właściciel, władający, inwestor są prawnie zobowiązani do ochrony znaków geodezyjnych na terenie inwestycji budowlanej (nieruchomości) (art. 15, 48 pkt 3 Ustawy z 17.05.89r Prawo geodezyjne i kartograficzne tekst jednolity DZ.U. z 2020r poz 2052).  
Poświadczam, że niniejszy dokument został opracowany w wyniku prac geodezyjnych i kartograficznych, których rezultaty zawiera operat techniczny pozytywnie zweryfikowany.

Identyfikator zgłoszenia: GG-II.6640.767.2023

Jednocześnie informuję, że jestem świadomy odpowiedzialności karnej za złożenie fałszywego oświadczenia.


Organ służby geodezyjnej, który dostał zgłoszenie: PODGIK Starogard Gdański

Kierownik prac: inż. Artur Nitkowski, uprawnienia nr 22880

OPRACOWAŁ: 22.03.2023 inż. Artur Nitkowski Tel 509 556 027

GEODETA UPRAWNIENY  
inż. Artur Nitkowski  
Grabowiec 9A, 83-212 Bobowo  
Nr upr. 22880 Zakres 1 2  
tel. 509 556 027

Poświadczam, że niniejszy dokument został opracowany w wyniku prac geodezyjnych i kartograficznych, których rezultaty zawiera operat techniczny pozytywnie zweryfikowany. Jednocześnie informuję, że jestem świadomy odpowiedzialności karnej za złożenie fałszywego oświadczenia.	
Identyfikator zgłoszenia prac geodezyjnych	GG-II.6640.767.2023
Organ służby geodezyjnej, który otrzymał zgłoszenie	PODGIK Starogard Gdański
Wykonawca prac geodezyjnych	Kierownik prac: inż. Artur Nitkowski
Nr oraz data sporządzenia dokumentu zawierającego wynik pozytywnej weryfikacji	GG-II.6640.767.2023 22.03.2023
Imię i nazwisko oraz nr uprawnień zawodowych kierownika	Artur Nitkowski Nr upr. 22880

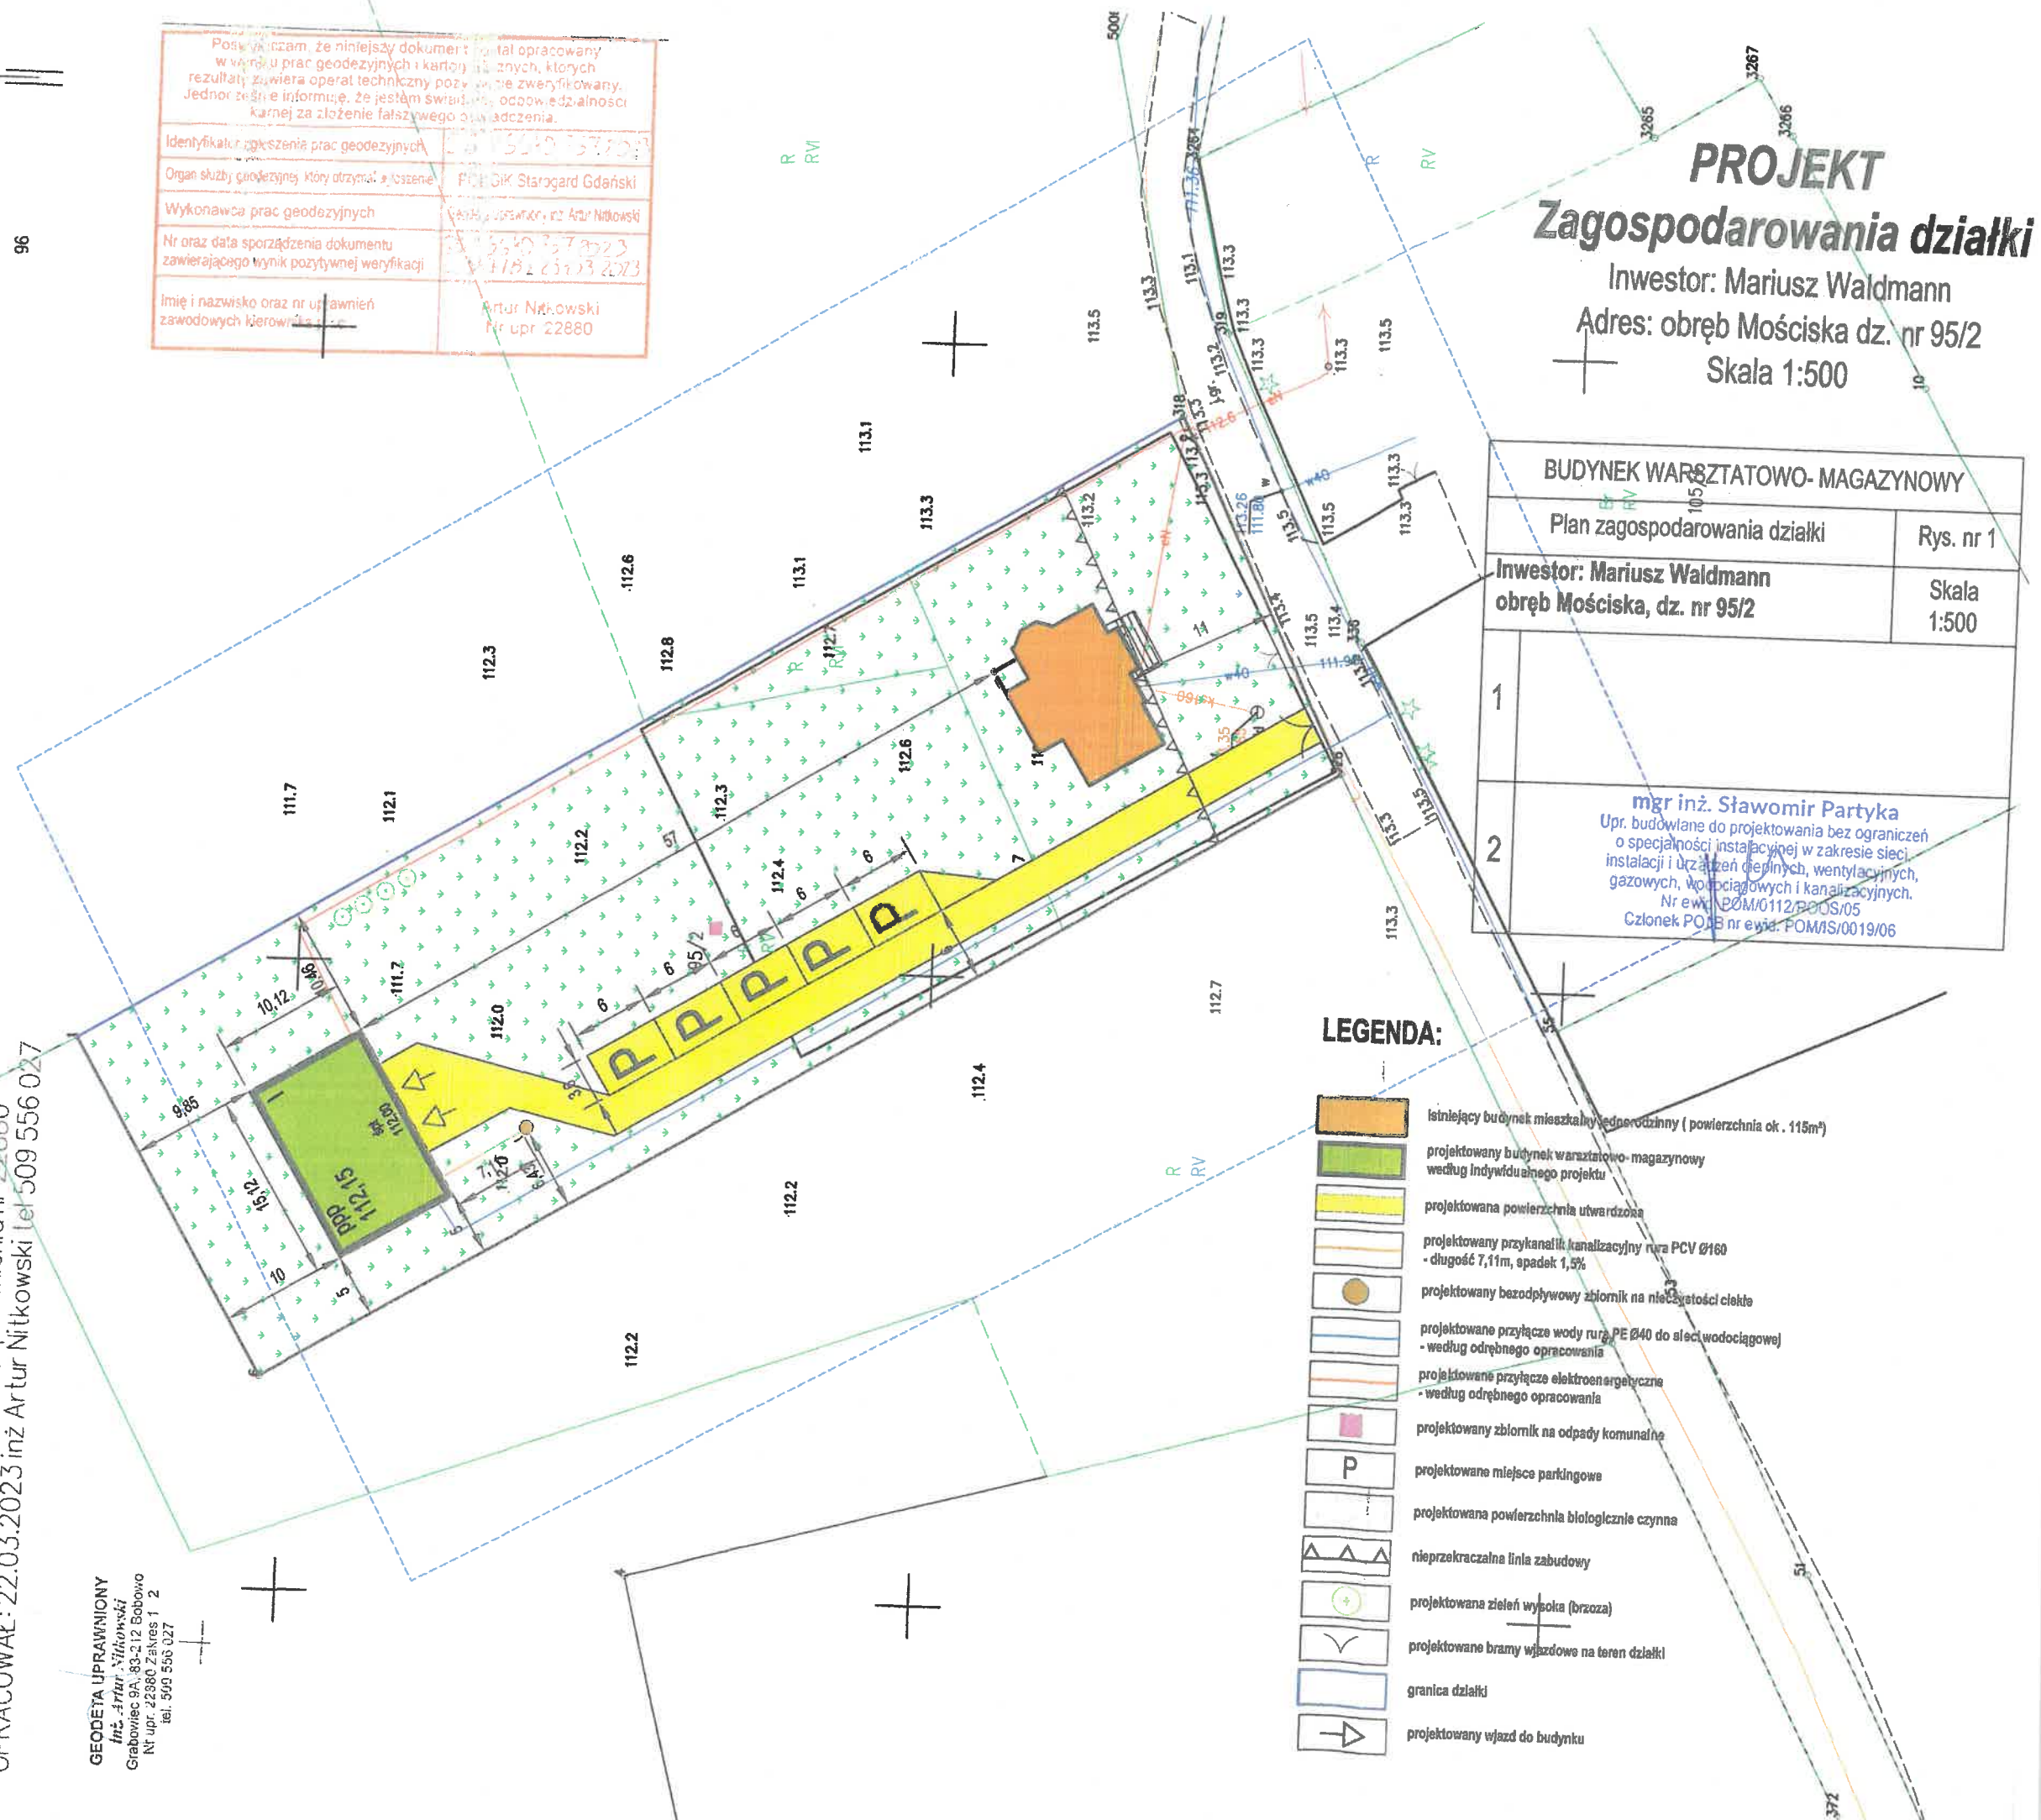

LEGENDA:

- istniejący budynek mieszkalny jednorodzinny (powierzchnia ok. 115m²)
- projektowany budynek warsztatowo-magazynowy według indywidualnego projektu
- projektowana powierzchnia utwardzona
- projektowany przykanalik kanalizacyjny rura PCV Ø160 - długość 7,11m, spadek 1,5%
- projektowany bezodpływowy zbiornik na nieczystości ciekłe
- projektowane przyłącze wody rurą PE Ø40 do sieci wodociągowej - według odrębnego opracowania
- projektowane przyłącze elektroenergetyczne - według odrębnego opracowania
- projektowany zbiornik na odpady komunalne
- projektowane miejsce parkingowe
- projektowana powierzchnia biologicznie czynna
- nieprzekraczalna linia zabudowy
- projektowane zieleni wyspiska (brzoza)
- projektowane bramyjazdowe na teren działki
- granica działki
- projektowany wjazd do budynku

PROJEKT  
Zagospodarowania działki

Inwestor: Mariusz Waldmann  
Adres: obręb Mościska dz. nr 95/2  
Skala 1:500

BUDYNEK WARSZTATOWO- MAGAZYNOWY	
Plan zagospodarowania działki	Rys. nr 1
Inwestor: Mariusz Waldmann obwód Mościska, dz. nr 95/2	Skala 1:500
1	
2	mgr inż. Sławomir Partyka Upr. budowlane do projektowania bez ograniczeń o specjalności instalacyjnej w zakresie sieci, instalacji i urządzeń cieplnych, wentylacyjnych, gazowych, wodociągowych i kanalizacyjnych. Nr ewid. POM/0112/POM/05 Członek POB nr ewid. POM/MS/0019/06