


Wydruk mapy

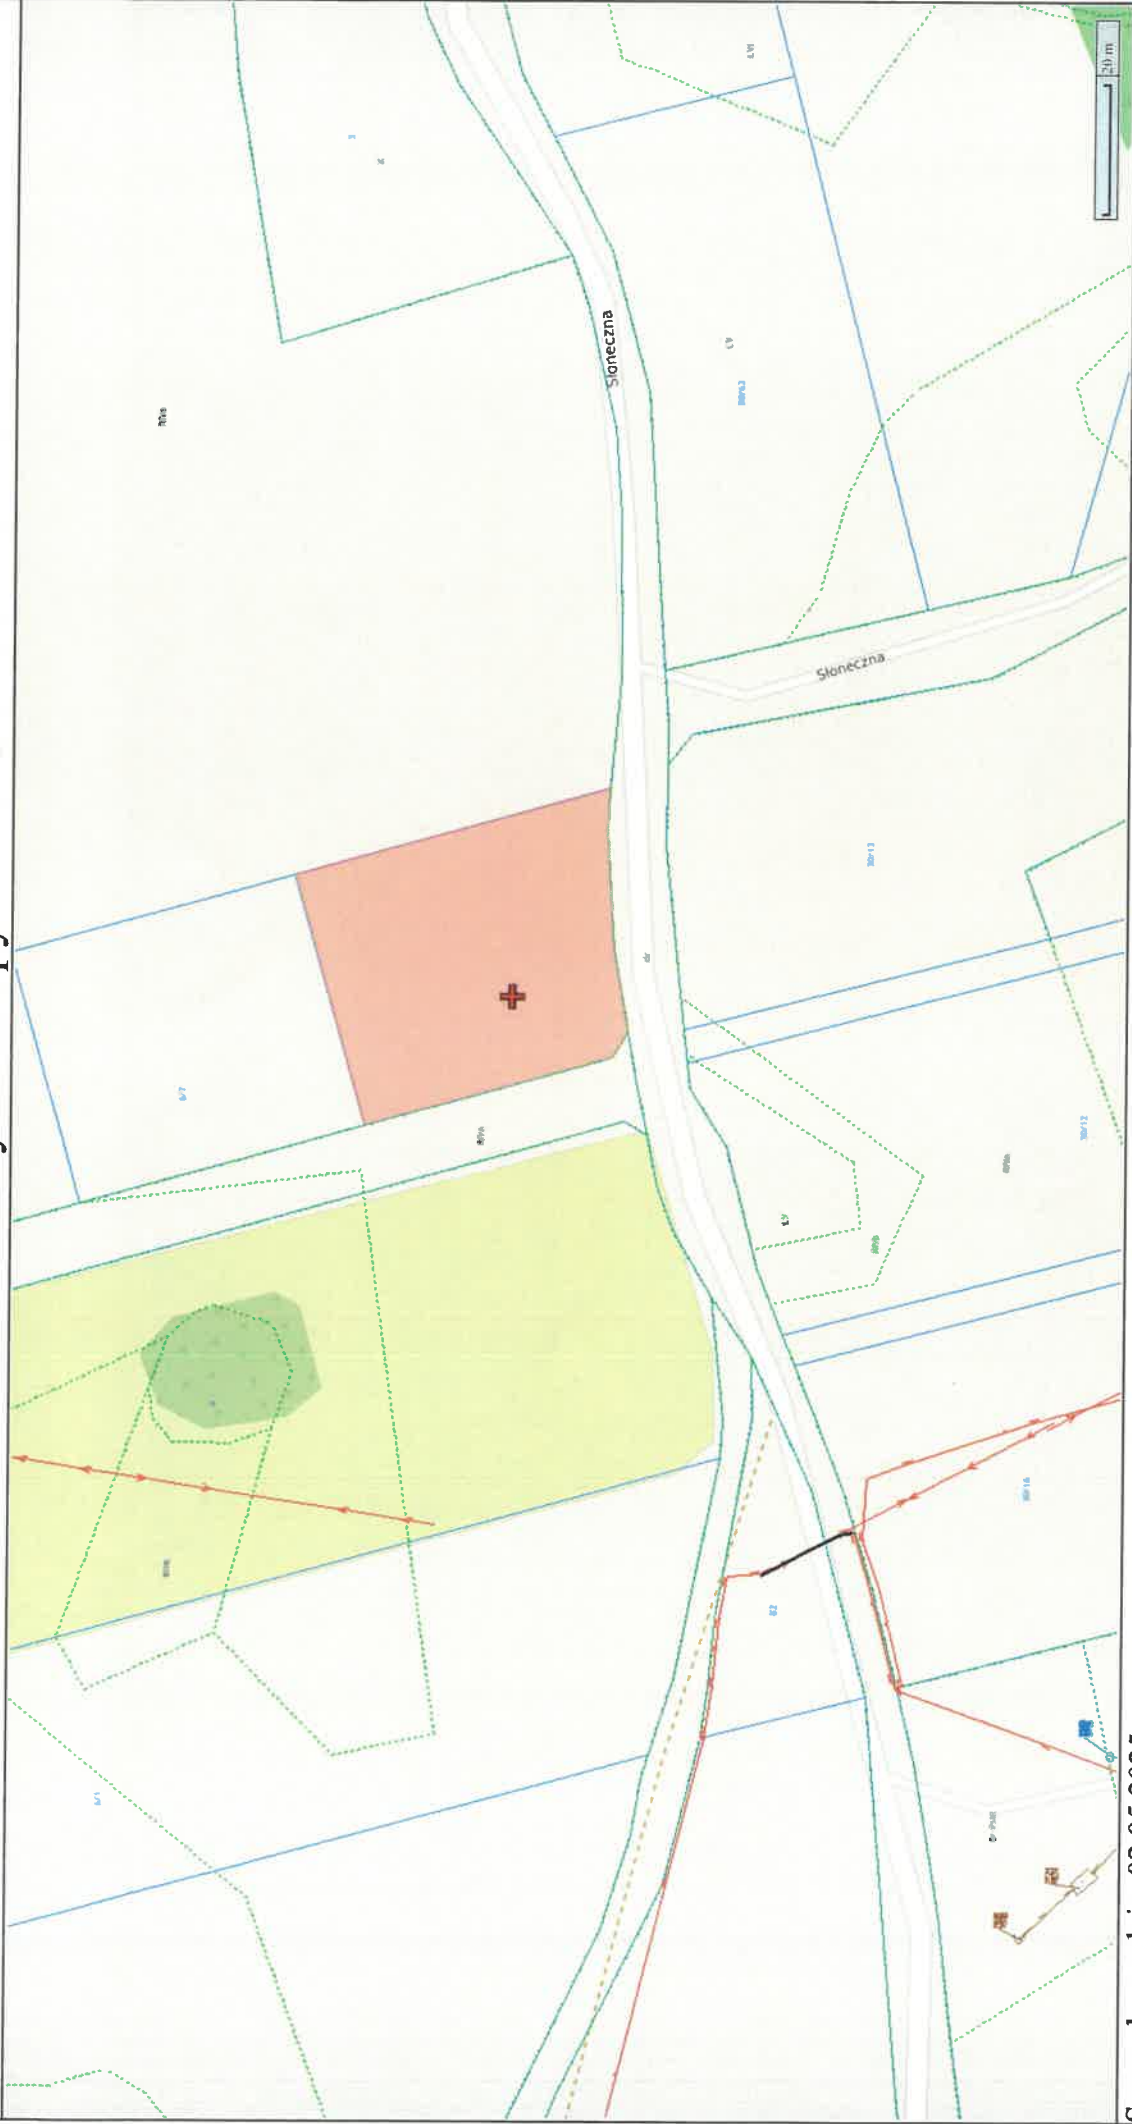

Sporządzono dnia: 02.05.2025 r.
Wydruk ma charakter poglądowy i nie jest dokumentem

2025 -02- 20



PROJEKT ZAGOSPODAROWANIA TERENU skala 1:500

Budynek mieszkalny jednorodzinny wolnostojący
oraz budynek gospodarczy

dz. nr 6/8 Dywity gmina Dywity

LEGENDA

1. Projektowany budynek mieszkalny jednorodzinny wolnostojący
2. Projektowany budynek gospodarczy
3. Projektowany zaduszona i obudowana wnęka na śmietnik
4. Projektowana przydomowa oczyszczalnia ścieków o wydajności do 5,0m³/dobę

teren utwardzony w ramach realizowanej inwestycji drogi oraz chodniki

teren utwardzony w ramach realizowanej inwestycji, schody terenowe, tarasy

teren zielony- biologicznie czynny, urządzony w ramach realizowanej inwestycji

granica działki

nieprzekraczalna linia zabudowy określona w WZ

projektowane miejsca parkingowe 2,5x5,0m

projektowana obsługa komunikacyjna

OBSZAR ODZIAŁYWANIA:

A-E wyznaczony obszar oddziaływania inwestycji

Jako obszar oddziaływania projektowanej inwestycji po przeprowadzonej analizie wyznaczono działkę nr 6/8 obręb Dywity gm. Dywity

JUCON DARIUSZ KUBICKI

obiekt: Budynek mieszkalny jednorodzinny wolnostojący oraz budynek gospodarczy dz.nr 6/8 Dywity gmina Dywity	branża: arch.
architektura: mgr inż. arch. Dariusz Kubicki 16 / WMOKK / 2014	roza: proj. arch-bud data: 11.24r.
instalacje sanitarne: mgr inż. arch. Dariusz Kubicki WAM / 0026 / POOS / 08	skala: 1:500

tytuł rysunku:
PROJEKT ZAGOSPODAROWANIA TERENU

PZT