



A&D PRACOWNIA GEODEZYJNO-PROJEKTOWA

"KODEM" Dariusz Mazurek

83-000 Pruszcz Gdański, ul. Wita Szwosa 16/2 NIP 584-247-98-04
tel./fax 58-683-47-47 kom. 517-383-280 e-mail: darlusz@kodem.eu



MAPA DO CELÓW PROJEKTOWYCH skala 1:500

Województwo: pomorskie

Powiat: m. Gdynia

Jednostka ewidencyjna: 226201 m. Gdynia

Obręb: 0011 Chwarzno-Wiczlino

Obiekt: Gdynia, ul. kpt. Dąbrowskiego, dz. nr 5272 i inne

ID: PND.6640.377.2024

Nr sekcji mapy: 6.224.24.23.31

Układ odniesienia: poziomy - PL-2000 strefa 6 (18')

wysokościowy - PL-EVRF2007-NH

Kierownik prac: inż. Dariusz Mazurek, upr. 23923

Prace polowe: inż. Dariusz Mazurek, upr. 23923

Prace kameralne: mgr inż. Justyna Ługiewicz, upr. 24014

Pruszcz Gdański, dnia 29.02.2024 r.

Mapa jest aktualna pod względem sytuacji, uzbrojenia podziemnego terenu i ewidencji gruntów na dzień 28.02.2024 r.

Nie wyklucza się istnienia w terenie innych, nie wykazanych na niniejszej mapie, urządzeń podziemnych, które nie zostały zgłoszone do inwentaryzacji.

Służebność gruntowych w KW nie badano.

Treść mapy uzupełniono na podstawie danych istniejących w zasobie Zespołu Uzgodniania Dokumentacji Projektowej w Gdyni o wcześniej uzgodnione obiekty (jeśli istnieją w zakresie) zgodnie z treścią mapy. Gdynia, dnia 28.02.2024 r.

----- oznaczenie granic obszaru, który był przedmiotem aktualizacji

POUCZENIE: Oświadczenie jest równoważne z klauzulą urzędową, mapa może być wykorzystana w procesie budowlanym art. 1, pkt 12, § 1 ustawy z dn. 30 kwietnia 2020 r. Dz. U. 2020, poz. 782 (o zmianie ustawy – Prawo geodezyjne i kartograficzne oraz niektórych innych ustaw)

Oświadczam, że niniejszy dokument został opracowany w wyniku prac geodezyjnych i kartograficznych, których rezultaty zawiera operat techniczny, który uzyskał pozytywną weryfikację. Jednocześnie informuję, że jestem świadomy odpowiedzialności karami za złożenie fałszywego oświadczenia.

Identyfikator zgłoszenia prac geodezyjnych	PND.6640.377.2024
Organ Służby Geodezyjnej i Kartograficznej prowadzący zasób:	PREZYDENT MIASTA GDYNI
Wykonawca prac geodezyjnych:	A&D PRACOWNIA GEODEZYJNO-PROJEKTOWA "KODEM" DARIUSZ MAZUREK
Protokół pozytywnej weryfikacji:	nr: PND.6640.377.2024.22155 z dn. 04-03-2024
Kierownik prac geodezyjnych:	inż. Dariusz Mazurek upr. nr 23923

Signed by /
Podpisano przez:

GEODETA UPRAWNIONY

Dariusz Łukasz
Mazurek

Date / Data: 2024-
03-05

inż. Dariusz Mazurek
uprawnienia nr 23923

tel. 517-383-280, darlusz@kodem.eu


UWAGI:

- Kable nn-0,4kV układać na głębokości 0,7m (mierzonej od górnej krawędzi kabla) względem rzędnych rzeczywistych lub rzędnych docelowych (jeżeli zostały przedstawione na mapie) z wyjątkiem:
 - miejsce w których prace prowadzone są metodą bezwykopową - wymagana głębokość zgodna z ustaleniami szczegółowymi
 - terenów oznaczonych jako użytki rolne z wyłączeniem obszarów wydzielonych jako droga wewnętrzna - wymagana głębokość 1,1m (mierzona od górnej krawędzi kabla)
- Wraz z kablami nn-0,4kV układać odcynkowaną taśmę siłową SiZn25x4.
- Na skrzyżowaniach z podziemnym uzbrojeniem technicznym prace ziemne wykonywać ręcznie z zachowaniem szczególnej ostrożności. Należy uwzględnić zapisy załączonych do projektu uzgodnień.
- Na skrzyżowaniach z drogami, wjazdami na posesje oraz przy skrzyżowaniach z podziemnym uzbrojeniem technicznym kable układać w rurach osłonowych.
- Zachować określone przepisy odległości projektowanych kabli od istniejącego i projektowanego uzbrojenia terenu.
- Stan nawierzchni po robotach ziemnych odbudować do stanu pierwotnego z uwzględnieniem wymagań zawartych w załączonych do projektu uzgodnieniach.

LEGENDA:

- proj. rura osłonowa
- proj. złącze kablowe nn 0,4kV
- proj. kabel nn 0,4kV
- proj. mufa kablowa nn0,4kV
- L1-długość trasy L2-długość montażowa i majątkowa
- nr złącza/ ilość majątkowa
- linia rozgraniczająca drogi wg MPZP
- oznaczenie nieruchomości na proj. trasie

Za zgodność kopii mapy do celów projektowych z oryginałem.

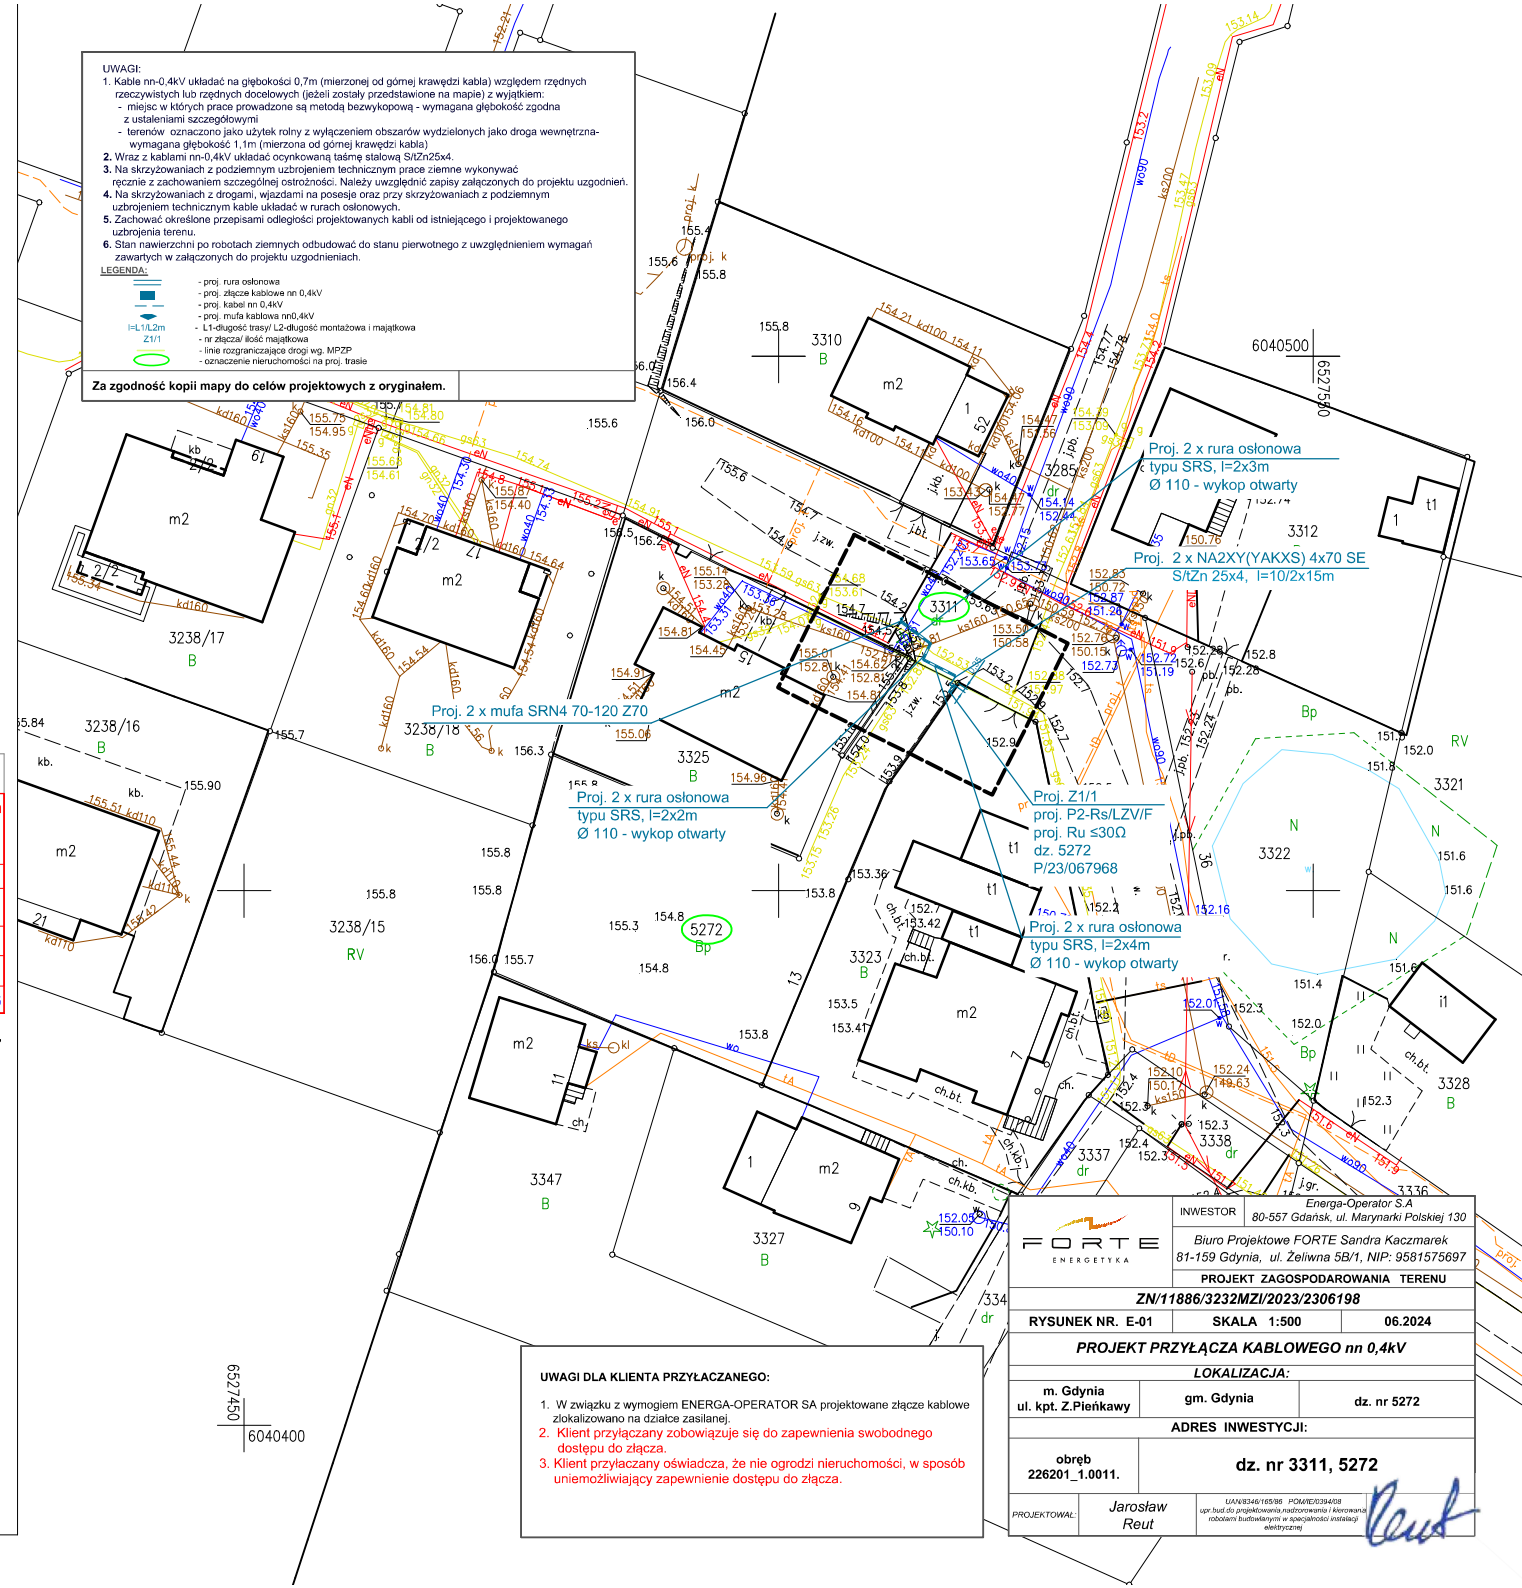

UWAGI DLA KLIENTA PRZYŁĄCZANEGO:

- W związku z wymogiem ENERGA-OPERATOR SA projektowane złącze kablowe zlokalizowano na działce zasilanej.
- Klient przyłączający zobowiązuje się do zapewnienia swobodnego dostępu do złącza.
- Klient przyłączający oświadcza, że nie ogrodzi nieruchomości, w sposób uniemożliwiający zapewnienie dostępu do złącza.

	INWESTOR		80-557 Gdańsk, ul. Marynarki Polskiej 130
	Biuro Projektowe FORTE Sandra Kaczmarek		
	81-159 Gdynia, ul. Żelazna 5B/1, NIP: 9581575697		
	PROJEKT ZAGOSPODAROWANIA TERENU		
	ZN/11886/3232MZI/2023/2306198		
RYSUNEK NR. E-01		SKALA 1:500	06.2024
PROJEKT PRZYŁĄCZA KABLOWEGO nn 0,4kV			
LOKALIZACJA:			
m. Gdynia ul. kpt. Z. Pińkawy		gm. Gdynia	dz. nr 5272
obręb 226201_1.0011.		ADRES INWESTYCJI:	
		dz. nr 3311, 5272	
PROJEKTOWAŁ:	Jarosław Reut	L14N8346/16598 IPOMAR/230408 upr. bud. do projektowania nadzoru i kierownictwa robotami budowlanymi w specjalności instalacji elektrycznej	