

MAPA SYTUACYJNO WYSOKŚCIOWA  
z uzbrojeniem podziemnym  
SKALA 1:500  
MAPA DO CELÓW PROJEKTOWYCH

woj. pomorskie  
pow. wejherowski  
gmina: m. Rumia  
obreb: 02  
działka: 26/2  
ul. Jeziorna

stan ( S+U+W ) aktualny na dzień 29.05.2025 r  
układ odniesienia "2000/6"  
poziom odniesienia "PL-EVRF2007-NH"

Sporządził :

GD.6640.4050.2025

Reda 29.05.2025 r.

Pomiar szczegółów metoda bezpośrednia

Wszelkie trwałe obiekty budowlane  
podlegają wytyczeniu przez jednostkę  
wykonawstwa geodezyjnego.


UWAGA !

Nie badano obciążeń nieruchomości  
Nie wyklucza się istnienia innych  
nie wykazanych na niniejszej mapie  
urządzeń podziemnych, które nie były  
zgłoszone do inwentaryzacji.

w zakresie opracowania znajdują się  
projektowane sieci i przyłącza

----- zakres opracowania

Poświadczam, że niniejszy dokument został opracowany w wyniku prac geodezyjnych i kartograficznych, których rezultaty zawiera operat techniczny pozytywnie zweryfikowany. Jednocześnie informuję, że jestem świadomy odpowiedzialności karnej za złożenie fałszywego oświadczenia.	
Identyfikator zgłoszenia prac geodezyjnych	GD.6640.4050.2025
Organ służby geodezyjnej, który otrzymał zgłoszenie	Starostwo Powiatowe w Wejherowie
Wykonawca prac geodezyjnych	Wycena Nieruchomości, Usługi Geodezyjne AWIVA - Iwona Abramowicz
Nr oraz data sporządzenia dokumentu zawierającego wynik pozytywnej weryfikacji	Protokół Weryfikacji nr GD.6640.4050.2025.1 z dnia 30.05.2025 roku.
Imię i nazwisko oraz nr uprawnień zawodowych kierownika prac	Paweł Szczepanik Nr uprawnień 14859

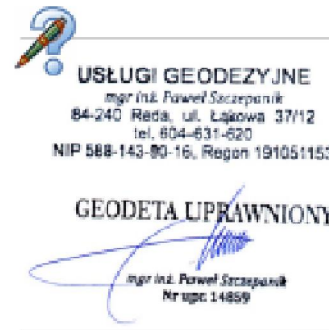


Signed by /  
Podpisano przez:

Paweł Stanisław  
Szczepanik

Date / Data: 2025-05-  
30 13:39

UWAGI

1. W miejscach zbliżeń i kolizji z siecią gazową, wodociagową, teletechniczną, deszczową oraz kanalizacyjną wykonać przekopy próbne. Prace wykonywać ręcznie. Zastosować rurę osłonową DVK160. Zachować normatywne odległości.
2. Nawierzchnie na dz. nr 21 oraz 26/2 odbudować wg istniejącej technologii.
3. Na odcinku A-B wykorzystać istniejący przepust SRS160.

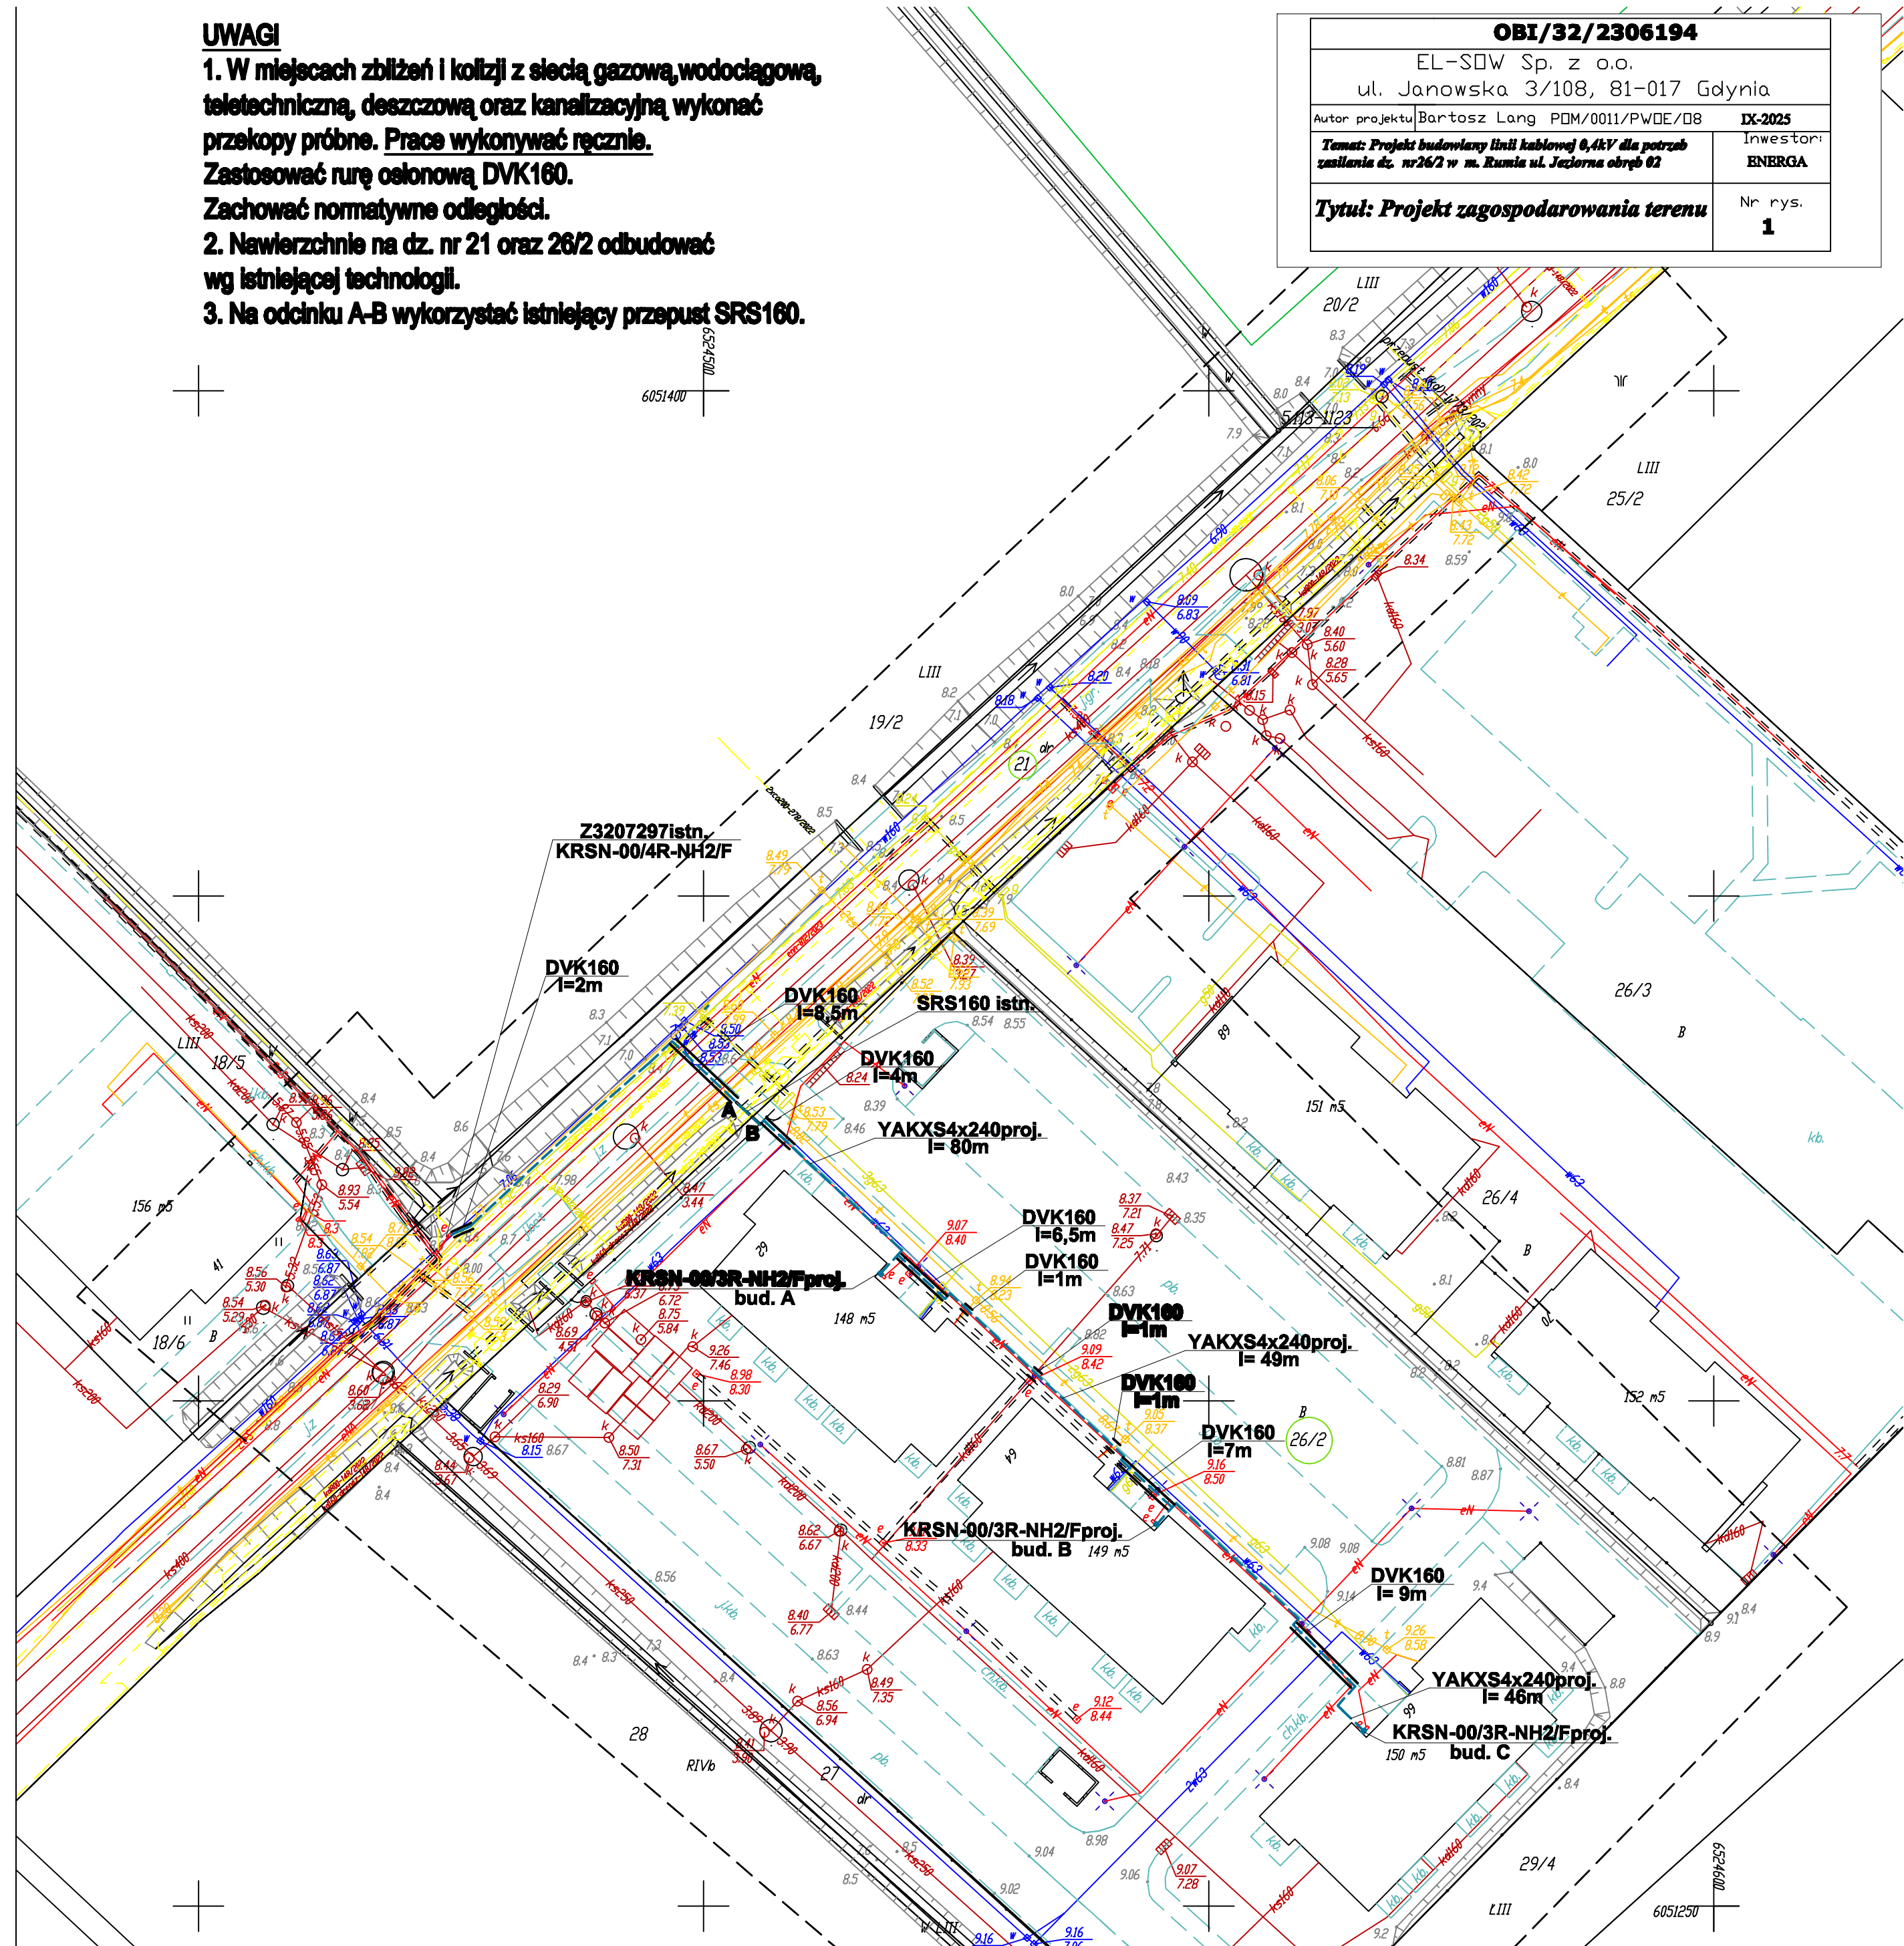

<b>OBI/32/2306194</b>	
EL-SOW Sp. z o.o. ul. Janowska 3/108, 81-017 Gdynia	
Autor projektu: Bartosz Lang PDM/0011/PWDE/D8	IX-2025
Temat: Projekt budowlany linii kablowej 0,4kV dla potrzeb zasilania dz. nr 26/2 w m. Rumia ul. Jeziorna obręb 02	Inwestor: ENERGA
Tytuł: Projekt zagospodarowania terenu	Nr rys. 1