

Województwo: pomorskie
Powiat: starogardzki
Jednostka ewidencyjna: 221308_2, Osiek
Obręb: 221308_2.0007, Osiek
Działki nr: 823

MAPA DO CELÓW PROJEKTOWYCH
SKALA 1:500

Wykonawca: Biuro Geodezji i Gospodarki Nieruchomościami
Antoni Cejrowski, Starogard Gdański tel. 505 209 680


sporządził: Antoni Cejrowski
dnia: 14.07.2025

Układ odniesienia sytuacyjnego: 2000, strefa 6, Układ odniesienia wysokościowego: "PL-EVRF2007-NH"

UWAGI:
-Nie wyklucza się istnienia urządzeń podziemnych niezgłoszonych do inwentaryzacji.
-Mapę wykonano bez ustalenia obciążeń służebnościami gruntowymi.
Ja, niżej podpisany geodeta Antoni Cejrowski, będący kierownikiem pracy, posiadający uprawnienia geodezyjne nr 21145, świadomy odpowiedzialności karnej za złożenie fałszywego oświadczenia, oświadczam, iż operat geodezyjny zgłoszony w PODGiK w Starogardzie Gdańskim ,nr ID pracy GG-II.6640.2603.2025, zawierający niniejszą mapę do celów projektowych, otrzymał pozytywny wynik weryfikacji w protokole z dnia 14.07.2025 r. o numerze GG-II.6640.2603.2025_48140 i został przyjęty do państwowego zasobu geodezyjnego i kartograficznego.

PROJEKT ZAGOSPODAROWANIA TERENU
Budowa budynku mieszkalnego jednorodzinnego i garażu
Lokalizacja: dz. 823, obr. Osiek, gm. Osiek

Skala 1:500

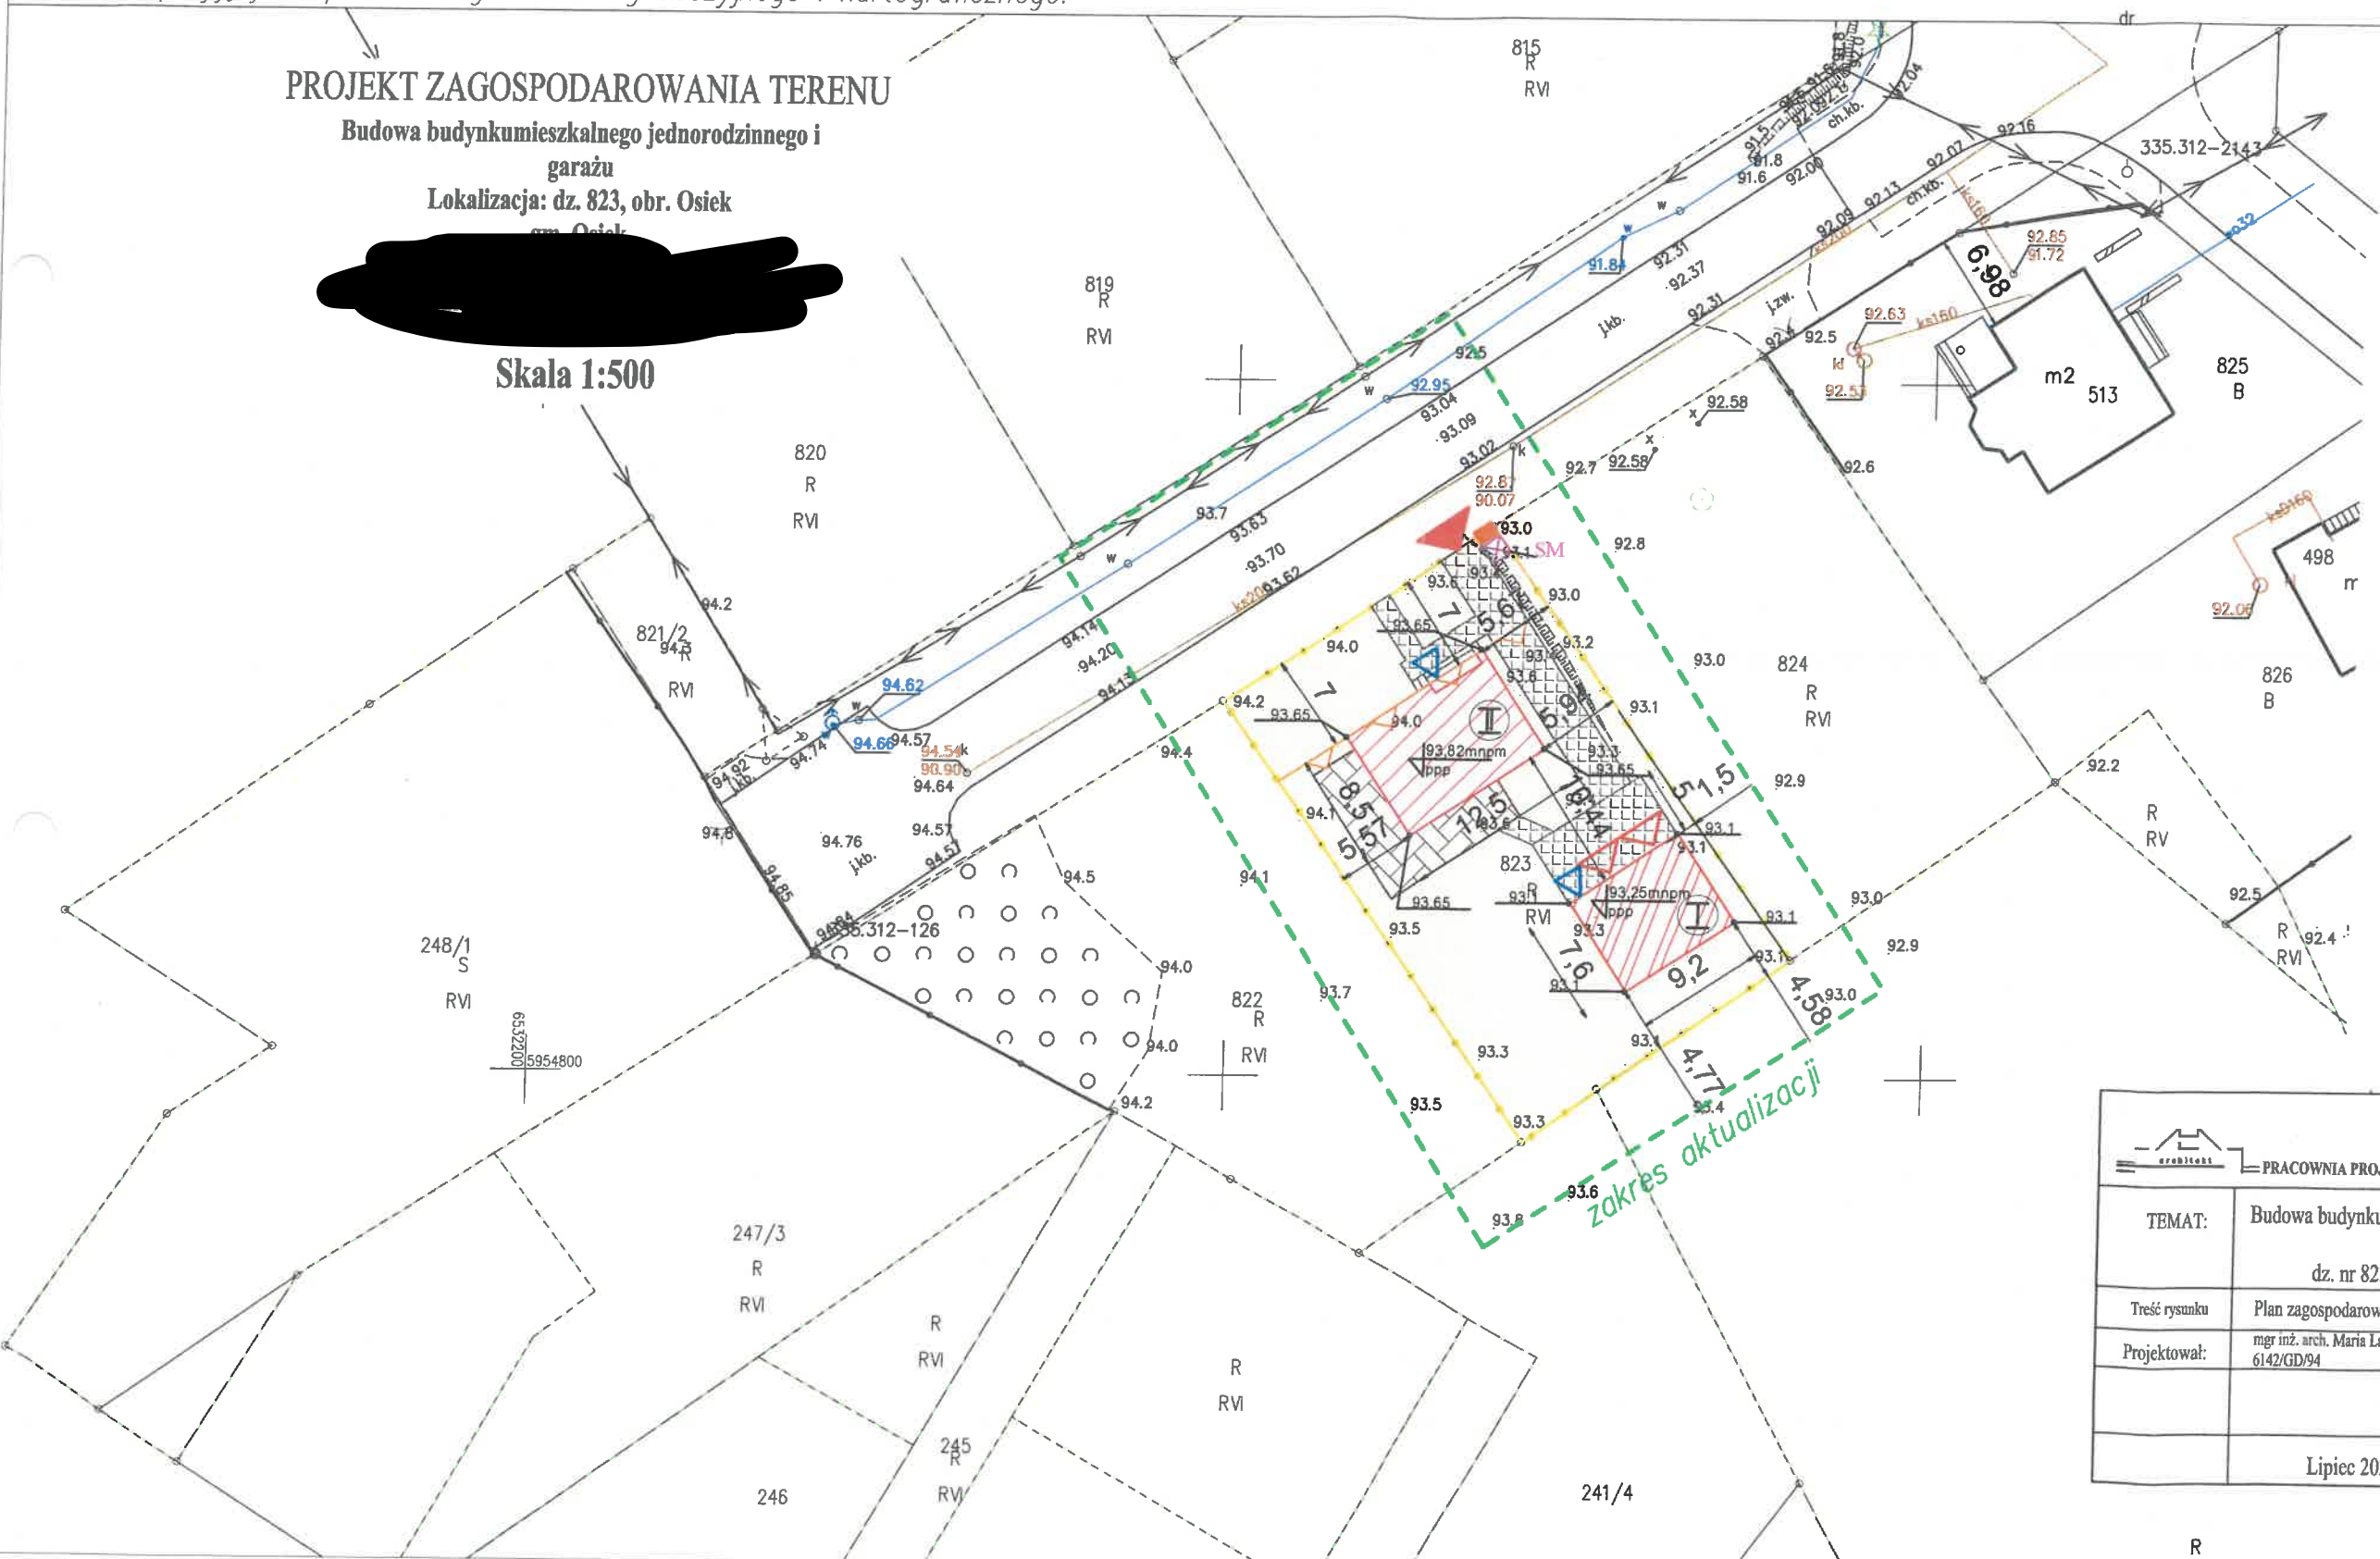

- LEGENDA:
- granicz działki
 - nieprzekraczalna linia zabudowy
 - projektowany budynek mieszkalny jednorodzinny
 - projektowany garaż
 - projektowane utwardzenie
 - zieleni niska
 - projektowane wejście do budynku
 - projektowany wjazd na teren działki
 - projektowany wjazd do garażu
 - śmietnik
 - ilość kondygnacji
 - lokalizacja przyłącza elektroenergetycznego

PRACOWNIA PROJEKTOWA MARIA LANDOWSKA		
TEMAT:	Budowa budynku mieszkalnego jednorodzinnego oraz garażu dz. nr 823 obr. Osiek, gm. Osiek	A-0
Treść rysunku	Plan zagospodarowania terenu	1:500
Projektował:	mgr inż. arch. Maria Landowska 6142/GD/94	
Lipiec 2025r.		PB