

D/24/059662

Województwo: Pomorskie
Powiat: starogardzki
Jednostka ewidencyjna: Lubichowo
Obręb: Zielona Góra
Działka: 184/52

MAPA DO CELÓW PROJEKTOWYCH
SKALA 1:500

Układ odniesienia: PL-ETRF89, układ wsp. płaskich: PL-2000 strefa 6 (18°), układ wys.: PL-EVRF 2007-NH

PROJEKT
Zagospodarowania działki

Adres: obręb Zielona Góra dz. nr 184/52
Skala 1:500

Sekcje mapy: 6.210.24.15.2.3

Mapa aktualna pod względem syt.-wys. i uzbrojenia podziemnego terenu na dzień 19-06-2024

Mapa została wykonana bez ustalenia obciążeń służebnościami gruntowymi.

Nie ustalono w terenie faktycznego przebiegu gronic.

UWAGA: Nie wyklucza się istnienia urządzeń podziemnych nie zgłoszonych do inwentaryzacji, o których brak jest danych w branżach.

Właściciel, władający, inwestor są prawnie zobowiązani do ochrony znaków geodezyjnych na terenie inwestycji budowlanej (nieruchomości) (art. 15, 48 pkt 3 Ustawy z 17.05.89r Prawo geodezyjne i kartograficzne tekst jednolity DZ. U. z 2020r poz 2052).

Poświadczam, że niniejszy dokument został opracowany w wyniku prac geodezyjnych i kartograficznych, których rezultaty zawiera operat techniczny pozytywnie zweryfikowany.

Nr protokołu GG-II.6640.2090.2024_41912 z dnia 20-06-2024 Identyfikator zgłoszenia: GG-II.6640.2090.2024

Jednocześnie informuję, że jestem świadomy odpowiedzialności karnej za złożenie fałszywego oświadczenia.


Organ służby geodezyjnej, który dostał zgłoszenie: PODGiK Starogard Gdański

Kierownik prac: inż Artur Nitkowski, uprawnienia nr 22880

OPRACOWAŁ: 20.06.2024 inż Artur Nitkowski tel 509 556 027

GEODETA UPRAWNIONY
inż. Artur Nitkowski
Grabowiec 9A 83-212 Bobowo
Nr upr. 22880 Zakres 1 2
tel. 509 556 027

GEODETA
Paweł Niesiolowski

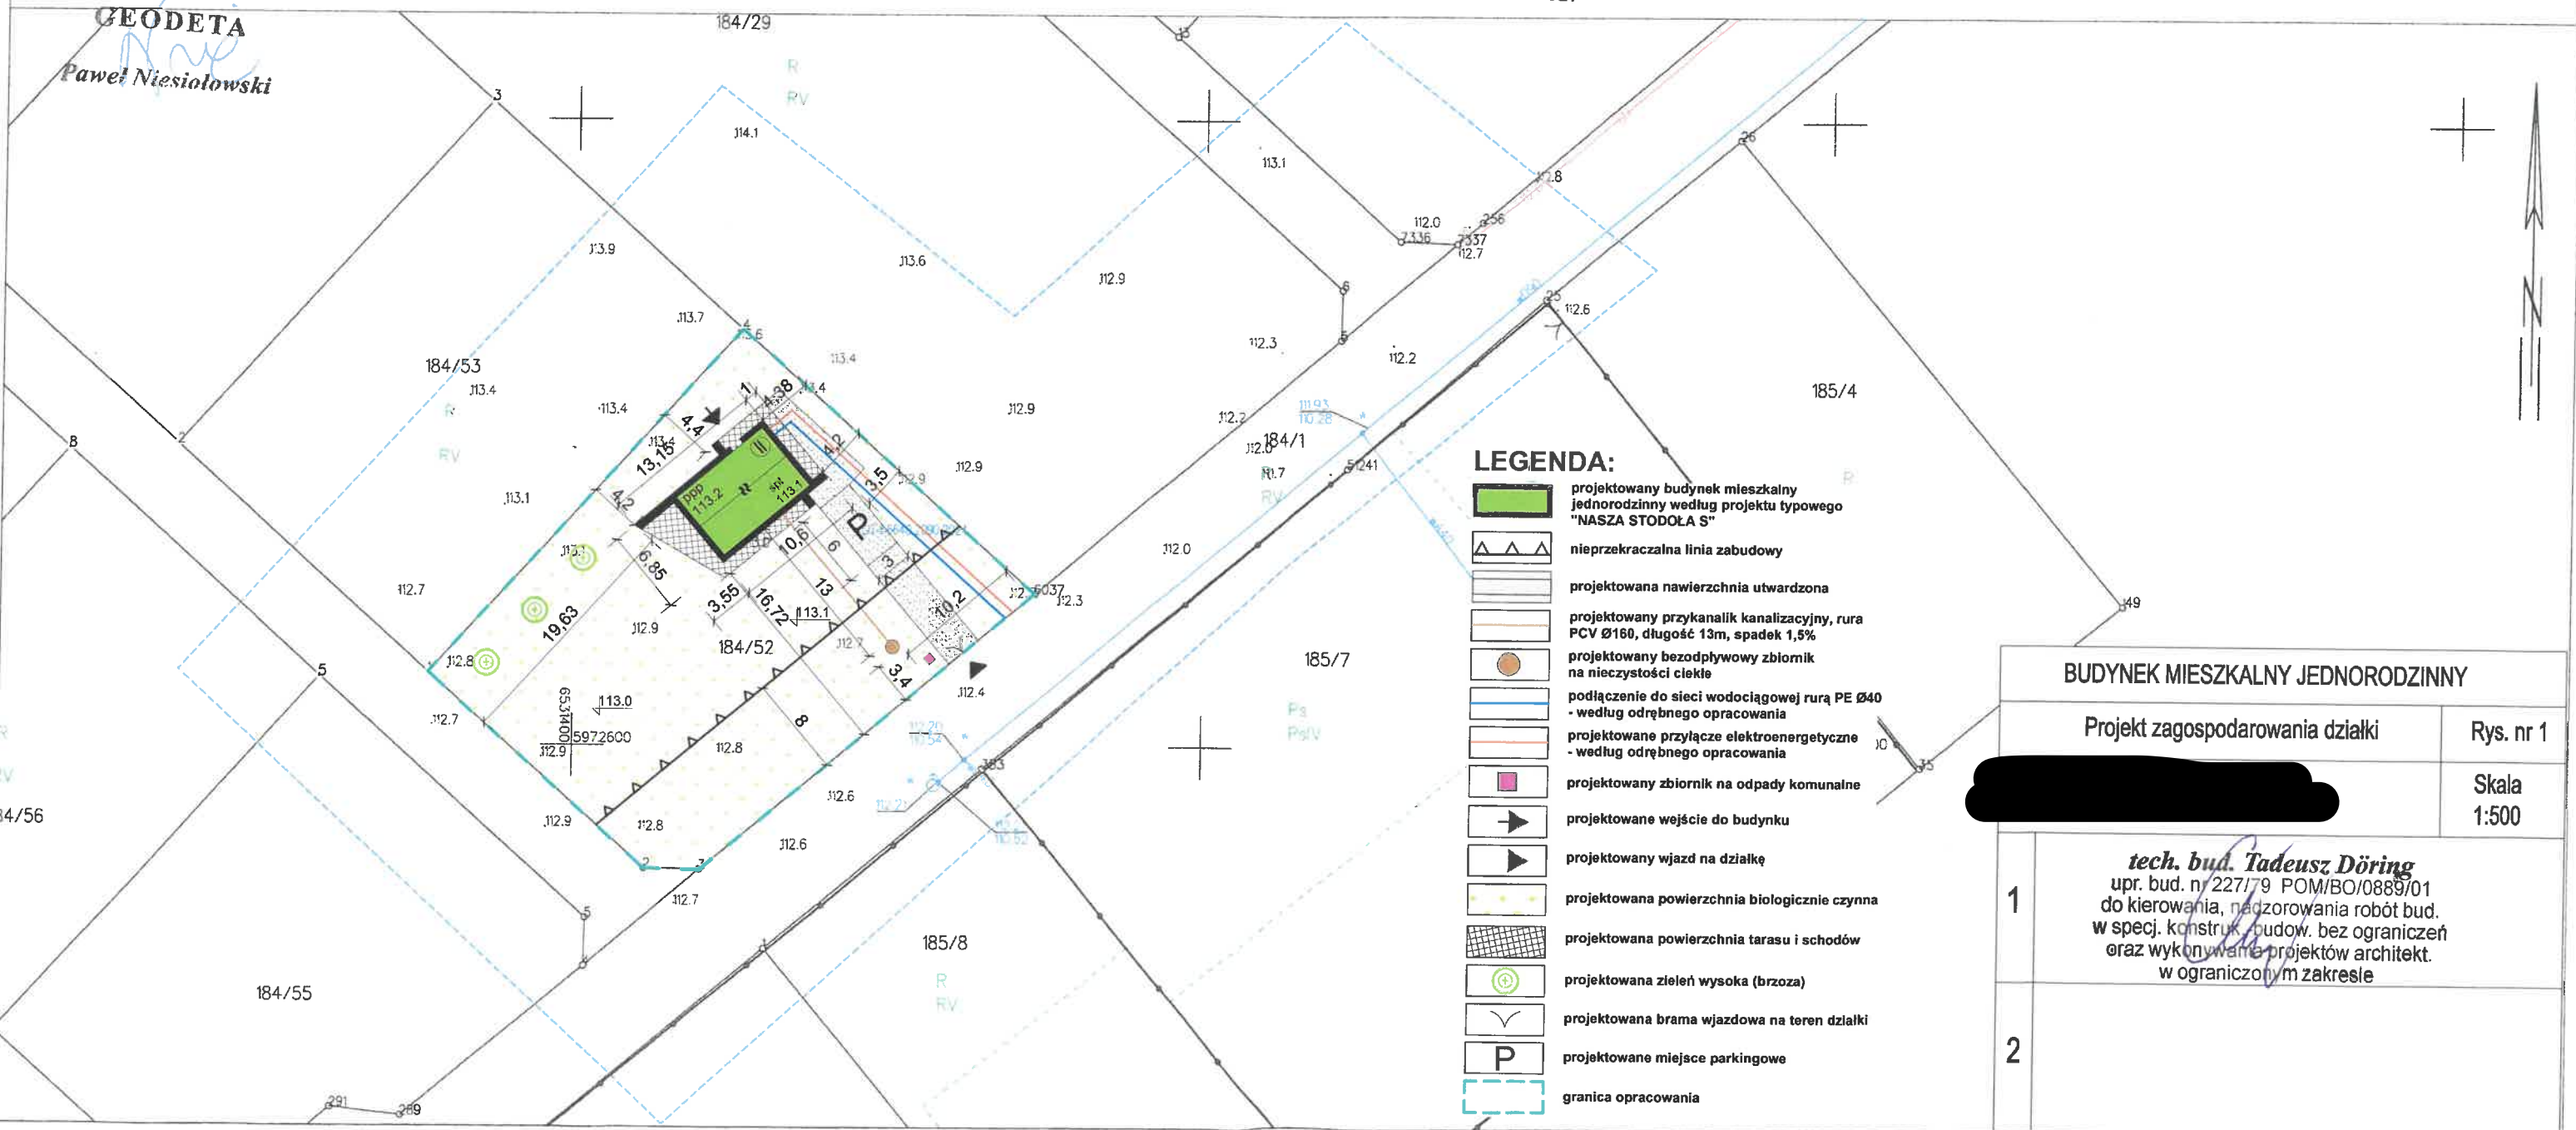

- LEGENDA:
- projektowany budynek mieszkalny jednorodzinny według projektu typowego "NASZA STODOŁA S"
 - nieprzekraczalna linia zabudowy
 - projektowana nawierzchnia utwardzona
 - projektowany przykanalik kanalizacyjny, rura PCV Ø160, długość 13m, spadek 1,5%
 - projektowany bezodpływowy zbiornik na nieczystości ciekłe
 - podłączenie do sieci wodociągowej rurą PE Ø40 - według odrębnego opracowania
 - projektowane przyłącze elektroenergetyczne - według odrębnego opracowania
 - projektowany zbiornik na odpady komunalne
 - projektowane wejście do budynku
 - projektowany wjazd na działkę
 - projektowana powierzchnia biologicznie czynna
 - projektowana powierzchnia tarasu i schodów
 - projektowana zieleni wysoka (brzoza)
 - projektowana brama wjazdowa na teren działki
 - projektowane miejsce parkingowe
 - granica opracowania

BUDYNEK MIESZKALNY JEDNORODZINNY

Projekt zagospodarowania działki

Rys. nr 1

[Redacted]

Skala 1:500

1 tech. bud. Tadeusz Döring
upr. bud. n/ 227/79 POM/BO/0889/01
do kierowania, nadzorowania robót bud.
w specj. konstruk. budow. bez ograniczeń
oraz wykonywania projektów architekt.
w ograniczonym zakresie

2