


24.02.2024
50932-3

MAPA DO CELÓW PROJEKTOWYCH		
Identyfikator zgłoszenia prac geodezyjnych		Z.40600.1919.2024
Nazwa miejscowości		Rudzica
Jednostka ewidencyjna	identyfikator	301005 2
	nazwa	Kramsk
Obręb ewidencyjny	identyfikator	0025
	nazwa	Rudzica
Skala mapy		1:500
Numer sekcji mapy		6.174.23.14.3.2, 6.174.23.14.4.1
Nazwa układu współrzędnych	Prostokątnych płaskich	Układ 2000/6
	Układu wysokości	PL-EVRF2007-NH
Oznaczenie granic obszaru, który był przedmiotem aktualizacji		-----
Informacja o służebnościach gruntowych mających wpływ na zagospodarowanie gruntów, zlokalizowanych w granicach projektowych inwestycji		Mapa do celów projektowych została wykonana bez ustalenia obciążeń dotyczących służebności gruntowych ujawnionych w księgach wieczystych
Data opracowania mapy		07.05.2024
„GİK” PRZEDSIĘBIORSTWO GEODEZYJNE I KARTOGRAFICZNE Piotr Dzierżgowski ul. Ogrodowa 48, 62-571 Stare Miasto NIP 665 272 88 31 REGON 300683194 tel. +48 726 410 623 e-mail: pracownia@gikdzierzgowski.pl		GEODETA UPRAWNIONY Marek Dzierżgowski ul. Ogrodowa 48, 62-571 Stare Miasto Nr uprawnień zawodowych 11349 Tel. 726 - 410 - 623 imię i nazwisko, nr uprawnień geodety uprawnionego

Świadczenie, że niniejszy dokument został opracowany w wyniku prac geodezyjnych i kartograficznych, których rezultaty zawiera operat techniczny pozytywnie zweryfikowany. Jednocześnie informuję, że jestem świadomy odpowiedzialności karnej za złożenie fałszywego oświadczenia.	
Identyfikator zgłoszenia prac geodezyjnych	Z.40600.1919.2024
Organ służby geodezyjnej, który otrzymał zgłoszenie	Starosta Koniński
Wykonawca prac geodezyjnych	„GİK” PRZEDSIĘBIORSTWO GEODEZYJNE I KARTOGRAFICZNE Piotr Dzierżgowski ul. Ogrodowa 48, 62-571 Stare Miasto NIP 665 272 88 31 REGON 300683194 tel. +48 726 410 623 e-mail: pracownia@gikdzierzgowski.pl
Miejsce i data sporządzenia dokumentu zawierającego wynik pozytywniej weryfikacji	Protokół Weryfikacji Nr Z.40600.1919.2024.1 z 13.03.2024r.
Imię i nazwisko oraz nr uprawnień zawodowych kierownika prac	GEODETA UPRAWNIONY Marek Dzierżgowski ul. Ogrodowa 48, 62-571 Stare Miasto Nr uprawnień zawodowych 11349 Tel. 726 - 410 - 623

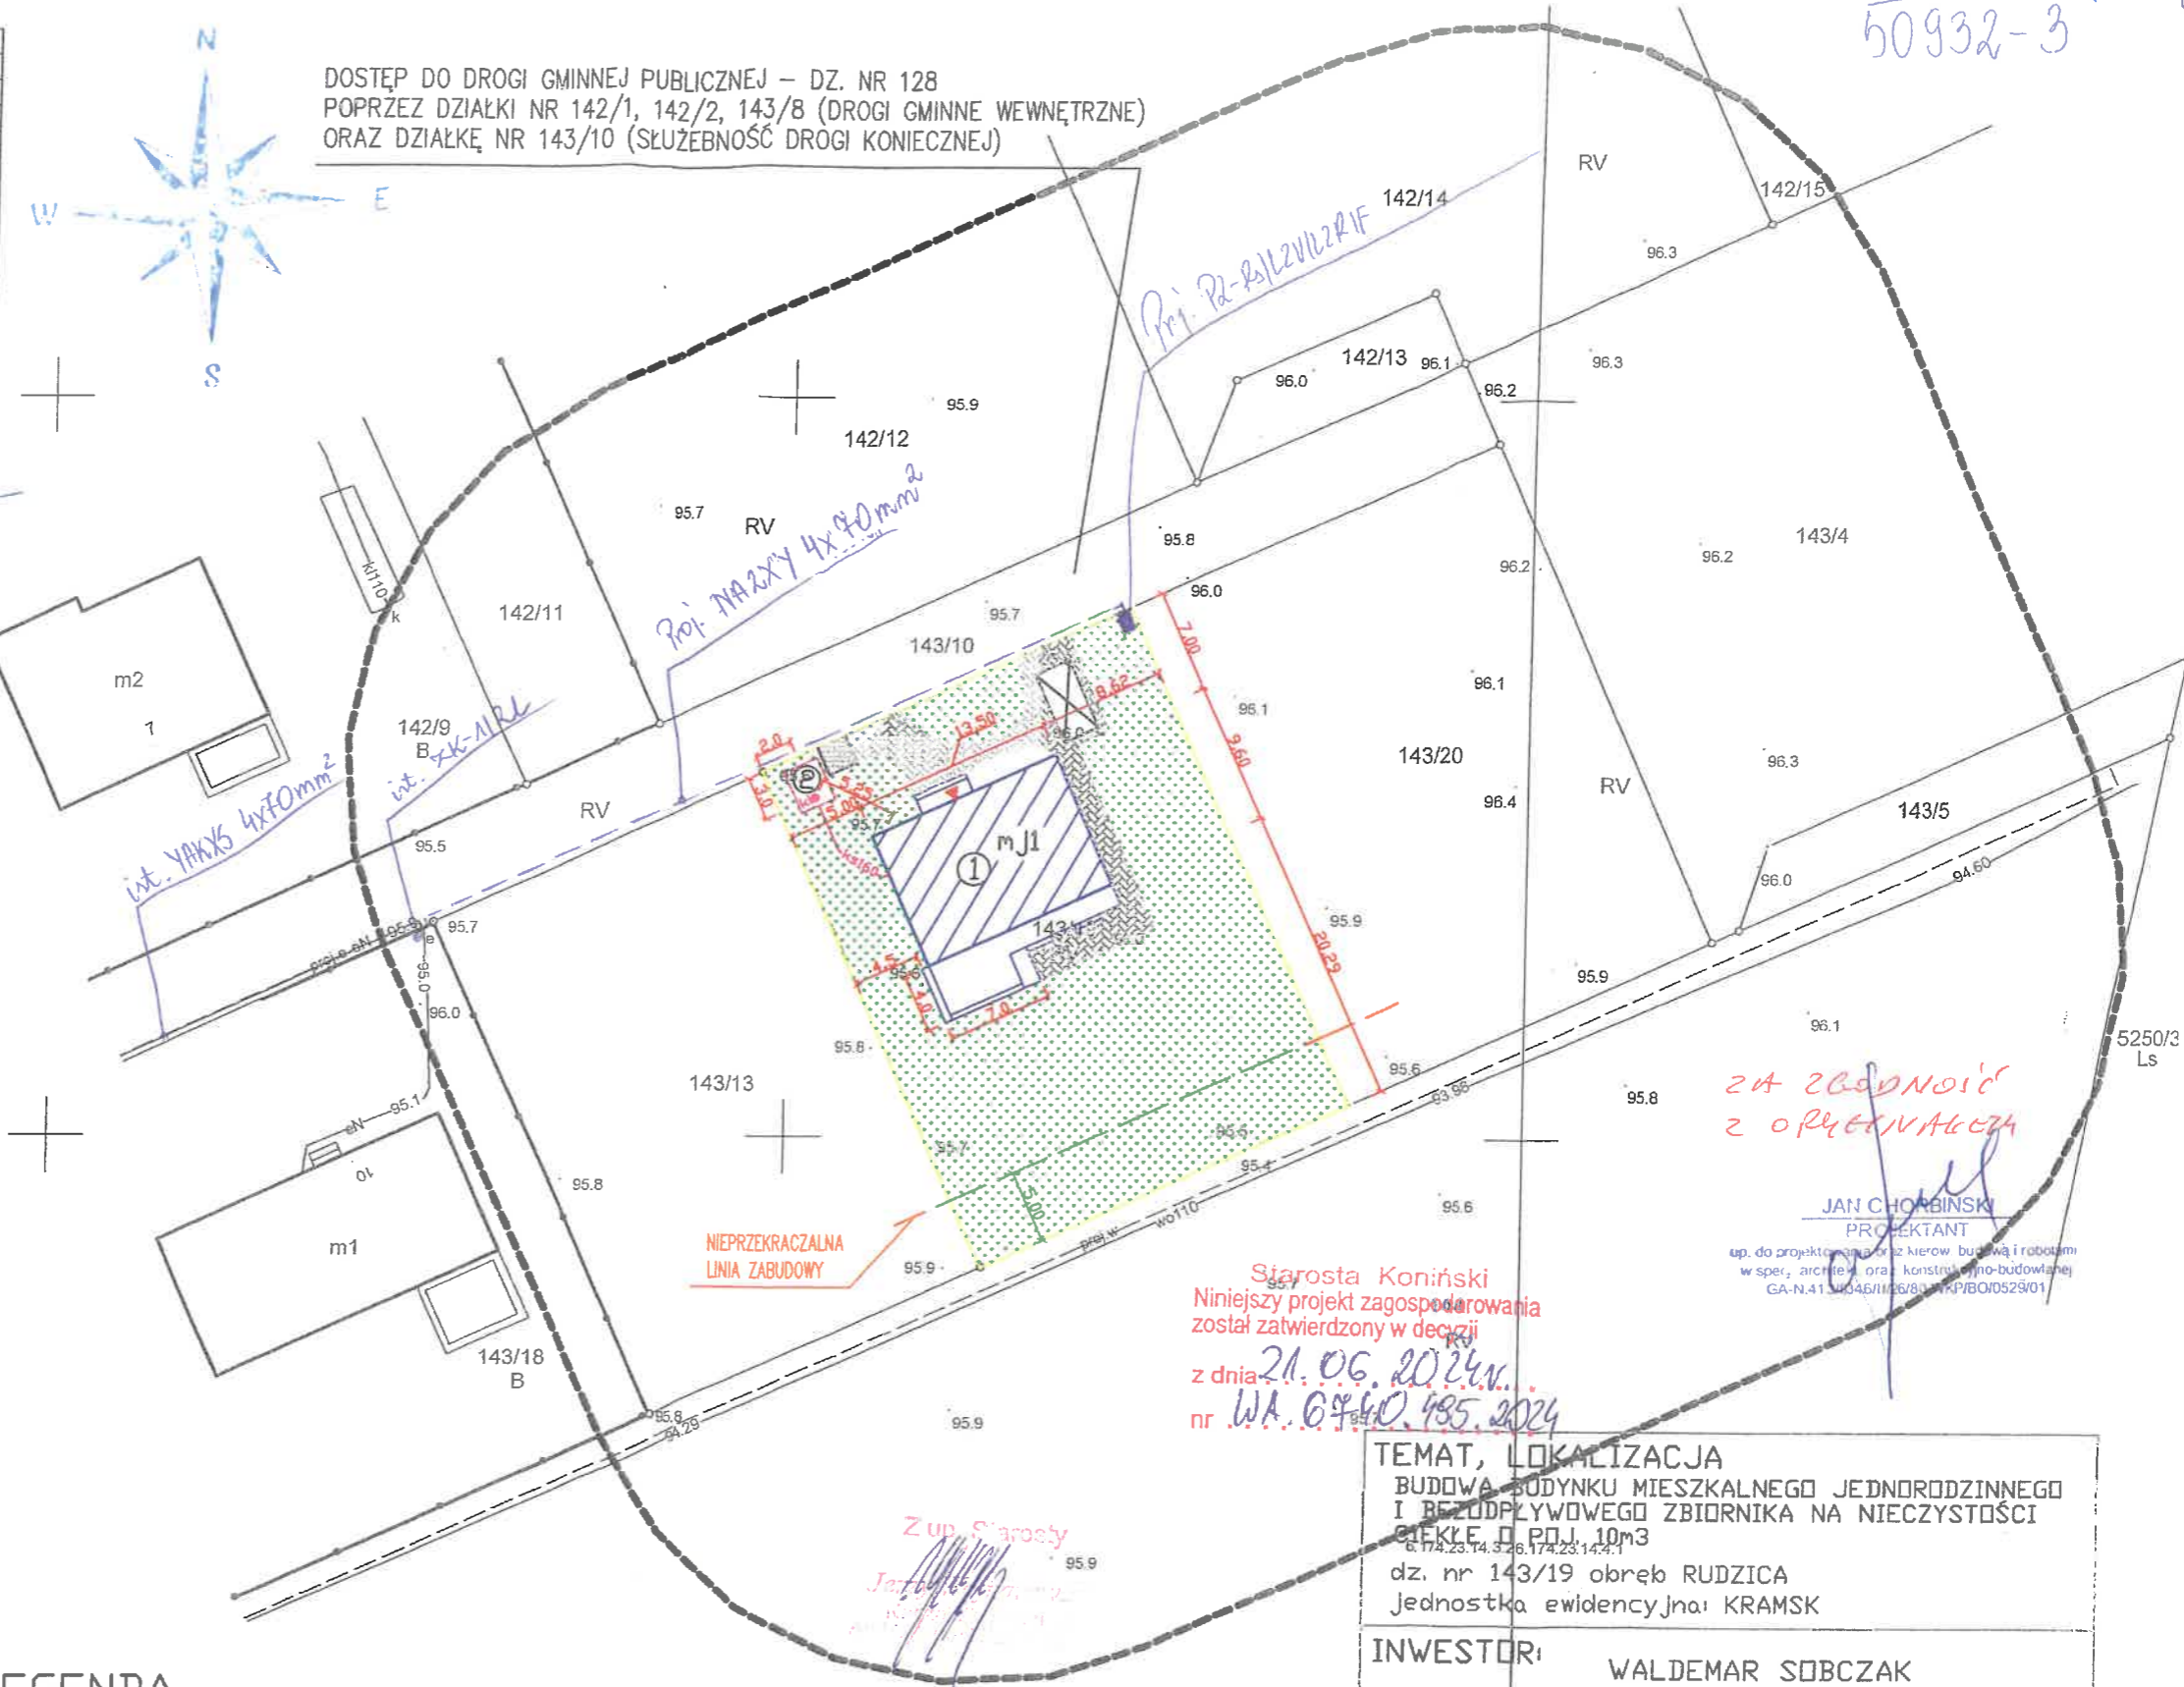

LEGENDA

- ① - PROJEKTOWANY BUDYNEK MIESZKALNY JEDNORODZINNY
- ② - PROJEKTOWANY BEZODPŁYWOWY ZBIORNIK NA NIECZYSTOŚCI CIEKŁE O POJ. DO 10m3

- POW. DZIAŁKI 143/19: 1000,00m2
- PROJ. POW. ZABUDOWY: 130,06m2 (13,01%)
- GRANICA DZIAŁKI
- PROJ. TEREN UTWARDZONY ~146,00m2 (14,60%) (W TYM SCHODY ZEWN. I TARASY)
- POW. BIOLOGICZNIE CZYNNA 723,94m2 (72,39%)
- PROJ. MIEJSCE POSTOJOWE DLA SAM. OSOBOWYCH 2,5x5,0m
- PROJ. MIEJSCE GROMADZENIA ODPADÓW STAŁYCH
- GŁÓWNE WEJŚCIA I WJAZDY DO BUDYNKU

Starosta Koniński
Niniejszy projekt zagospodarowania
został zatwierdzony w decyzji
z dnia 21.06.2024r.
nr WA.6440.985.2024

ZA ZBUDOWAĆ
Z OPRĘCZNIWAMI

JAN CHORBIŃSKI
PROJEKTANT
up. do projektowania i kier. budową i robotami
w spec. architektonicznej i konstrukcyjno-
budowlanej nr GA-N 413/8346/II/26/80

TEMAT, LOKALIZACJA BUDOWA BUDYNKU MIESZKALNEGO JEDNORODZINNEGO I BEZODPŁYWOWEGO ZBIORNIKA NA NIECZYSTOŚCI CIEKŁE O POJ. 10m3 dz. nr 143/19 obręb RUDZICA Jednostka ewidencyjna: KRAMSK			
INWESTOR:		WALDEMAR SOBCZAK ul. Główna 17 62-510 RUDZICA	
TEMAT RYSUNKU PROJEKT ZAGOSPODAROWANIA TERENU			
PROJEKTANT	tech. Jan Chorbiński Uprawnienia do projektowania w spec. architektonicznej i konstrukcyjno- budowlanej nr GA-N 413/8346/II/26/80		
BRANŻA BUDOWLANA	DATA MAJ 2024	SKALA 1:500	

5792250
0591259