

MAPA SYTUACYJNO-WYSOKOŚCIOWA
Z INWENTARYZACJĄ URZĄDZEŃ PODZIEMNYCH
skala 1:500
MAPA DO CELÓW PROJEKTOWYCH

obiekt: GDYNIA, ul. HARCERSKA
Jednostka ewidencyjna: 226201_1 M. Gdynia
Obręb: 0030 Wzgórze Św. Maksymiliana
Nr sekcji: 6.224.25.17.2.3, 6.224.25.17.2.4
Nr działki: 1480/1
Mapę zaktualizowano na dzień: 11.01.2024
Układ współrzędnych: "2000"
Układ odniesienia: "PL-EVRF2007-NH"
ID Pracy: PND.6640.44.2024
Data: 11.01.2024

--- : zakres opracowania
----- : służebności gruntowe
- - - - - : linie rozgraniczające
- - - - - : linie zabudowy
- - - - - : osie ulic, dróg

Znakł osnowy geodezyjnej podlegają ochronie (art. 15 Prawo geodezyjne i kartograficzne).
Pomiar szczegółów terenowych metodą bezpośrednią bez prawnego ustalania granic działek.

Teren zamknięty
(wg. Prawa geodezyjnego i kartograficznego)

Wykonanie niniejszej mapy nie było poprzedzone ustaleniami dotyczącymi ewentualnych służebności gruntowych obciążających grunty położone w granicach projektowanej inwestycji budowlanej

Wykonawca: Paweł Szczepanik

USŁUGI GEODEZYJNE

mgr inż. Paweł Szczepanik

84-240 Reda, ul. Łtkowa 37/12

tel. 604-631-620

NIP 588-143-90-16, Regon 191051153

USŁUGI GEODEZYJNE
mgr inż. Paweł Szczepanik
84-240 Reda, ul. Łtkowa 37/12
tel. 604-631-620
NIP 588-143-90-16, Regon 191051153

GEODETA UPRAWNIONY

mgr inż. Paweł Szczepanik
Nr upr. 14859

Signed by /
Podpisano przez:


Paweł Stanisław
Szczepanik

Date / Data:
2024-01-12 14:25

POUCZENIE: Oświadczenie jest równoważne z uwierzytliwieniem dokumentów opracowanych na podstawie wykonanych prac geodezyjnych na potrzeby postępowań administracyjnych, postępowań sądowych lub czynności cywilnoprawnych, mapa może być wykorzystana w procesie budowlanym art.77 pkt.49, 69 Ustawy z dn. 16 kwietnia 2020 o zmianie ustawy - Prawo geodezyjne i kartograficzne oraz niektórych innych ustaw.

Poświadczam, że niniejszy dokument został opracowany w wyniku prac geodezyjnych i kartograficznych, których rezultaty zawiera operat techniczny pozytywnie zweryfikowany. Jednocześnie informuję, że jestem świadomy odpowiedzialności karnej za złożenie fałszywego oświadczenia.

Identyfikator zgłoszenia prac geodezyjnych	PND.6640.44.2024
Organ służby geodezyjnej, który otrzymał zgłoszenie	URZĄD MIASTA GDYNI
Wykonawca prac geodezyjnych	Usługi Geodezyjne Paweł Szczepanik
Nr oraz data sporządzenia dokumentu zawierającego wynik pozytywnej weryfikacji	PND.6640.44.2024_21735 z dnia 11.01.2024
Imię i nazwisko oraz nr uprawnień zawodowych kierownika prac	geodeta uprawniony mgr inż. Paweł Szczepanik Nr upr. 14859

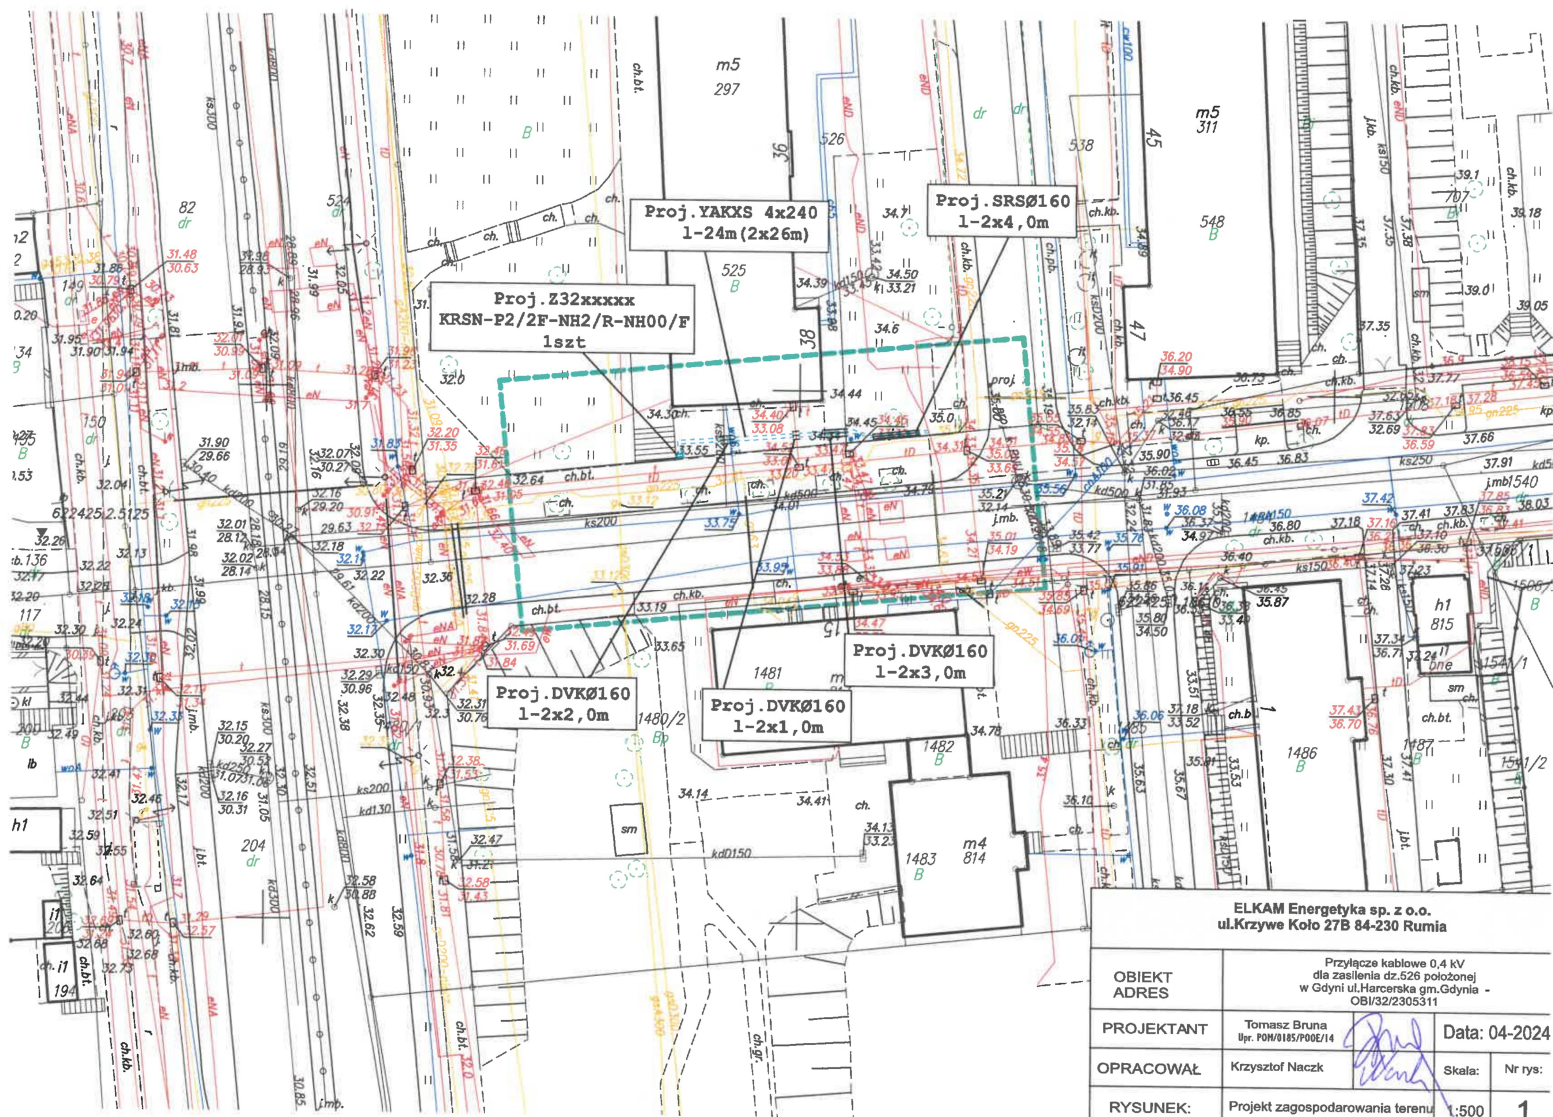

ELKAM Energetyka sp. z o.o. ul. Krzywe Koło 27B 84-230 Rumia			
OBIEKT ADRES	Przyłącze kablowe 0,4 kV dla zasilania dz.526 położonej w Gdyni ul. Harcerska gm. Gdynia - CBI/32/2305311		
PROJEKTANT	Tomasz Bruna Upr. POH/0185/POOE/14	Data: 04-2024	
OPRACOWAŁ	Krzysztof Naczek	Skala:	Nr rys:
RYSUNEK:	Projekt zagospodarowania terenu	1:500	1