



BIURO USŁUG GEODEZYJNYCH I PROJEKTOWYCH

"KODEM" Sp. z o.o.

83-000 Pruszcz Gdański, Al. Ks. Józefa Walęga 1/1e NIP 593-010-05-20

tel./fax 58-683-47-47 kom. 517-383-280 e-mail: darlusz@kodem.eu

MAPA DO CELÓW PROJEKTOWYCH

skala 1:500

Województwo: pomorskie

Powiat: m. Gdańsk

Jednostka ewidencyjna: 226101 M. Gdańsk

Obręb: 0074 Łostowice

Obiekt: Gdańsk ul. Narciarska, dz. nr 18/64 i inne

ID: WG-III.6640.4999.2023

Nr sekcji mapy: 6.219.25.04.41

Układ odniesienia: poziomy - PL-2000 strefa 6 (18°)

wysokościowy - PL-EVRF2007-NH

Kierownik prac: inż. Dariusz Mazurek, upr. 23923

Prace polowe: inż. Dariusz Mazurek, upr. 23923

Prace kameralne: mgr inż. Justyna Ługiewicz, upr. 24014

Pruszcz Gdański, dnia 06.12.2023 r.

— oznaczenie granic obszaru, który był przedmiotem aktualizacji

Mapa jest aktualna pod względem sytuacji, uzbrojenia podziemnego terenu

i ewidencji gruntów na dzień 04.12.2023 r.

Nie wyklucza się istnienia w terenie innych, nie wykazanych na niniejszej mapie urządzeń

podziemnych które, nie zostały zgłoszone do Inwentaryzacji.

Służebności gruntowych w KW nie badano.

Treść mapy uzupełniono na podstawie danych Istniejących w zasobie Referatu Koordynacji Sytuowania

Uzbrojenia Podziemnego Terenu w Gdańsku o wcześniej uzgodnione obiekty (jeśli istnieją w zakresie)

zgodnie z treścią mapy Gdańsk, dn. 30.11.2023 r.

POUCZENIE: Oświadczenie jest równoważne z klauzulą urzędową, mapa może być wykorzystana w procesie budowlanym art. 1, pkt. 12, f) Ustawy z dn. 30 kwietnia 2020 r. Dz. U. 2020, poz. 782 (o zmianie ustawy – Prawo geodezyjne i kartograficzne oraz niektórych innych ustaw)


Oświadczam, że niniejszy dokument został opracowany w wyniku prac geodezyjnych i kartograficznych, których rezultaty zawiera operat techniczny, który uzyskał pozytywną weryfikację. Jednocześnie informuję, że jestem świadomy odpowiedzialności karnej za złożenie fałszywego oświadczenia.

Identyfikator zgłoszenia prac geodezyjnych	WG-III.6640.4999.2023
Organ Służby Geodezyjnej i Kartograficznej prowadzący zasób:	PREZYDENT MIASTA GDANSKA
Wykonawca prac geodezyjnych:	BIURO USŁUG GEODEZYJNYCH I PROJEKTOWYCH "KODEM" SP. Z O. O.
Protokół pozytywnej weryfikacji:	nr: WG-III.6640.4999.2023_45147 z dn. 21-12-2023
Kierownik prac geodezyjnych:	inż. Dariusz Mazurek upr. nr 23923

Signed by /
Podpisano przez:

Dariusz Łukasz
Mazurek

Date / Data: 2023-
12-21

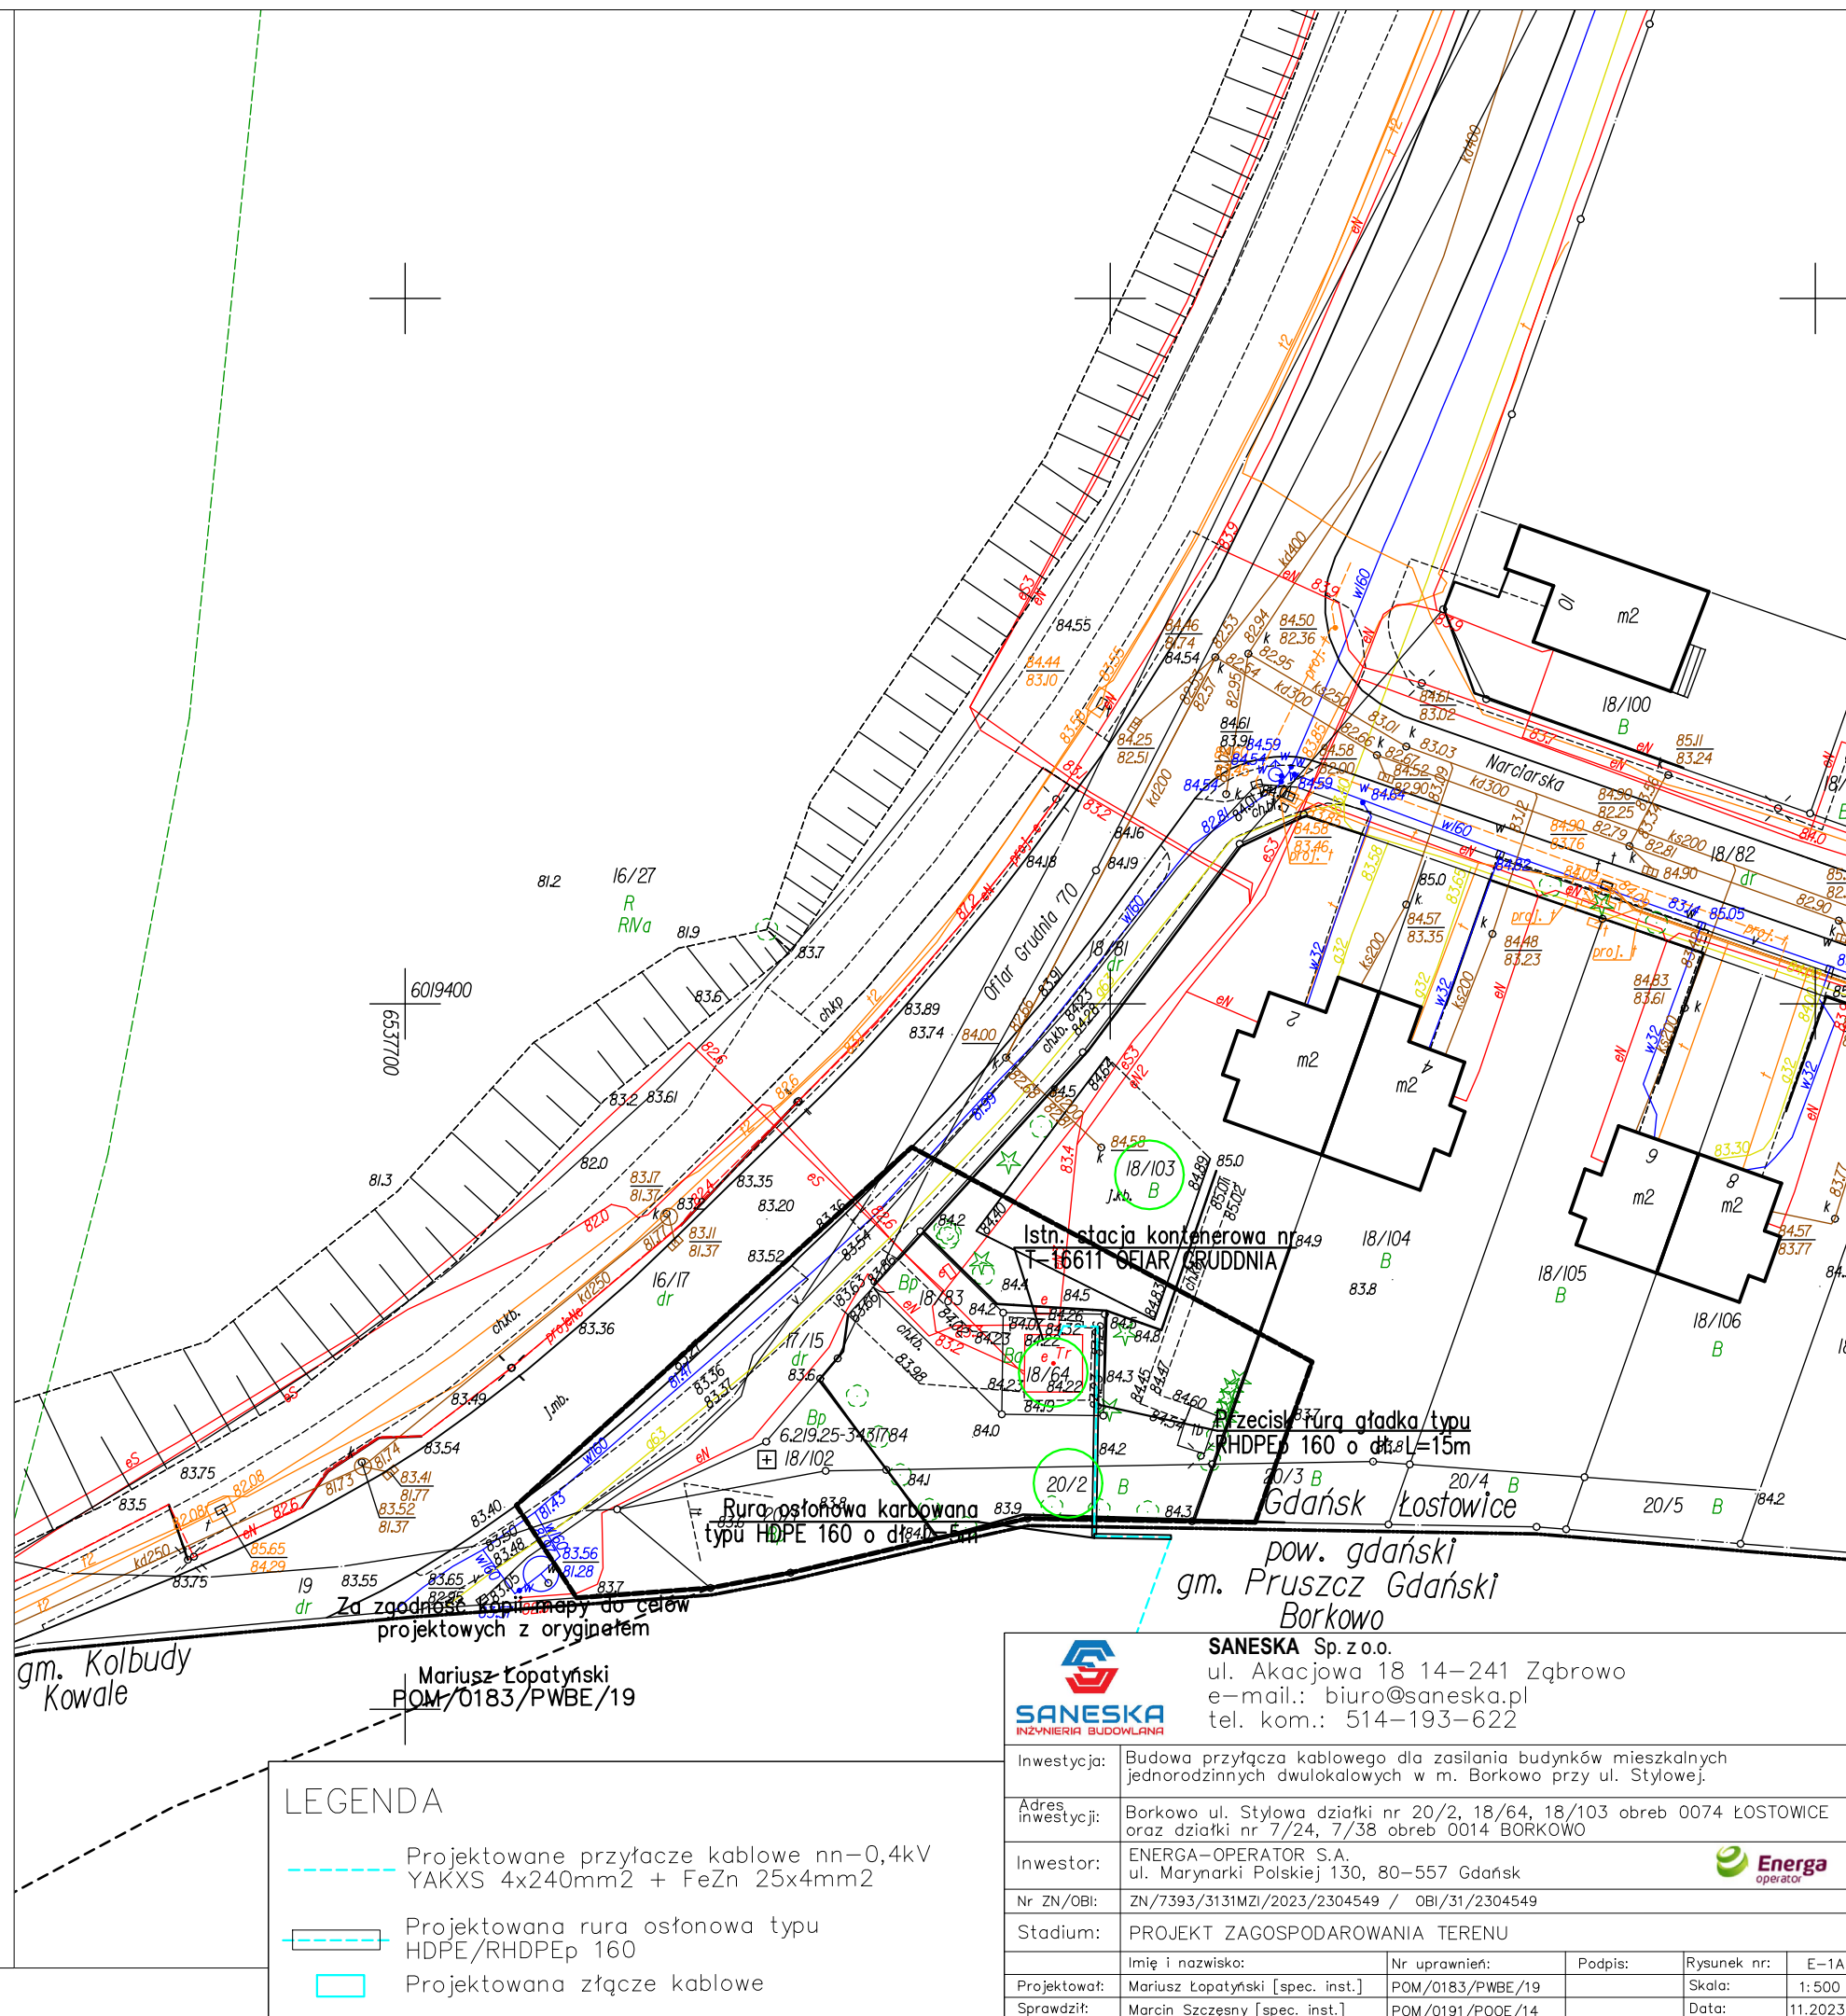

LEGENDA

- Projektowane przyłącze kablowe nn-0,4kV YAKXS 4x240mm2 + FeZn 25x4mm2
- Projektowana rura osłonowa typu HDPE/RHDPEp 160
- Projektowana złącze kablowe



SANESKA Sp. z o.o.

ul. Akacja 18 14-241 Ząbrowo

e-mail: biuro@saneska.pl

tel. kom.: 514-193-622

Inwestycja:	Budowa przyłącza kablowego dla zasilania budynków mieszkalnych jednorodzinnych dwulokalowych w m. Borkowo przy ul. Stylowej.
Adres inwestycji:	Borkowo ul. Stylowa działki nr 20/2, 18/64, 18/103 obręb 0074 ŁOSTOWICE oraz działki nr 7/24, 7/38 obręb 0014 BORKOWO
Inwestor:	ENERGA-OPEATOR S.A. ul. Marynarki Polskiej 130, 80-557 Gdańsk
Nr ZN/OBI:	ZN/7393/3131MZI/2023/2304549 / OBI/31/2304549
Stadium:	PROJEKT ZAGOSPODAROWANIA TERENU
Imię i nazwisko:	Mariusz Łopatynski [spec. inst.]
Nr uprawnień:	POM/0183/PWBE/19
Podpis:	Podpis: [Signature]
Rysunek nr:	E-1A
Projektował:	Mariusz Łopatynski [spec. inst.]
Skala:	1:500
Sprawił:	Marcin Szczepny [spec. inst.]
OBI/0191/POOE/14	
Data:	11.2023