

Województwo : wielkopolskie Identyfikator zgłoszenia
Powiat: koniński prac geodezyjnych: Z.40600.1533.2024
Jednostka ewidencyjna: 301003_2 Kazimierz Biskupi
Obręb ewidencyjny: 0020 Wola Łaszczoza

MAPA DO CELÓW PROJEKTOWYCH

Sekcja 6.174.23.11.1.3 skala 1 : 500

Działka 162/5 Ark. 2 Pow. 0,1053 ha

Właściciel: Mariusz Okupniarek s. Marka i ż. Małgorzata

Układ współrzędnych płaskich:	2000 strefa 6
Układ wysokości:	PL-EVRF2007-NH
Informacje o służebnościach gruntowych mających wpływ na zagospodarowanie gruntów zlokalizowanych w granicach projektowanej inwestycji:	Mapa do celów projektowych została wykonana bez ustalania obciążeń dotyczących służebności gruntowych ujawnionych w księgach wieczystych.
Data opracowania mapy:	26.04.2024

Oznaczenie granic obszaru aktualizowanego: -----

GEODETA UPRAWNIONY

Dariusz Bajerski
nr uprawnień 15289

GEODETA


mgr inż. Adam Bajerski

Bajerski
USŁUGI GEODEZYJNE I INFORMATYCZNE
Adam Bajerski
Cienin Zaborny 57A, 62-400 Sępólno
tel. 601761934, 667303444
NIP: 667-174-87-34, REGON: 365813849

Poświadczam, że niniejszy dokument został opracowany w wyniku prac geodezyjnych i kartograficznych, których rezultaty zawiera operat techniczny pozytywnie zweryfikowany. Jednocześnie informuje, że jestem świadomy odpowiedzialności karnej za złożenie fałszywego oświadczenia.	
Identyfikator zgłoszenia prac geodezyjnych	Z.40600.1533.2024
Organ służby geodezyjnej, który otrzymał zgłoszenie	Starosta Koniński
Wykonawca prac geodezyjnych	Bajerski Usługi Geodezyjne i Informatyczne Adam Bajerski
Nr oraz data sporządzenia dokumentu zawierającego wyniki pozytywnej weryfikacji	Protokół Weryfikacji nr Z.40600.1533.2024_1 z dnia 13.05.2024
Imię i nazwisko oraz nr uprawnień zawodowych kierownika prac	Dariusz Bajerski Nr uprawnień 15289

GEODETA UPRAWNIONY

Dariusz Bajerski
nr uprawnień 15289

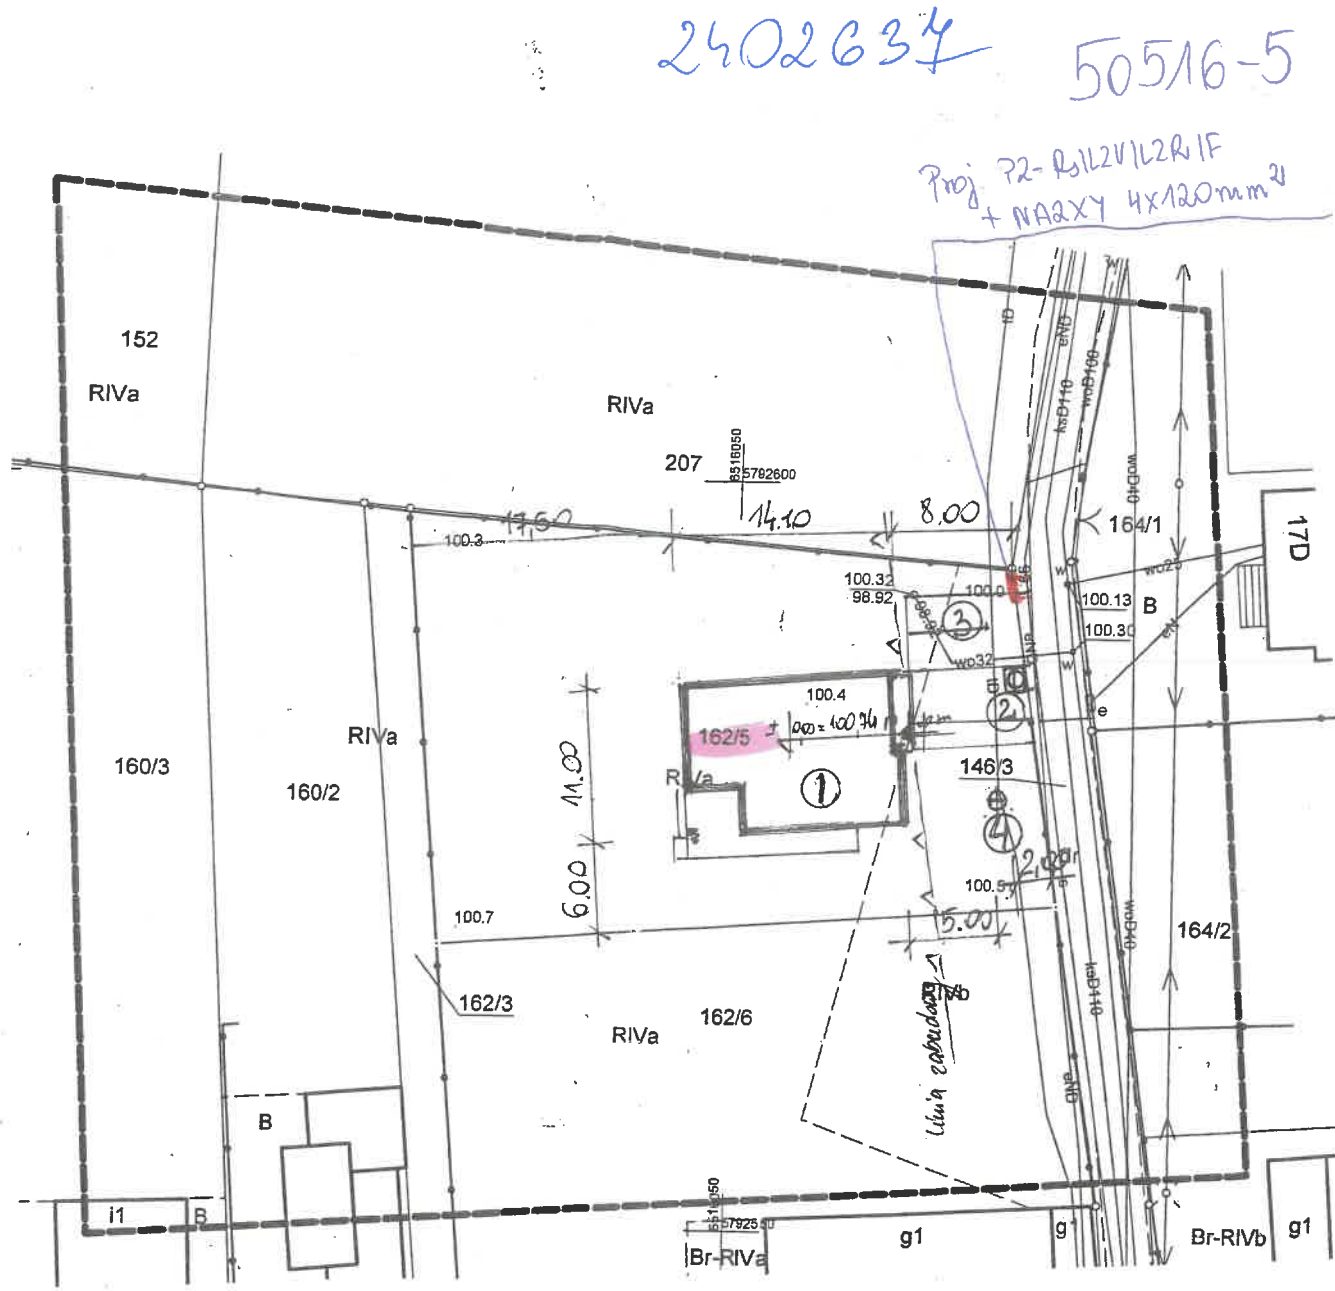

LECH PSZCZOŁA
Upł. nr 47901
WKP/BOM/149/01
12-704 KAWCZYN 0711

PROJEKT ZAGOSPODAROWANIA TERENU 1:500

- LEGENDA:
- 1) Proj. budynek mieszkalny jednorodzinny
 - 2) Proj. śmietnik
 - 3) Proj. miejsca postojowe
 - 4) Proj. tymczasowy szczelny zbiornik na nieczystości ciekłe V=10m³

INWESTOR: MARIUSZ OKUPNIAREK

OBIEKT	BUDYNEK MIESZKALNY JEDNORODZINNY	NR. RYS.	1
TEMAT RYSUNKU	PROJEKT ZAGOSPODAROWANIA DZIAŁKI	SKALA	1:500
ADRES INWESTYCJI	DZ. NR 162/5 obr. Wola Łaszczoza, jedn. ewid. Kazimierz Biskupi	BRANŻA	ARCHITEKTURA
		PROJ.	LECH PSZCZOŁA upr. Nr GP 178/7346/11/47/91 specj. konstrukcyjno-budowlanej

LECH PSZCZOŁA
Upł. nr 47901
WKP/BOM/149/01