


PROJEKT NASADZEŃ ZASTĘPCZYCH

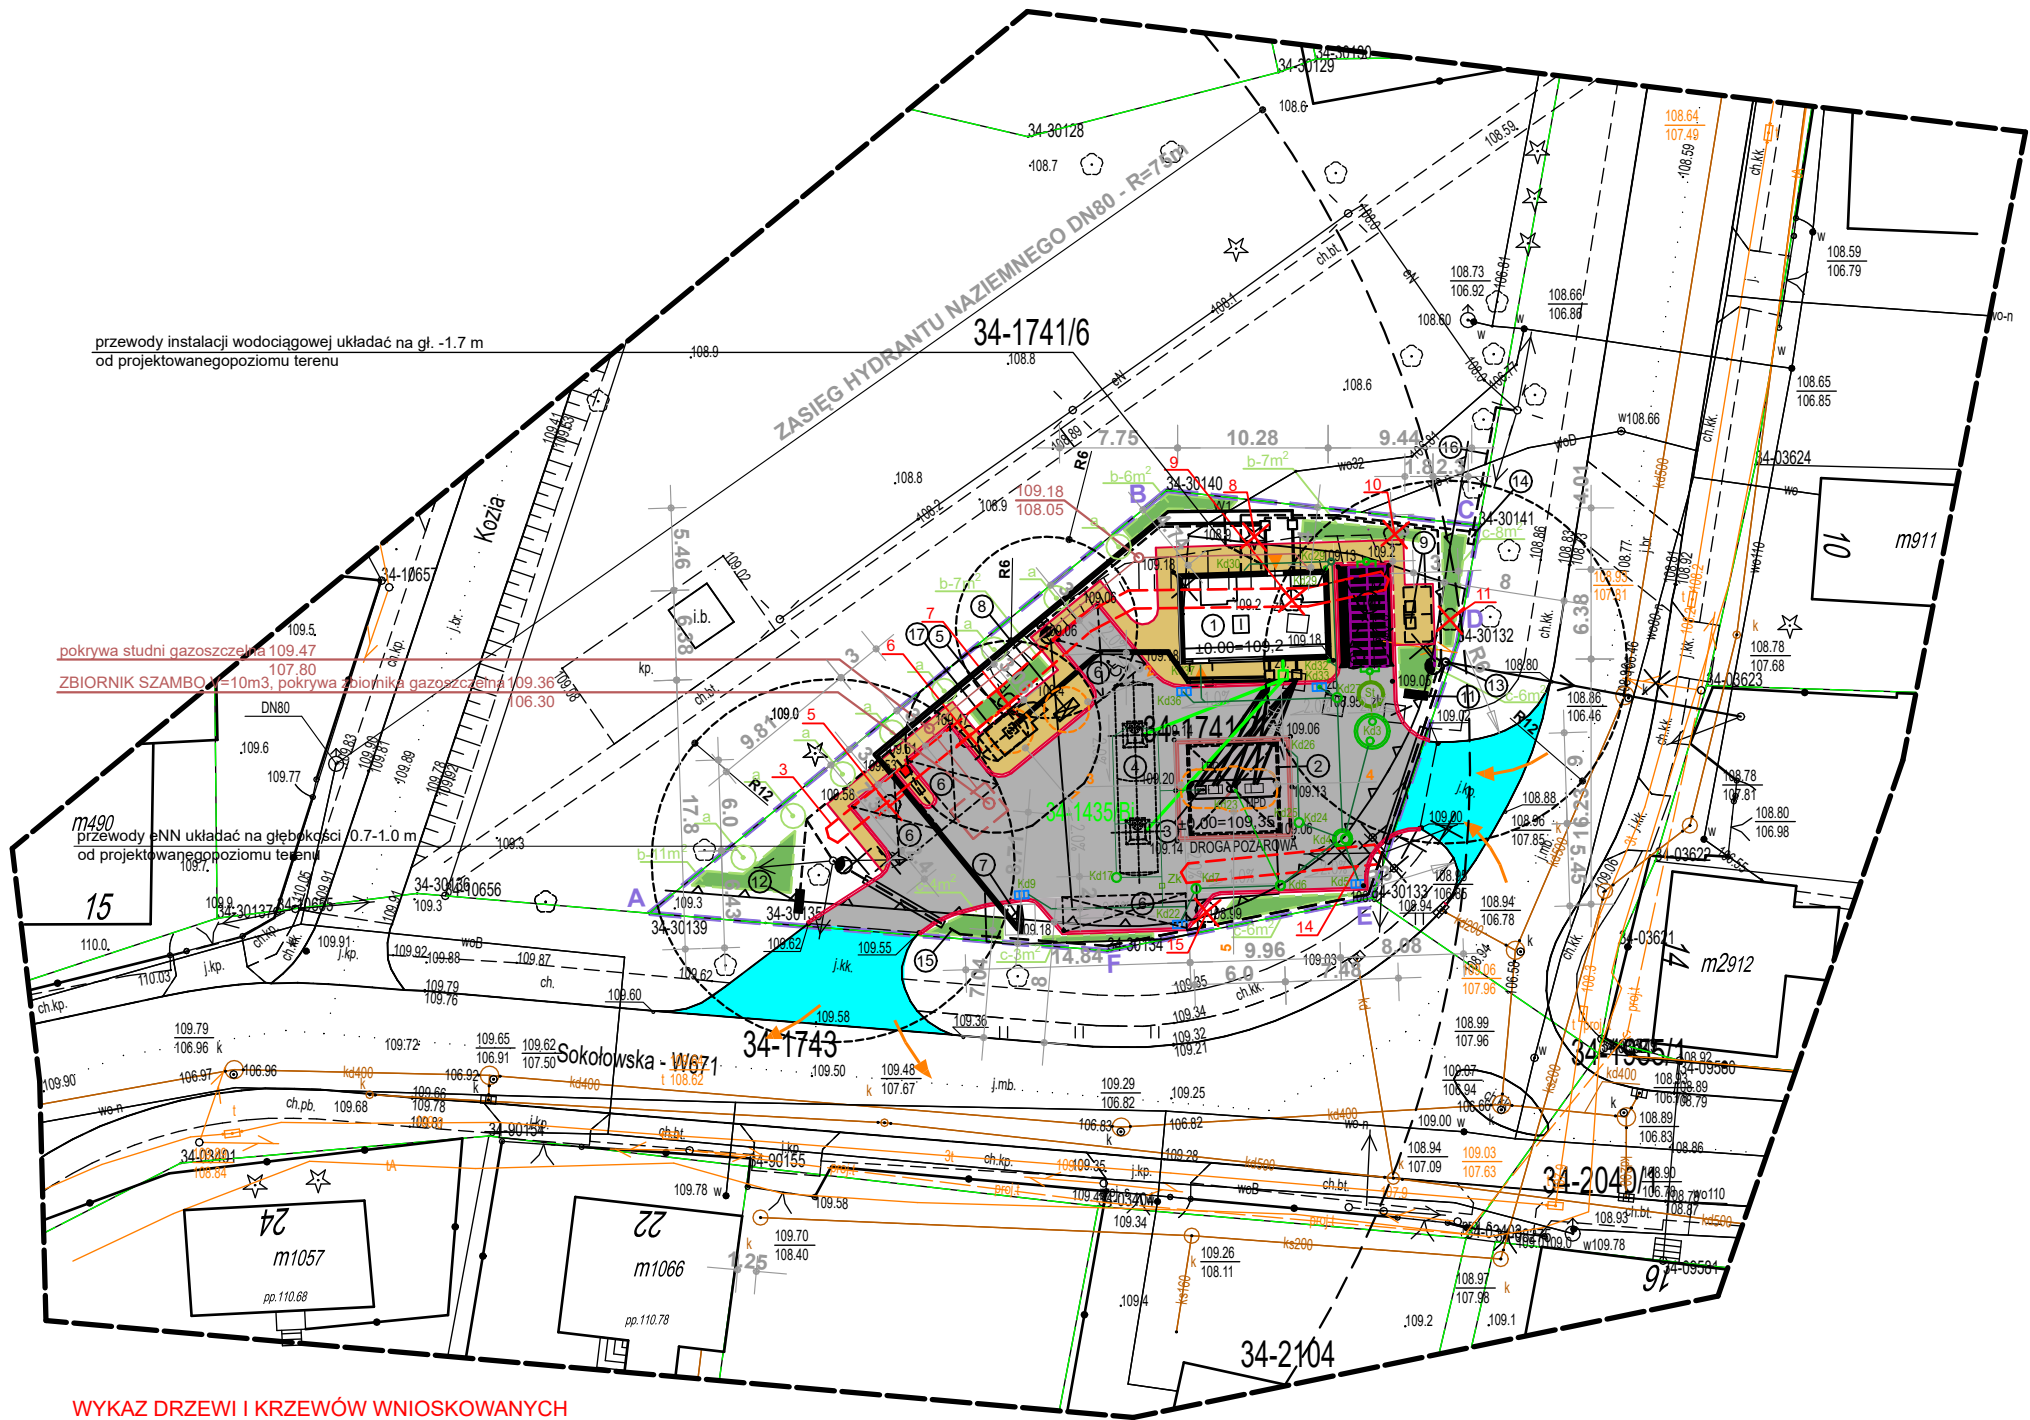

WYKAZ DRZEW I KRZEWÓW WNIOSKOWANYCH DO WYCIECIA

- Żywopłot (klon pospolity, ligustr zwyczajny, karagana syberyjska) o pow. 48 m2, nr 3 na zał. graf.
- Klon zwyczajny, obw. pni 52cm, 53cm, 66cm, 71 cm, nr. 5 na zał. graf.
- Klon zwyczajny, obw. pnia 112 cm, nr. 6 na zał. graf.
- Klon zwyczajny, obw. pnia 100 cm, nr. 7 na zał. graf.
- Świerk pospolity, obw. pnia 78 cm, nr. 8 na zał. graf.
- Klon zwyczajny, obw. pnia 169 cm, nr. 9 na zał. graf.
- Wierzba biała, obw. pnia 234 cm, nr. 10 na zał. graf.
- Klon zwyczajny, obw. pnia 192 cm, nr. 11 na zał. graf.
- Żywopłot (klon zwyczajny, karagana syberyjska, o pow. 10m2, nr. 14 na zał. graf.
- Klon zwyczajny, obw. pnia 198 cm, nr. 15 na zał. graf.

MIEJSCA NASADZEŃ ZASTĘPCZYCH;
WYKAZ DRZEW I KRZEWÓW

- LIPA DROBNOLISTNA "Green Globe" o obwodzie pnia 10-12 cm na wys. 100cm
- FORSYCJA POŚREDNIA (wiek sadzonek krzewów 2 lata) - 31 m2
- TAWUŁA (van Houtte'a) - 27 m2

LEGENDA:

- PAWILON SP - ORLEN MIKRO PREMIUM
- WIATA NAD DYSTRYBUTORAMI, ± 0,00=142,00 mnpm (obiekt objęty wnioskiem)
- STUDNIA ZLEWOWA PALIWA (obiekt objęty wnioskiem)
- ZBIORNIK PALIWOWY 50m3 (obiekt objęty wnioskiem)(obiekt objęty wnioskiem)
- ZBIORNIK LPG PODZIEMNY poj. 10m3, Ø2000 WRAZ ZE STRUDNIA ZLEWOWĄ W KOMPLECIE I OGRODZENIEM SYSTEMOWYM(objekt objęty wnioskiem)
- STANOWISKA PARKINGOWE, W TYM DLA OSOBY NIEPEŁNOSPRAWNEJ I POJAZDU DOSTAWCZEGO (obiekt objęty wnioskiem)
- PYLON CENOWY h=6m (obiekt objęty wnioskiem)
- KONTENER - BUTLE Z GAZEM (poj. 20szł.) (obiekt objęty wnioskiem)
- WIATA Z KONTENERAMI NA ODPADY STAŁE (obiekt objęty wnioskiem)
- PROJEKTOWANY SYSTEM RETENCYJNO-ROZSĄCZAJĄCY (obiekt objęty wnioskiem)
- TABLICA ŚWIETLNA WJAZD (obiekt objęty wnioskiem)
- TABLICA ŚWIETLNA WYJAZD (obiekt objęty wnioskiem)
- PROJEKTOWANY SŁUP eNN, H=8m
- PROJEKTOWANA SZAFKA POMIAROWA eNN
- PROJEKTOWANA PRZEBUDOWA ENERGETYCZNEJ NN 0.4kV
- WG DECYZJI WUDiM.4301.246.2022
- PROJEKTOWANE PRZYŁĄCZE eNN - WG ODREBNEGO POSTĘPOWANIA
- OGRODZENIE Z PRZESŁA KRATOWYCH H=180cm

- PROJEKTOWANA INSTALACJA KANALIZACJI "BRUDNEJ" (obiekt objęty wnioskiem)
- PROJEKTOWANA INSTALACJA KANALIZACJI "CZYSZTEJ" (obiekt objęty wnioskiem)
- Kd3 - PROJEKTOWANY SREPARATOR WÓD DESCZOWYCH ng15 ZINTEGROWANY Z OSADNIKIEM SZLAMU (obiekt objęty wnioskiem)
- St odb - PROJEKTOWANA STUDNIA KONTROLNA (obiekt objęty wnioskiem)
- Kd - PROJEKTOWANE STUDNIE KANALIZACJI DESZCZOWEJ (obiekt objęty wnioskiem)
- Zk - PROJEKTOWANA ZASUWA BURZOWA (obiekt objęty wnioskiem)
- Kd - PROJEKTOWANE ODWODNIENIE - WPUSTY DROGOWE (obiekt objęty wnioskiem)
- Kd - PROJEKTOWANE ODWODNIENIE LINIOWE - WPUST (obiekt objęty wnioskiem)
- POLETKO ROZSĄCZAJĄCE (obiekt objęty wnioskiem)
- PROJEKTOWANA KANALIZACJA SANITARNA (obiekt objęty wnioskiem)
- PS - PROJEKTOWANE STUDNIE KANALIZACJI SANITARNEJ (obiekt objęty wnioskiem)
- PS - PROJEKTOWANY ZBIORNIK SZAMBO V=10m3 (obiekt objęty wnioskiem)
- PROJEKTOWANE PRZYŁĄCZE WODY, PE 40
- ISTNIEJĄCA INFRASTRUKTURA TECHNICZNA PRZEWIDZIANA DO UMARTWIENIA
- ISTNIEJĄCE DRZEWIA OWOCOWE PRZEZNACZONE DO WYCINKI
- PROJEKTOWANE DRZEWIA I KRZEWY (obiekt objęty wnioskiem)
- GRANICE TERENU INWESTYCJI
- NIEPRZEKRACZALNA LINIA ZABUDOWY
- STREFY TECHNICZNE
- STREFY ZAGROŻENIA WYBUCHEM
- ISTNIEJĄCY HYDRANT DN 80
- ISTNIEJĄCY WJAZD I WYJAZD ZE STACJI - POZA ZAKRESEM OPRACOWANIA
- WEJŚCIA DO BUDYNKU
- PROJEKTOWANA KANALIZACJA ELEKTRYCZNA (obiekt objęty wnioskiem)
- PROJEKTOWANA ZEWNĘTRZNA INSTALACJA ELEKTRYCZNA (obiekt objęty wnioskiem)
- PROJEKTOWANE OPRAWY OŚWIETLENIOWE, ZEWNĘTRZNE (obiekt objęty wnioskiem)
- PROJEKTOWANE JEZDNI - NAWIERZCHNIA Z KOSTKI BETON (obiekt objęty wnioskiem)
- PROJEKTOWANA "TACA SZCZELNA" - NAWIERZCHNIA Z BETONOWA (obiekt objęty wnioskiem)
- PROJEKTOWANE CHODNIKI - NAWIERZCHNIA Z KOSTKI BETON (obiekt objęty wnioskiem)
- ISTNIEJĄCE ZJAZDY Z DROGI WOJEWÓDZKIEJ - NR 671

BILANS TERENU:

POWIERZCHNIA TERENU INWESTYCJI:	998,00 m2
POWIERZCHNIA ZABUDOWY PALIWONU:	65,58 m2
POWIERZCHNIA ZABUDOWY WIATY :	36,00 m2
POWIERZCHNIA UTWARDZONA	589,96m2
POWIERZCHNIA ZIELENI:	306,46 m2

- Stopień zabudowy : 10% = 10% - max. wg WZ
- Wskaźnik pow. biol. czynnej 30,6% > 30% - min. wg WZ

Prametry zagospodarowania terenu inwestycji są zgodne z warunkami zawartymi w decyzji WZiZT znak RNZ.6730.61.2021.AJ - 20.12.2021r.



TEMAT SP NL TYKOCIN			
NAZWA RYSUNKU Nasadzenia zastępcze			NR RYS. Z-1
BRANŻA	STADIUM		
PROJEKTOWAŁ MGR INŻ. ARCH. ARTUR CHWAŁA	NR UPR.	PODPIS	SKALA 1:500
SPRAWDZIŁ	NR UPR.	PODPIS	DATA 19.11.2024