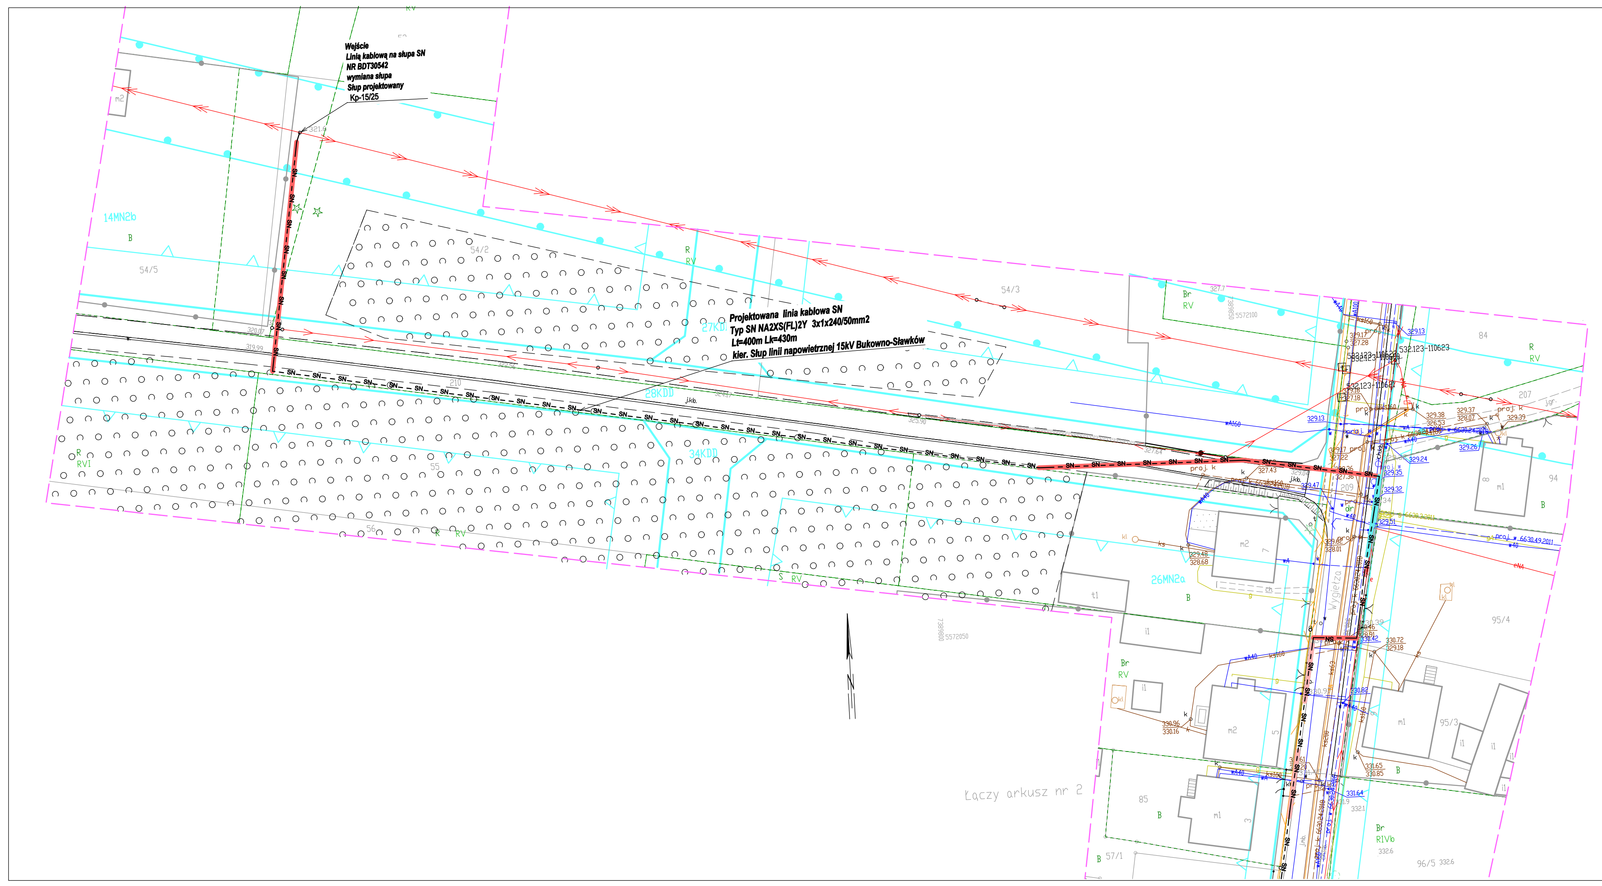


LEGENDA:

- 159 – numery działek ewidencyjnych
- granice działek ewidencyjnych
- zakres opracowania
- sieć elektroenergetyczna
- sieć wodociągowa
- sieć gazowa
- sieć telefoniczna
- linia rozgraniczająca tereny o różnym przeznaczeniu
- nieprzekraczalna linia zabudowy
- strefa techniczna linii elektroenergetycznej

Wykonawca:

*Przedsiębiorstwo Wielobranżowe "NOMAD"*
*Włodzimierz Pałka*
*ul. Topolowa 17, 42-450 Łazy*
*NIP: 6491602503, REGON: 241703120*
*tel.530 33 44 98, e-mail: pwnomad@wp.pl*

*Geodeta uprawniony:*
*Monika Filosek nr upr. 19822*

| | |
|---|---|
| Potwierdzam, że niniejszy dokument został opracowany w wyniku prac geodezyjnych i kartograficznych, których rezultaty zawiera zasób geodezyjny i kartograficzny. Jednocześnie informuję, że jestem świadomy odpowiedzialności karnej za złożenie fałszywego oświadczenia | |
| Identyfikator zgłoszenia pracy | 6640.2.205.2024 |
| Organ służby geodezyjnej, który otrzymał zgłoszenie | Starosta Olkuski |
| Wykonawca prac geodezyjnych | P.W "NOMAD" Włodzimierz Pałka |
| Nr oraz data sporządzenia dokumentu zawierającego wyniki pozytywnej weryfikacji | Protokół nr 640.2.205.2024_26102 weryfikacji wyników zgłoszonych prac geodezyjnych z dnia 20.02.2025r. |
| Imię i nazwisko oraz nr uprawnień zawodowych kierownika prac | Monika Filosek świadectwo nr 19822 |

LEGENDA:

- PROJEKTOWANA STACJA SN/nN
- PROJEKTOWANY CHODNIK OKAPOWY WOKÓŁ STACJI
- PROJEKTOWANE KABLE SN
- PROJEKTOWANE KABLE nN
- ISTNIEJĄCA LINIA NAPOWIETRZNA
- ISTNIEJĄCE PRZYŁ. 3F
- ISTNIEJĄCE PRZYŁ. 1F
- PROJ PRZYŁ. 3 FAZ
- DEMONTAŻ
- ZŁĄCZE KABLOWE
- Rura ochronna –przewiert sterowany SRS 160
- Rura ochronna –SRS 160
- Rura ochronna –DW 160

| | | | | |
|---|---|---|---|---|
| INPRO | INSTALACJE ELEKTRYCZNE I PROJEKTOWANIE INPRO 41-200 Sosnowiec, ul. Gen. Wł. Anderса 27B tel. 697-301-305 e-mail: inpro.elektro@gmail.com | | | STADIUM PT |
| TEMAT | Budowa sieci elektroenergetycznej średniego napięcia SN i niskiego napięcia nN wraz z stacją transformatorową SN/nN oraz Remont sieci napowietrznej nN dla zadania: *"Modernizacja sieci napowietrznej nN zasilanej ze stacji transformatorowych Bukowno Wygiełza oraz Bukowno Ośrodek Zdrowia w Bukownie"* | | | |
| OBIEKT | Sieć elektroenergetyczna nN oraz SN | | | |
| INWESTOR | Tauron Dystrybucja Spółka Akcyjna 31-035 Kraków ul. Podgórska 25A w ramach Oddziału Będzin 42-500 Będzin ul. Małobądzka 141. | | | |
| BRANŻA elektryczna | OPRACOWAŁ | | | podpis |
| | PROJEKTOWAŁ | mgr inż. Przemysław Rak | SLK/7042/PWBE/17 do projektowania i kierowania robotami budowlanymi w specjalności instalacyjnej w zakresie sieci, instalacji i urządzeń elektrycznych i elektroenergetycznych bez ograniczeń | 12-04-2025 podpis |
| SKALA 1:500 | SPRAWDZIŁ | mgr inż. Michał Błaut | SLK/5880/PWBE/15 do projektowania i kierowania robotami budowlanymi w specjalności instalacyjnej w zakresie sieci, instalacji i urządzeń elektrycznych i elektroenergetycznych bez ograniczeń | 12-04-2025 podpis |
| NR RYS **PZ_01** | Projekt Zagospodarowania – Projektowana Stacja SN oraz Linie kablowe SN i nN ARK1 | | | NR STRONY 45 |