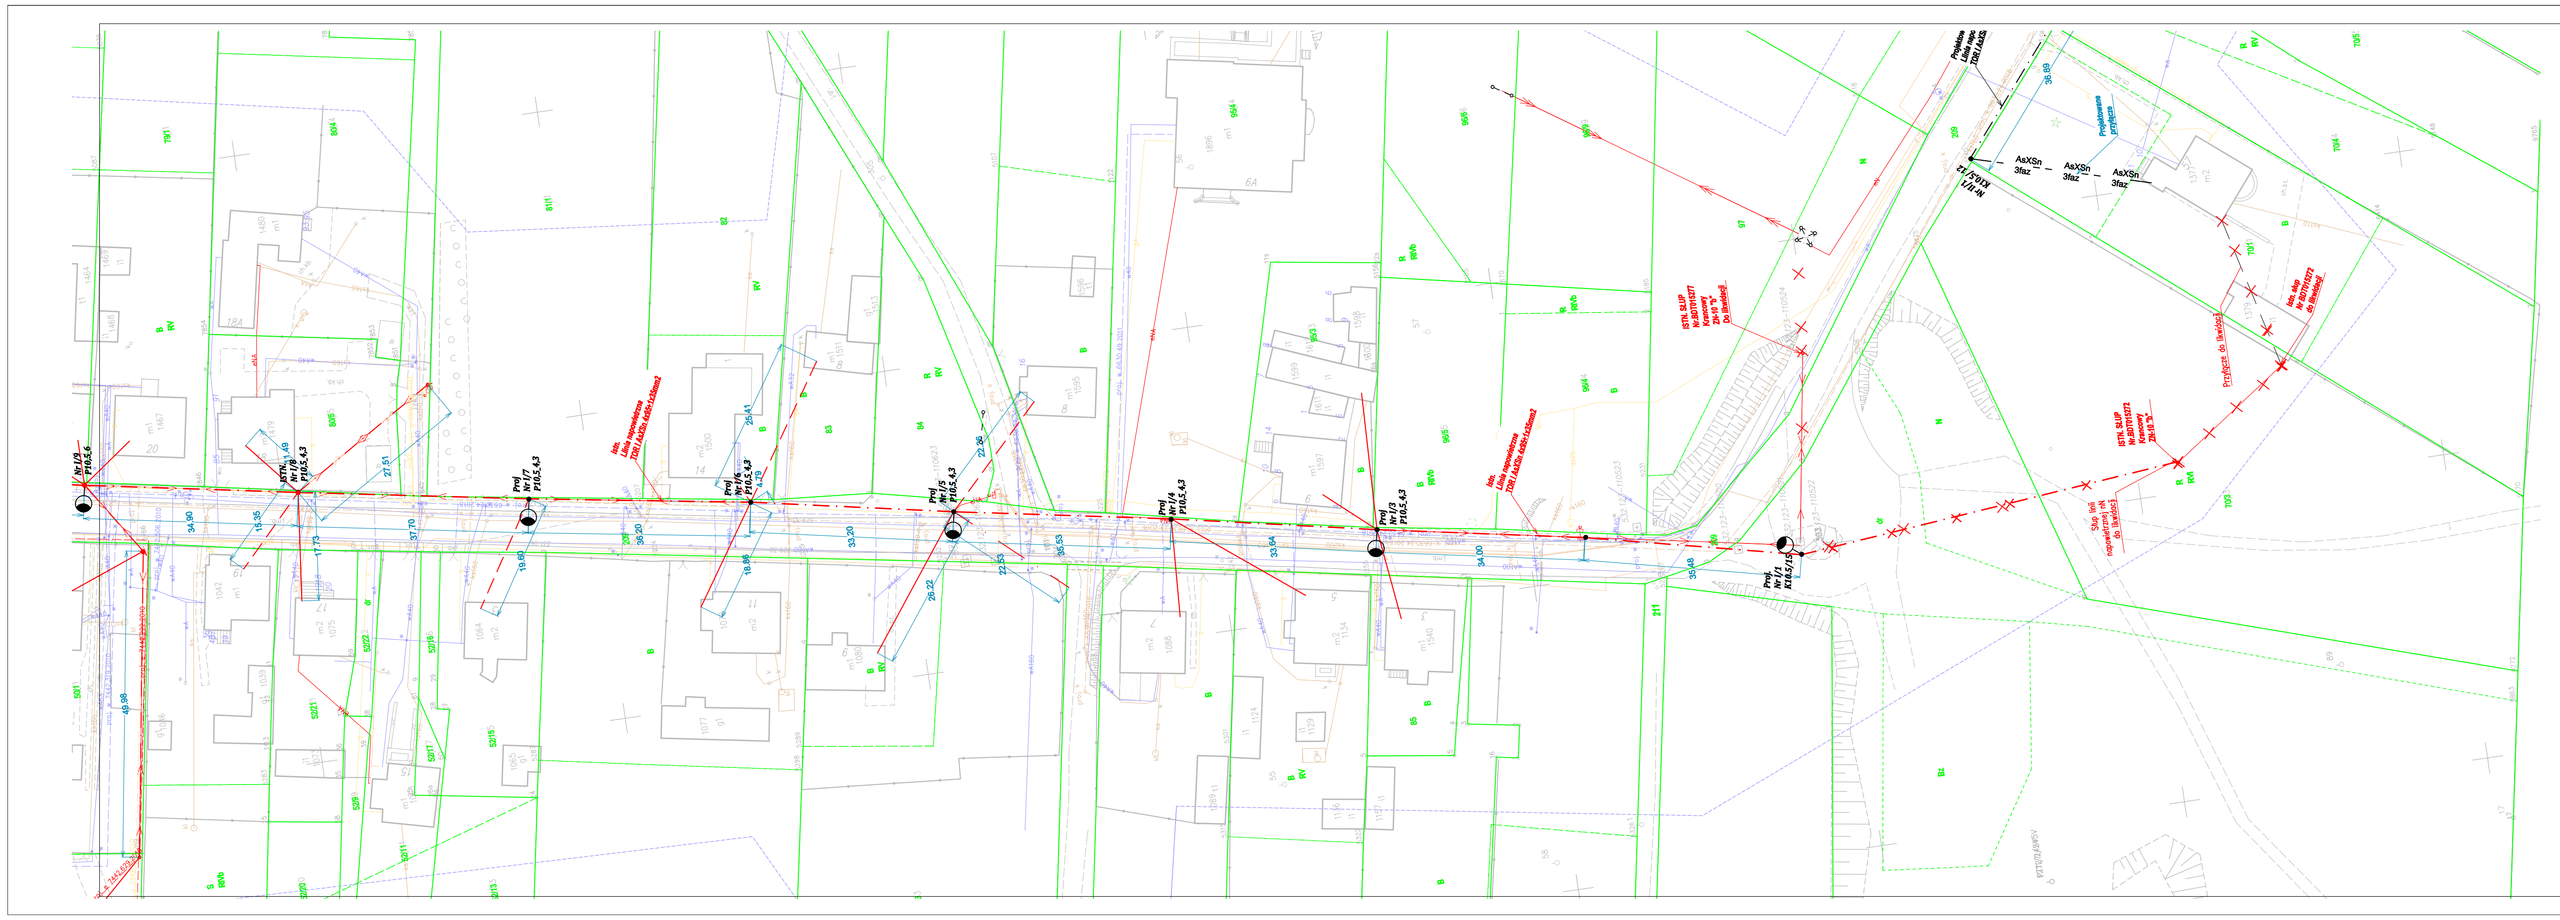

INPRO	INSTALACJE ELEKTRYCZNE I PROJEKTOWANIE INPRO 41-200 Sosnowiec, ul. Gen. Wł. Andersa 27B tel. 697-301-305 e-mail: inpro.elektro@gmail.com		STADIUM PT
TEMAT	Budowa sieci elektroenergetycznej średniego napięcia SN i niskiego napięcia nN wraz z stacją transformatorową SN/nN oraz Remont sieci napowietrznej nN dla zadania: *"Modernizacja sieci napowietrznej nN zasilanej ze stacji transformatorowych Bukowno Wygiełza oraz Bukowno Ośrodek Zdrowia w Bukownie"*		
OBIEKT	Sieć elektroenergetyczna nN oraz SN		
INWESTOR	Tauron Dystrybucja Spółka Akcyjna 31-035 Kraków ul. Podgórska 25A w ramach Oddziału Będzin 42-500 Będzin ul. Małobądzka 141.		
BRANŻA elektryczna	OPRACOWAŁ		podpis
	PROJEKTOWAŁ	mgr inż. Przemysław Rak SLK/7042/PWBE/17 do projektowania w zakresie sieciowych urządzeń elektroenergetycznych oraz instalacji elektrycznych i elektroenergetycznych bez ograniczeń	12-04-2025
SKALA 1:500	SPRAWDZIŁ	mgr inż. Michał Błaut SLK/5880/PWBE/15 do projektowania i kierowania robotami budowlanymi w zakresie sieci, instalacji i urządzeń elektrycznych i elektroenergetycznych bez ograniczeń	podpis 12-04-2025
NR RYS **PZ-07**			NR STRONY 51