

MAPA


SYTUACYJNO-WYSOKOSCIOWA

SKALA 1:500 DZ.NR 3962

ZAKŁAD USŁUG GEODEZYJNO-KARTOGRAFICZNYCH
mgr inż. Jacek Feiglewicz
42-600 JORDANÓW, ul. Komunalna 15
tel./fax: 74-569
NIP 735-102-81-88

183.114.0321,
183.114.0323
183.114.0322
183.114.0324

UZBROJENIE TELEKOMUNIKACYJNE
ZAKŁAD TELEKOMUNIKACJI NOWY SĄCZ
Naniesiono zgodnie ze stanem
faktycznym na dzień 31.08.2008 r.
Powyższe nie jest równoznaczne z
uzgodnieniem jakiegokolwiek obiektu
Rabka dnia 31.08.2008 r. Podpis

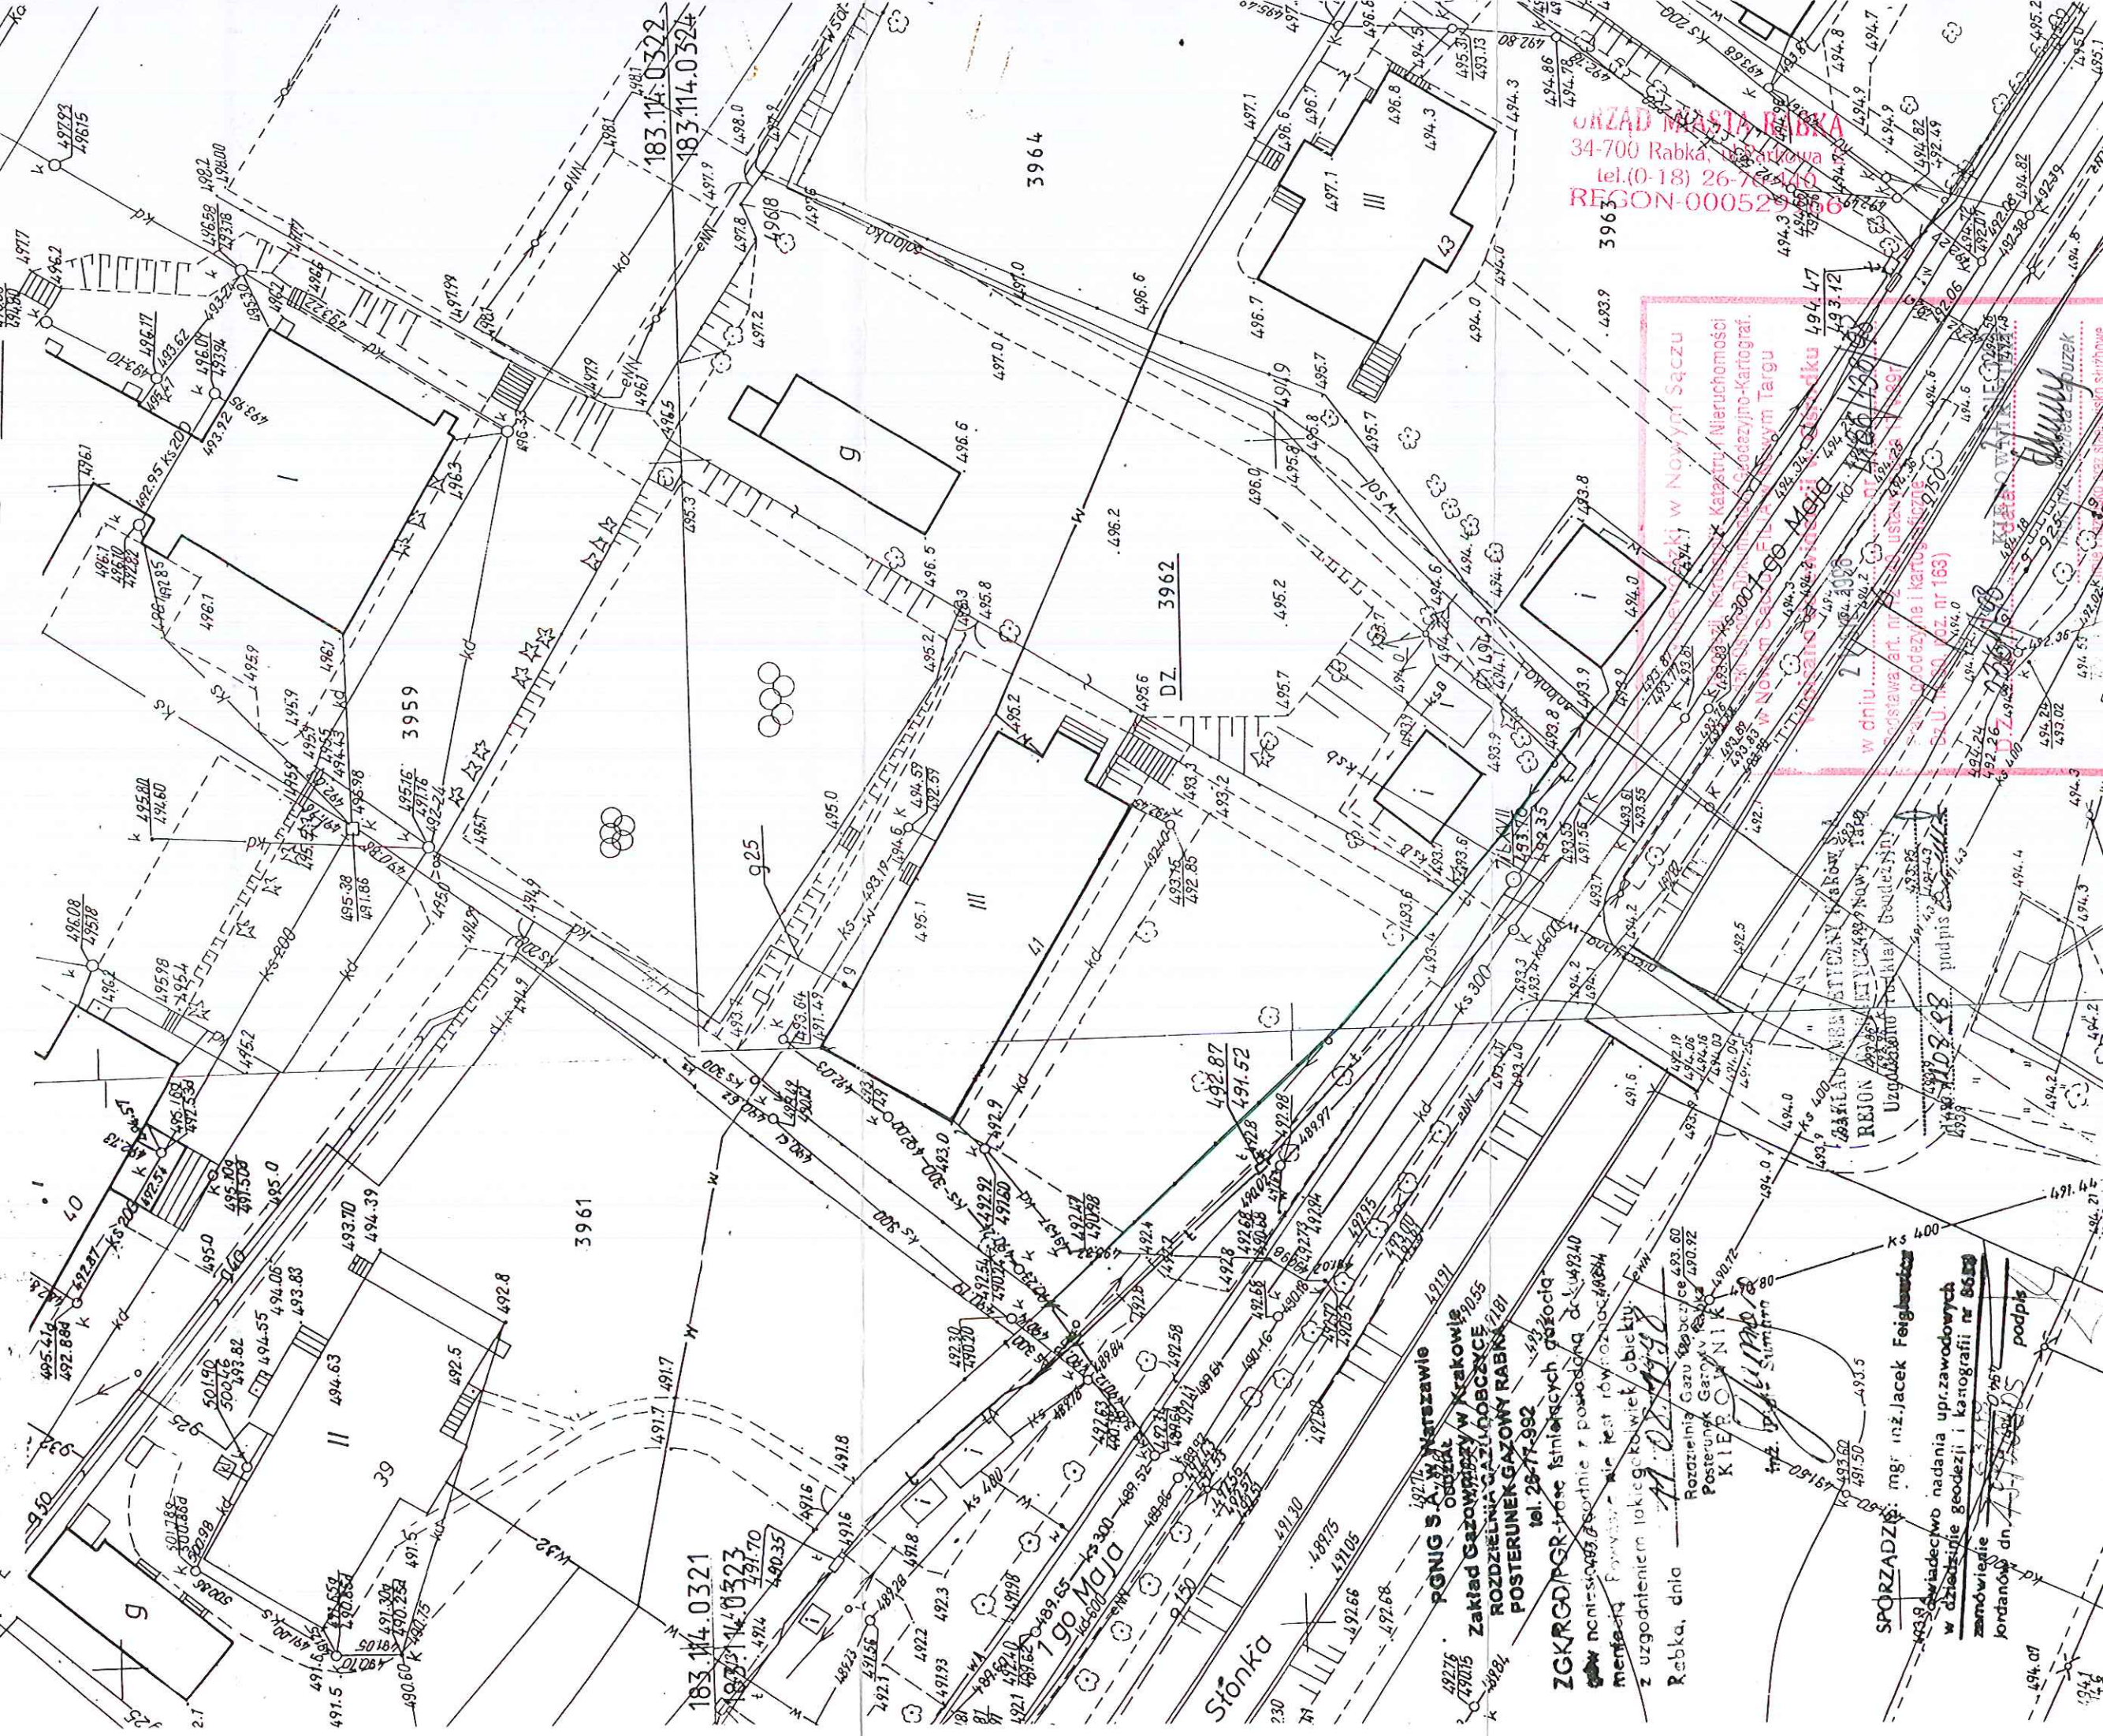

URZĄD MIASTA RABKA
34-700 Rabka, ul. 7-go Maja 100
tel. (0-18) 26-74-440
REGON-000529066

SPRZĄDZKI W NOWYM SĄCZU
Kartografię i Nieruchomości
ul. 7-go Maja 100, 34-700 Rabka
tel. (0-18) 26-74-440
REGON-000529066

PONIG S.A. w Warszawie
Zakład Geodezyjny w Krakowie
ROZDZIAŁNA GAZIENIOWA
POSTERUNEK GAZOWY RABKA
tel. 28-74-992

ZGKRGD PGR - prace istniejących gazociągów
z uwzględnieniem i kartografii nr 8528
Rabka, dnia 31.08.2008 r. Podpis

SPORZĄDZIŁ: mgr inż. Jacek Feiglewicz
właścicielstwo nadania upr. zawodowych
w dziedzinie geodezji i kartografii nr 8528
zamówienie
Jordanów dn. 31.08.2008 r. Podpis

M A P A

SYTUACYJNO-WYSOKOSCIOWA

SKALA 1:500 DZ.NR 3962

ZAKŁAD USŁUG GEODEZYJNO-KARTOGRAFICZNYCH
mgr inż. Jacek Feiglewicz
49-600 JORDANÓW, ul. Komunalna 15
tel./fax: 74-569
NIP 735-108-81-88

183.114.0321,
183.114.0323
183.114.0322
183.114.0324

UZBROJENIE TELEKOMUNIKACYJNE
ZAKŁAD TELEKOMUNIKACJI NOWY SĄCZ
Naniesiono zgodnie ze stanem
faktycznym na dzień 28-08-11
Powyższe nie jest równoznaczne z
uzgodnieniem jakiegokolwiek obiektu
Rabka dnia 22.02.11 Podpis

URZĄD MIASTA RABKI
34-700 Rabka, ul. Parkowa 2
tel.(0-18) 26-76-440
REGON-000529156

URZĄD MIASTA RABKA
NACZELNY LEKARZ
UZDROWISKA
NACZELNY LEKARZ
UZDROWISKA
lek. med. Jadwiga Kawuła

PONIG S.A. Warszawa
Zakład Gazownictwa w Krakowie
ROZDZIAŁNA GAZOWNICZA
POSTERUNEK GAZOWY RABKA
tel. 28-77-992

ZGKRGD/PGR-Prace terenowych geodeta
główny naczelnik geod. z powołaniem z 04.04.2010
miejscowy. Powyższe nie jest równoznaczne z
uzgodnieniem jakiegokolwiek obiektu
Rabka, dnia 22.02.11

SPORZĄDZIŁ mgr inż. Jacek Feiglewicz
w oparciu o dane i plany
zamówienie nr 33/2010
Jordanów dn. 10.04.2010 podpis

URZĄD MIASTA RABKA
NACZELNY LEKARZ
UZDROWISKA
NACZELNY LEKARZ
UZDROWISKA
lek. med. Jadwiga Kawuła

URZĄD MIASTA RABKA
NACZELNY LEKARZ
UZDROWISKA
NACZELNY LEKARZ
UZDROWISKA
lek. med. Jadwiga Kawuła

SYTUACYJNO-WYSOKOCIOWA

SKALA 1:500
KM
DZ.NR 3962
183.114.0321

ZAKŁAD USŁUG GEODEZYJNO-KARTOGRAFICZNYCH
mgr inż. Jacek Feiglewicz
49-660 EDETA UPRAWNIONY
34-783 Jordanów, ul. Komunalna 15
tel./fax. 74-569
00490301029 NIP 735-108-81-88

UZBROJENIE TELEKOMUNIKACYJNE
ZAKŁAD TELEKOMUNIKACJI NOWY SĄCZ
Naniesiono zgodnie ze stanem
faktycznym na dzień 30-08-11
Powyższe nie jest równoznaczne z
uzgodnieniem jakiegokolwiek obiektu
Rabka dnia 30.08.11 Podpis: _____

RZĄD MIASTA RABKA
34-700 Rabka, ul. Parkowa 2
tel. (0-18) 26-76-440
REGON-000529166

URZĄD MIASTA RABKA
34-306 Rabka, ul. Parkowa 39 81
tel. (0-18) 26-76-440
REGON-000328766

ZATWIERDZONO
Projekt Techniczny jak w dalszym ciągu
znak: UAINB 73510-90/93
z dnia: 16.03.1997r.
Rabka **3964** dnia **30.03.1997r.**
ZASTĘPCA MARSZAŁKA
POWIATU RABKA
ZASTĘPCA PRIME
MIASA RABKA

EKTU ZAGOSPODAROWANIA AŁKI

pokrycie dachu	pow. zabud.	pow. użytł.	kubatura
Dachów. Lub blacha	114.7	178.2	589.

pokrycie dachu	STAN TECHNICZNY
dach.	dobry
dach.	dobry
blacha	Dobry


ów,		RAZEM
ów	Pow. zieleni	pow. działki
	(m2)	(m2)
	3766	5104

ISTN.BUD.DO ROZBIÓRKI



WJAZD NA DZIAŁKĘ


ISTN.MIEJSCA POSTOJOWE

GRANICA DZIAŁKI

- sytuacja	Skala 1:500	
Stadium Projekt techniczny	Projektant: architekt opr. proj. 841-KM/73 opr. bud. KP-DPR 1/93	Nr rys. 1

988

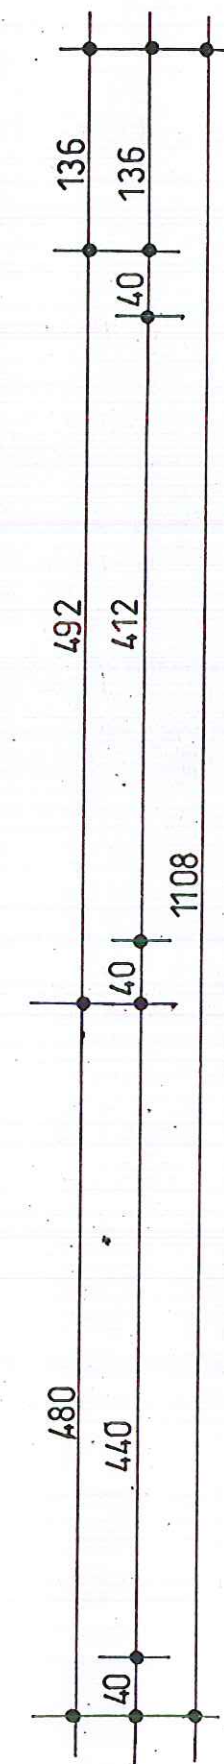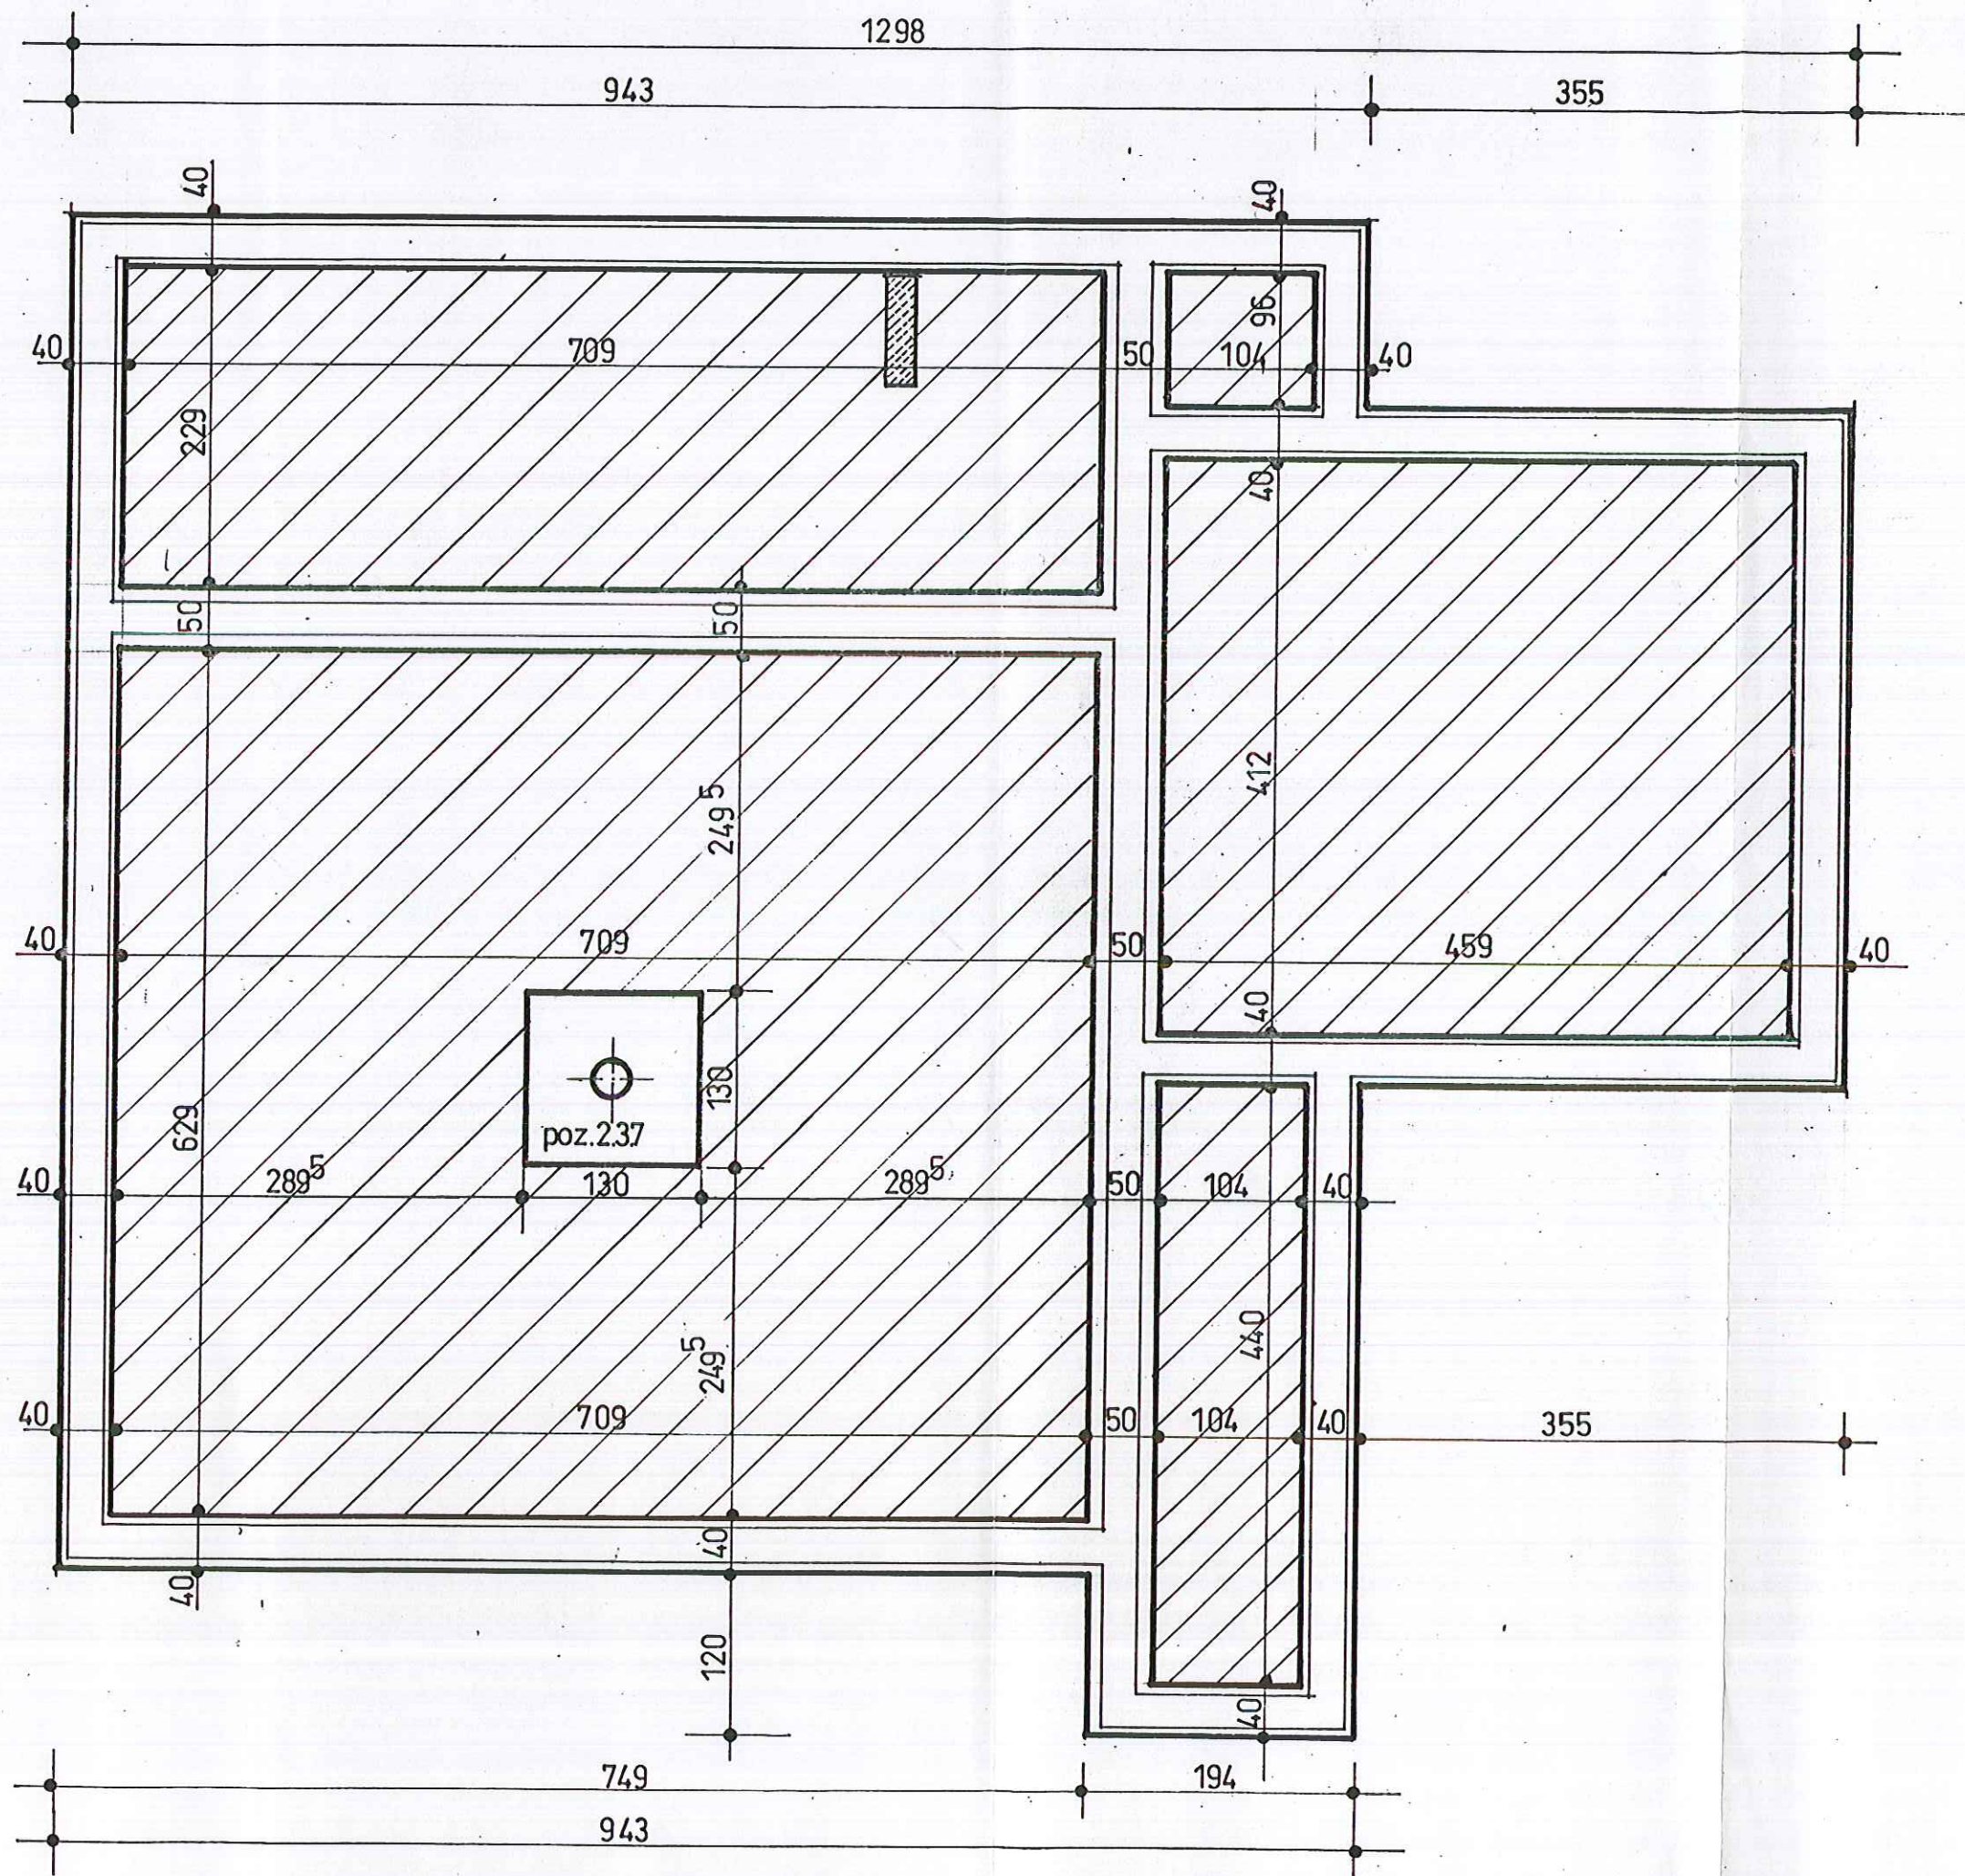

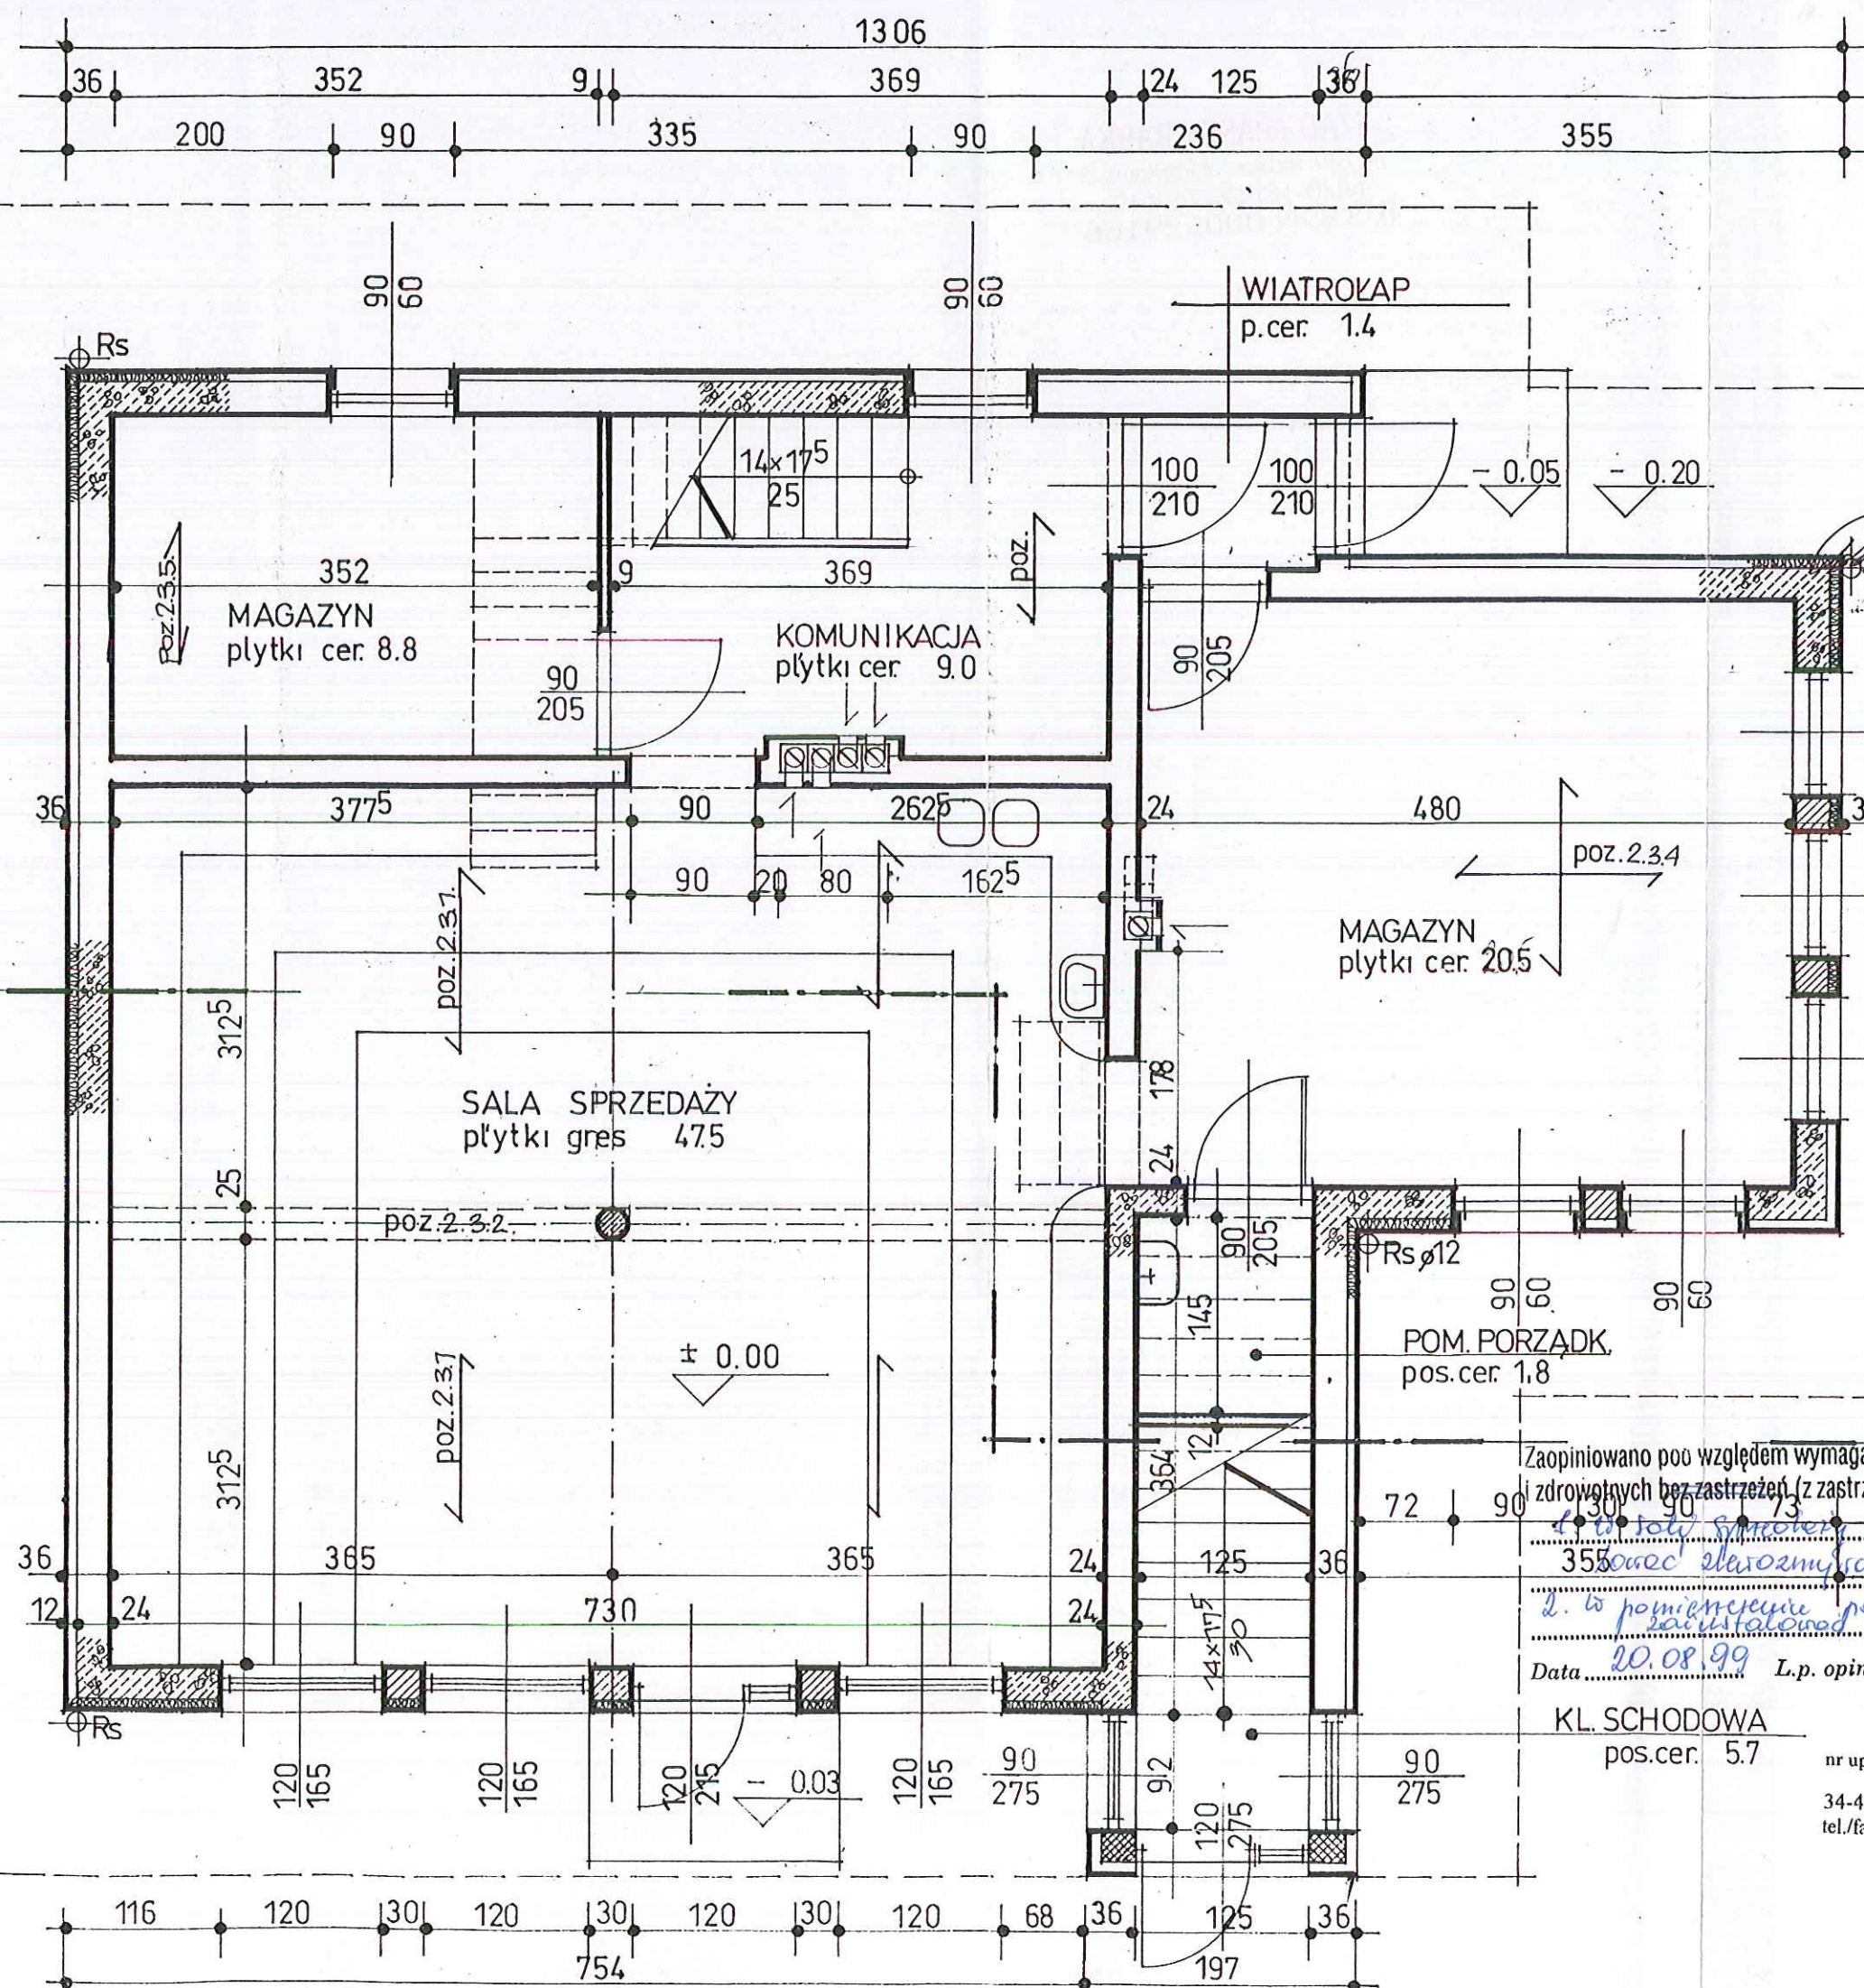

Zaopiniowano pod względem zgodności z przepisami bezpieczeństwa i higieny pracy oraz wymaganiami ergonomii:

1) bez zastrzeżeń
2) z zastrzeżeniami wymienionymi w załącznej opinii

inż. Stanisław Biziorek
Rzecznik do spraw bezpieczeństwa i higieny pracy
nr upr. GIP 312/99 w grupach 1.1, 1.2, 1.3, 1.4

Data 20.08.99 zam.: 30-721 Kraków
ul. Lipska 57/79
tel. (012) 653-14-03

Podpis

Zgodność projektu z wymaganiami ochrony przeciwpożarowej

WCD R D Z A M
RZECZOZNAWCA D/S ZABEZPIECZEŃ PRZECIWPÓŻAROWYCH

inż. Marian Komieczko nr upr. 178/93
miejscowość data

URZĄD MIASTA RABKA
34-700 Rabka, ul. Parkowa 2
tel. (0-22) 26-76-140
REGON-00052915

AK PRO
Nr rys. 3

Skala 1:50
Projektant
Architekt
mgr inż. Andrzej Wójciak
ul. Budowlana 24a
41-800 Zabrze

Stadium Projekt techniczny

Lokalizacja
dz. ew. nr. 3962/3800/1

Investor
ANDRZEJ WÓJCIAK
zam. Rabka ul. Słoneczna 24a

Obiekt
Pawilon handlowy

Zaopiniowano pod względem wymagań higienicznych zdrowotnych bez zastrzeżeń (z zastrzeżeniami).....


1. w pomieszczeniu sanitarnym zainstalować 2. w pomieszczeniu sanitarnym zainstalować 3. w pomieszczeniu sanitarnym zainstalować

Data 20.08.99 L.p. opinii 22/99


KL. SCHODOWA
pos. cer. 5.7

RZECZOZNAWCA
d/s sanitarno-higienicznych
nr upr. 4680/99 w zakr. budown. ogólnego
mgr inż. Jolanta Wójciak
34-400 Nowy Targ, ul. Gorczańska 25
tel./fax (018) 2665078 kom. 080361552


URZĄD MIASTA RABKA
34-700 Rabka, ul. Parkowa 2
tel. (0-18) 26-76-440
REGON-000529166

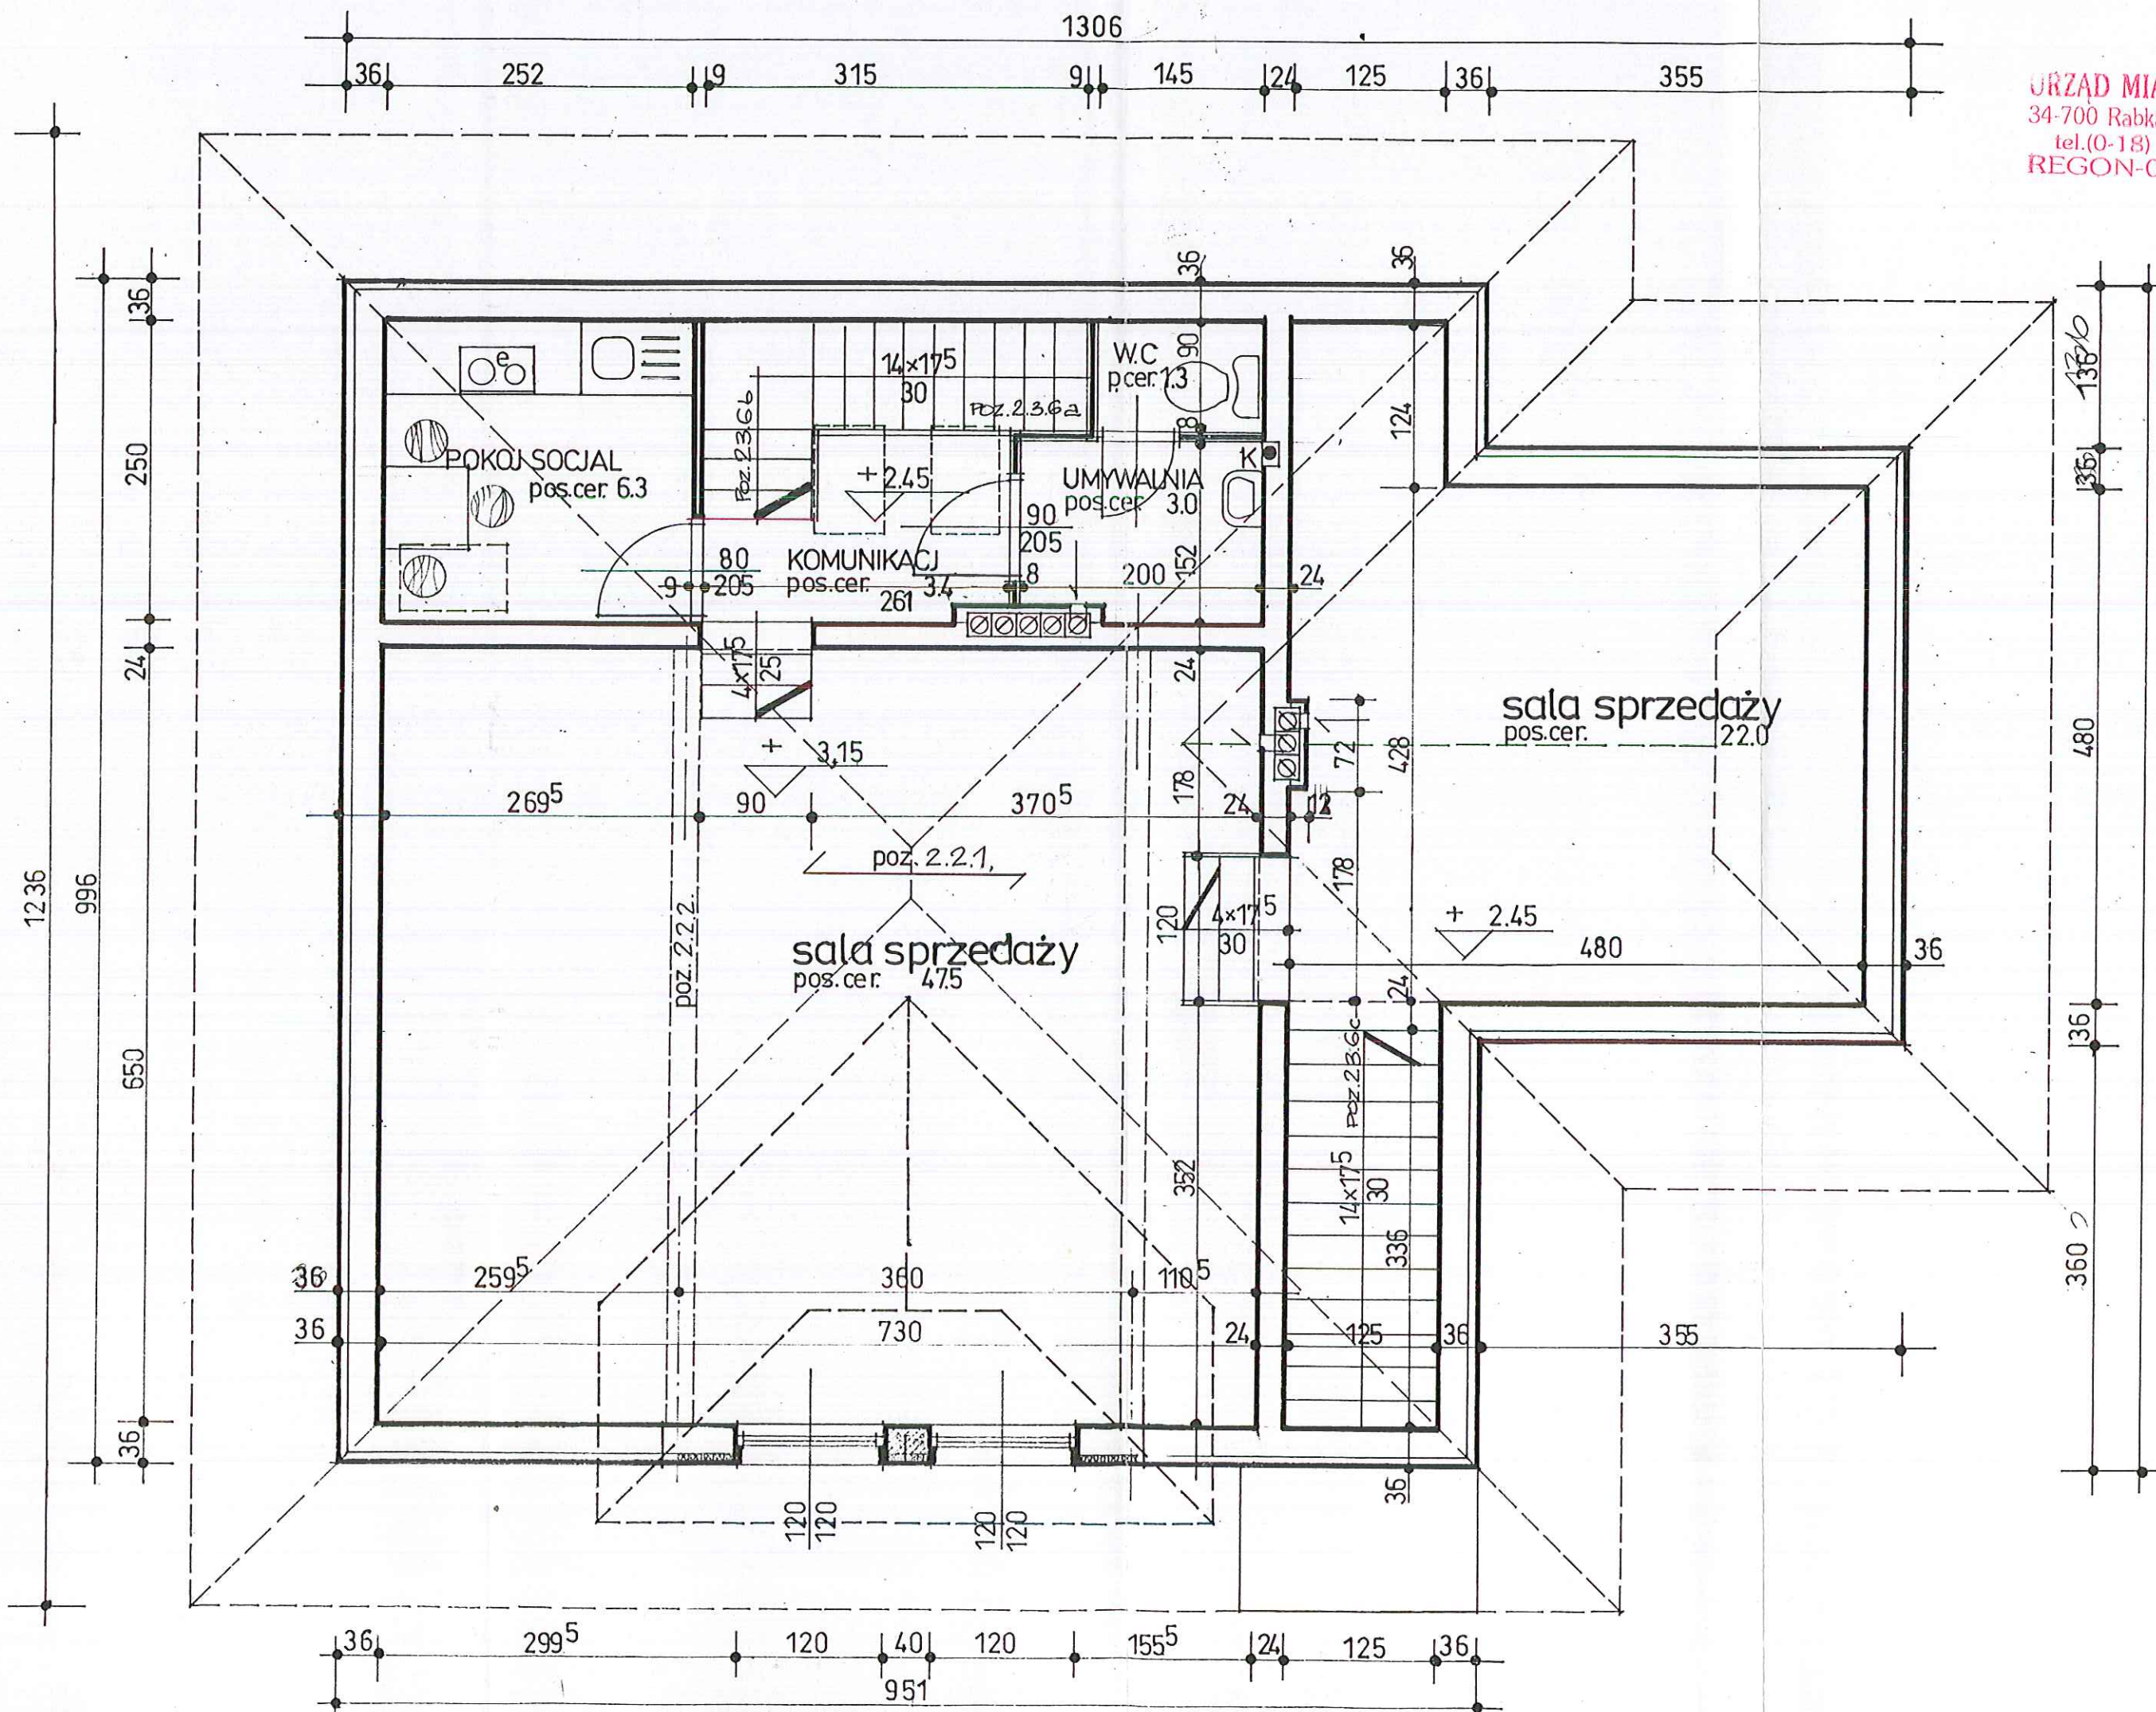

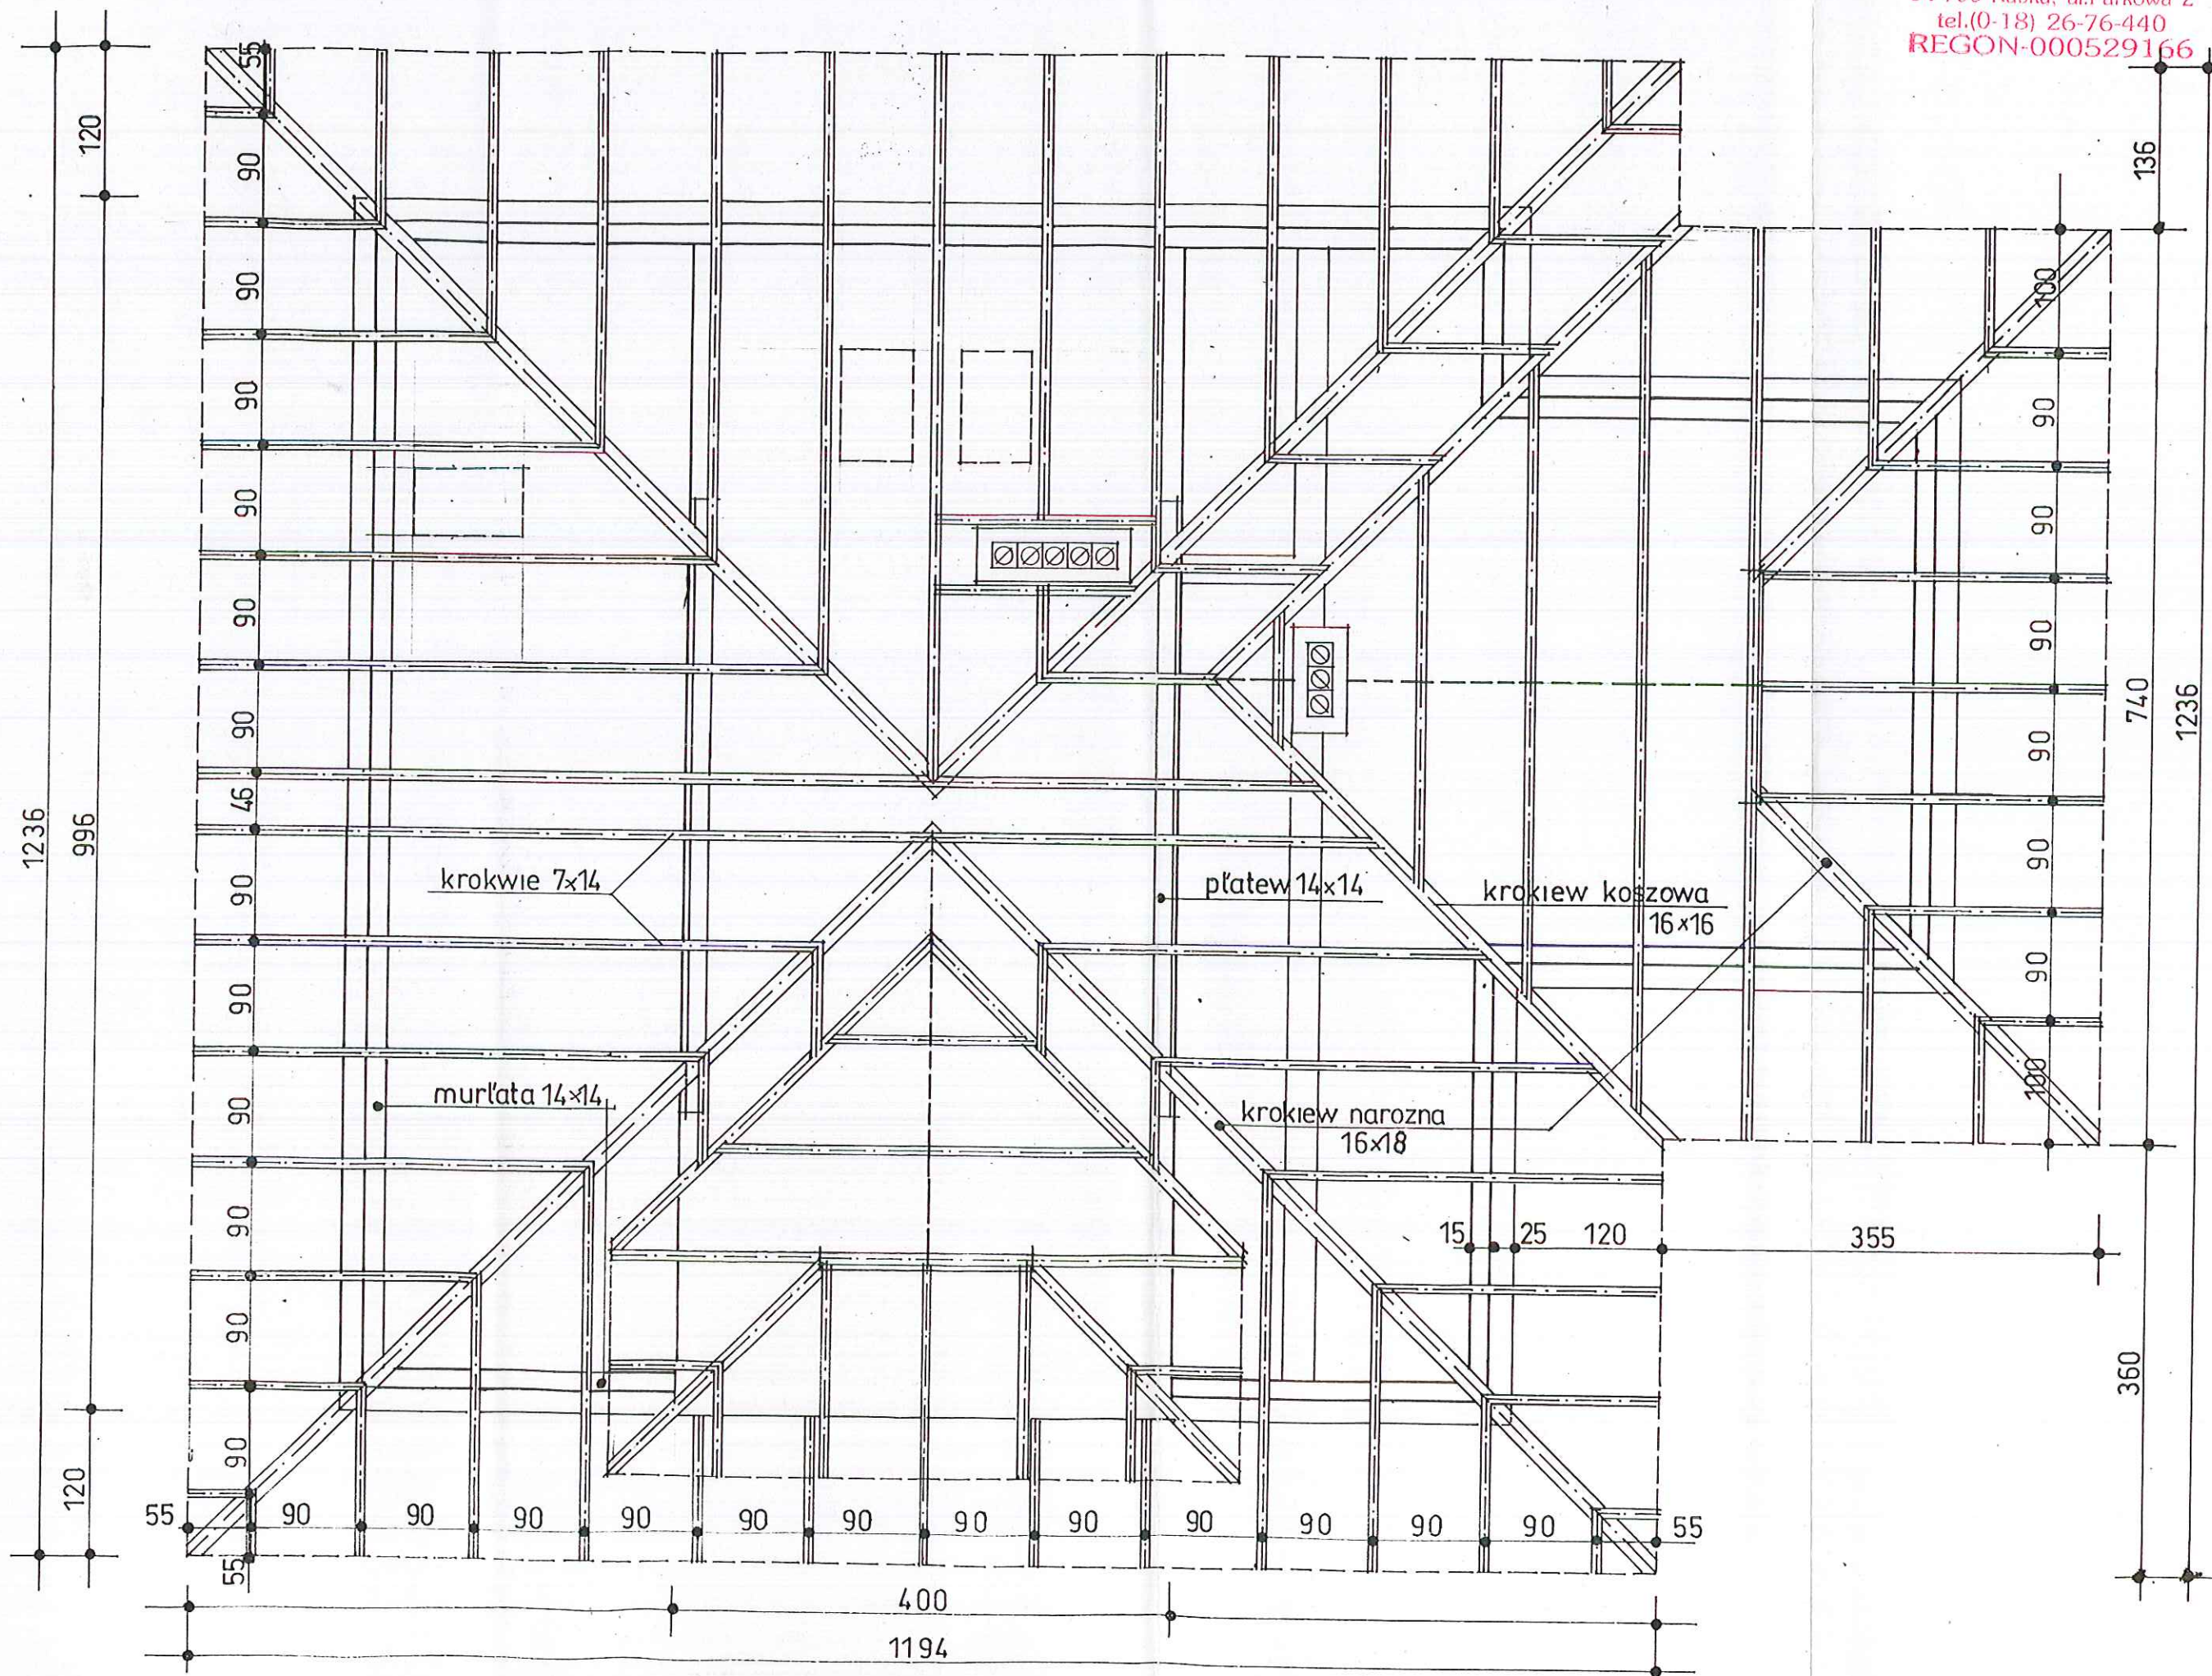

Rzut poddasza			
Obiekt	Inwestor	Lokalizacja	Stadium
Pawilon handlowy	ANDRZEJ WÓJCIAK zam. Rabka ul. Słoneczna 24a	dz. ew. nr. 3962,3800/1	Projekt techniczny
Skala 1:50		Projektant.	Nr rys.
		AK PRO	4

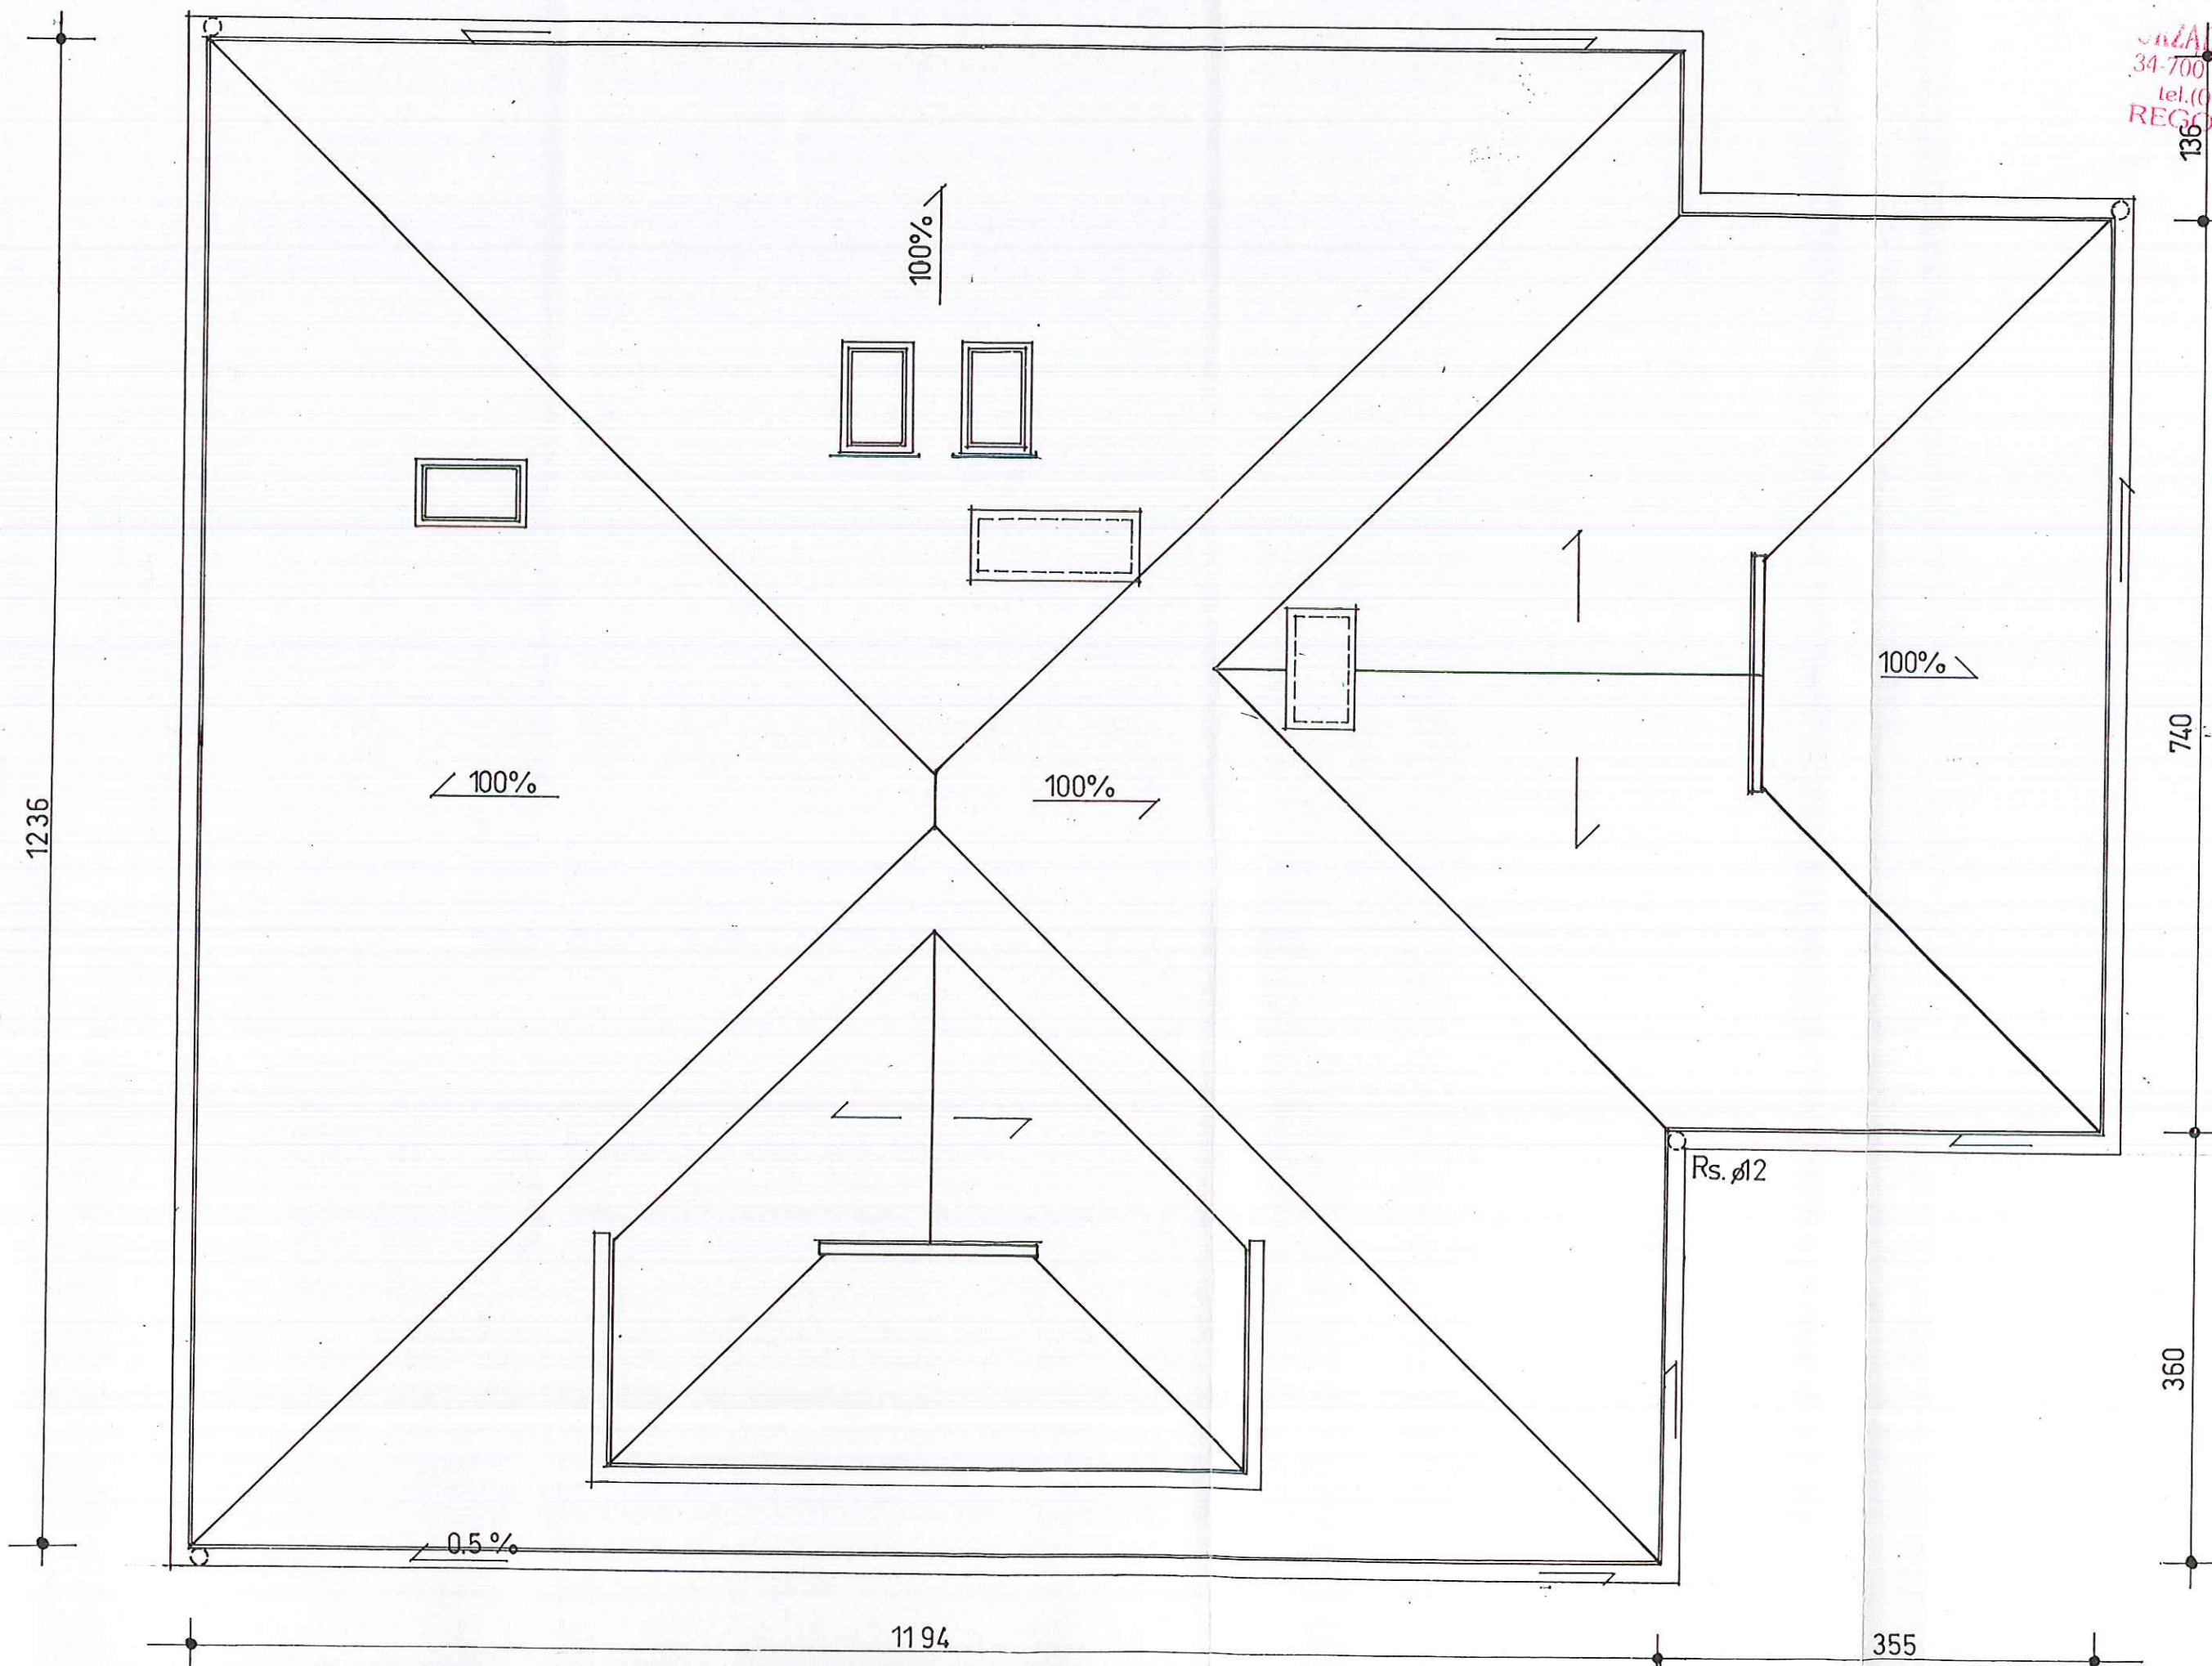


Rzut więźby				AK PRO	
Obiekt	Inwestor	Lokalizacja	Stadium	Skala 1:50	Nr rys.
Pawilon handlowy	ANDRZEJ WÓJCIAK zam. Rabka ul. Słoneczna 24a	dz. ew. nr. 3962/3800/1	Projekt techniczny	Projektant: mgr inż. Wiktoria Gaba ul. Parkowa 2, 34-700 Rabka tel. 26-76-440 wpz. 102/2014 KM/73 wpz. 102/2014 KM/73	5




URZĄD MIASTA RABKA
34-700 Rabka, ul. Parkowa 2
tel. (0-18) 26-76-440
REGON-000529166

Rzut dachu				Skala 1:50		Nr rys. 6
Obiekt	Investor	Lokalizacja	Stadium	Projektant		
Pawilon handlowy	ANDRZEJ WÓJCIAK zam. Rabka ul. Słoneczna 24a	dz.ew.nr. 3962,3800/1	Projekt techniczny	 architekt upr. 145/241-KM/73 mgr inż. J. K. K. 1/99		


URZĄD MIASTA RAB
34-700 Rabka, ul. Parkow
tel. (0-18) 26-76-440
REGON-00052910

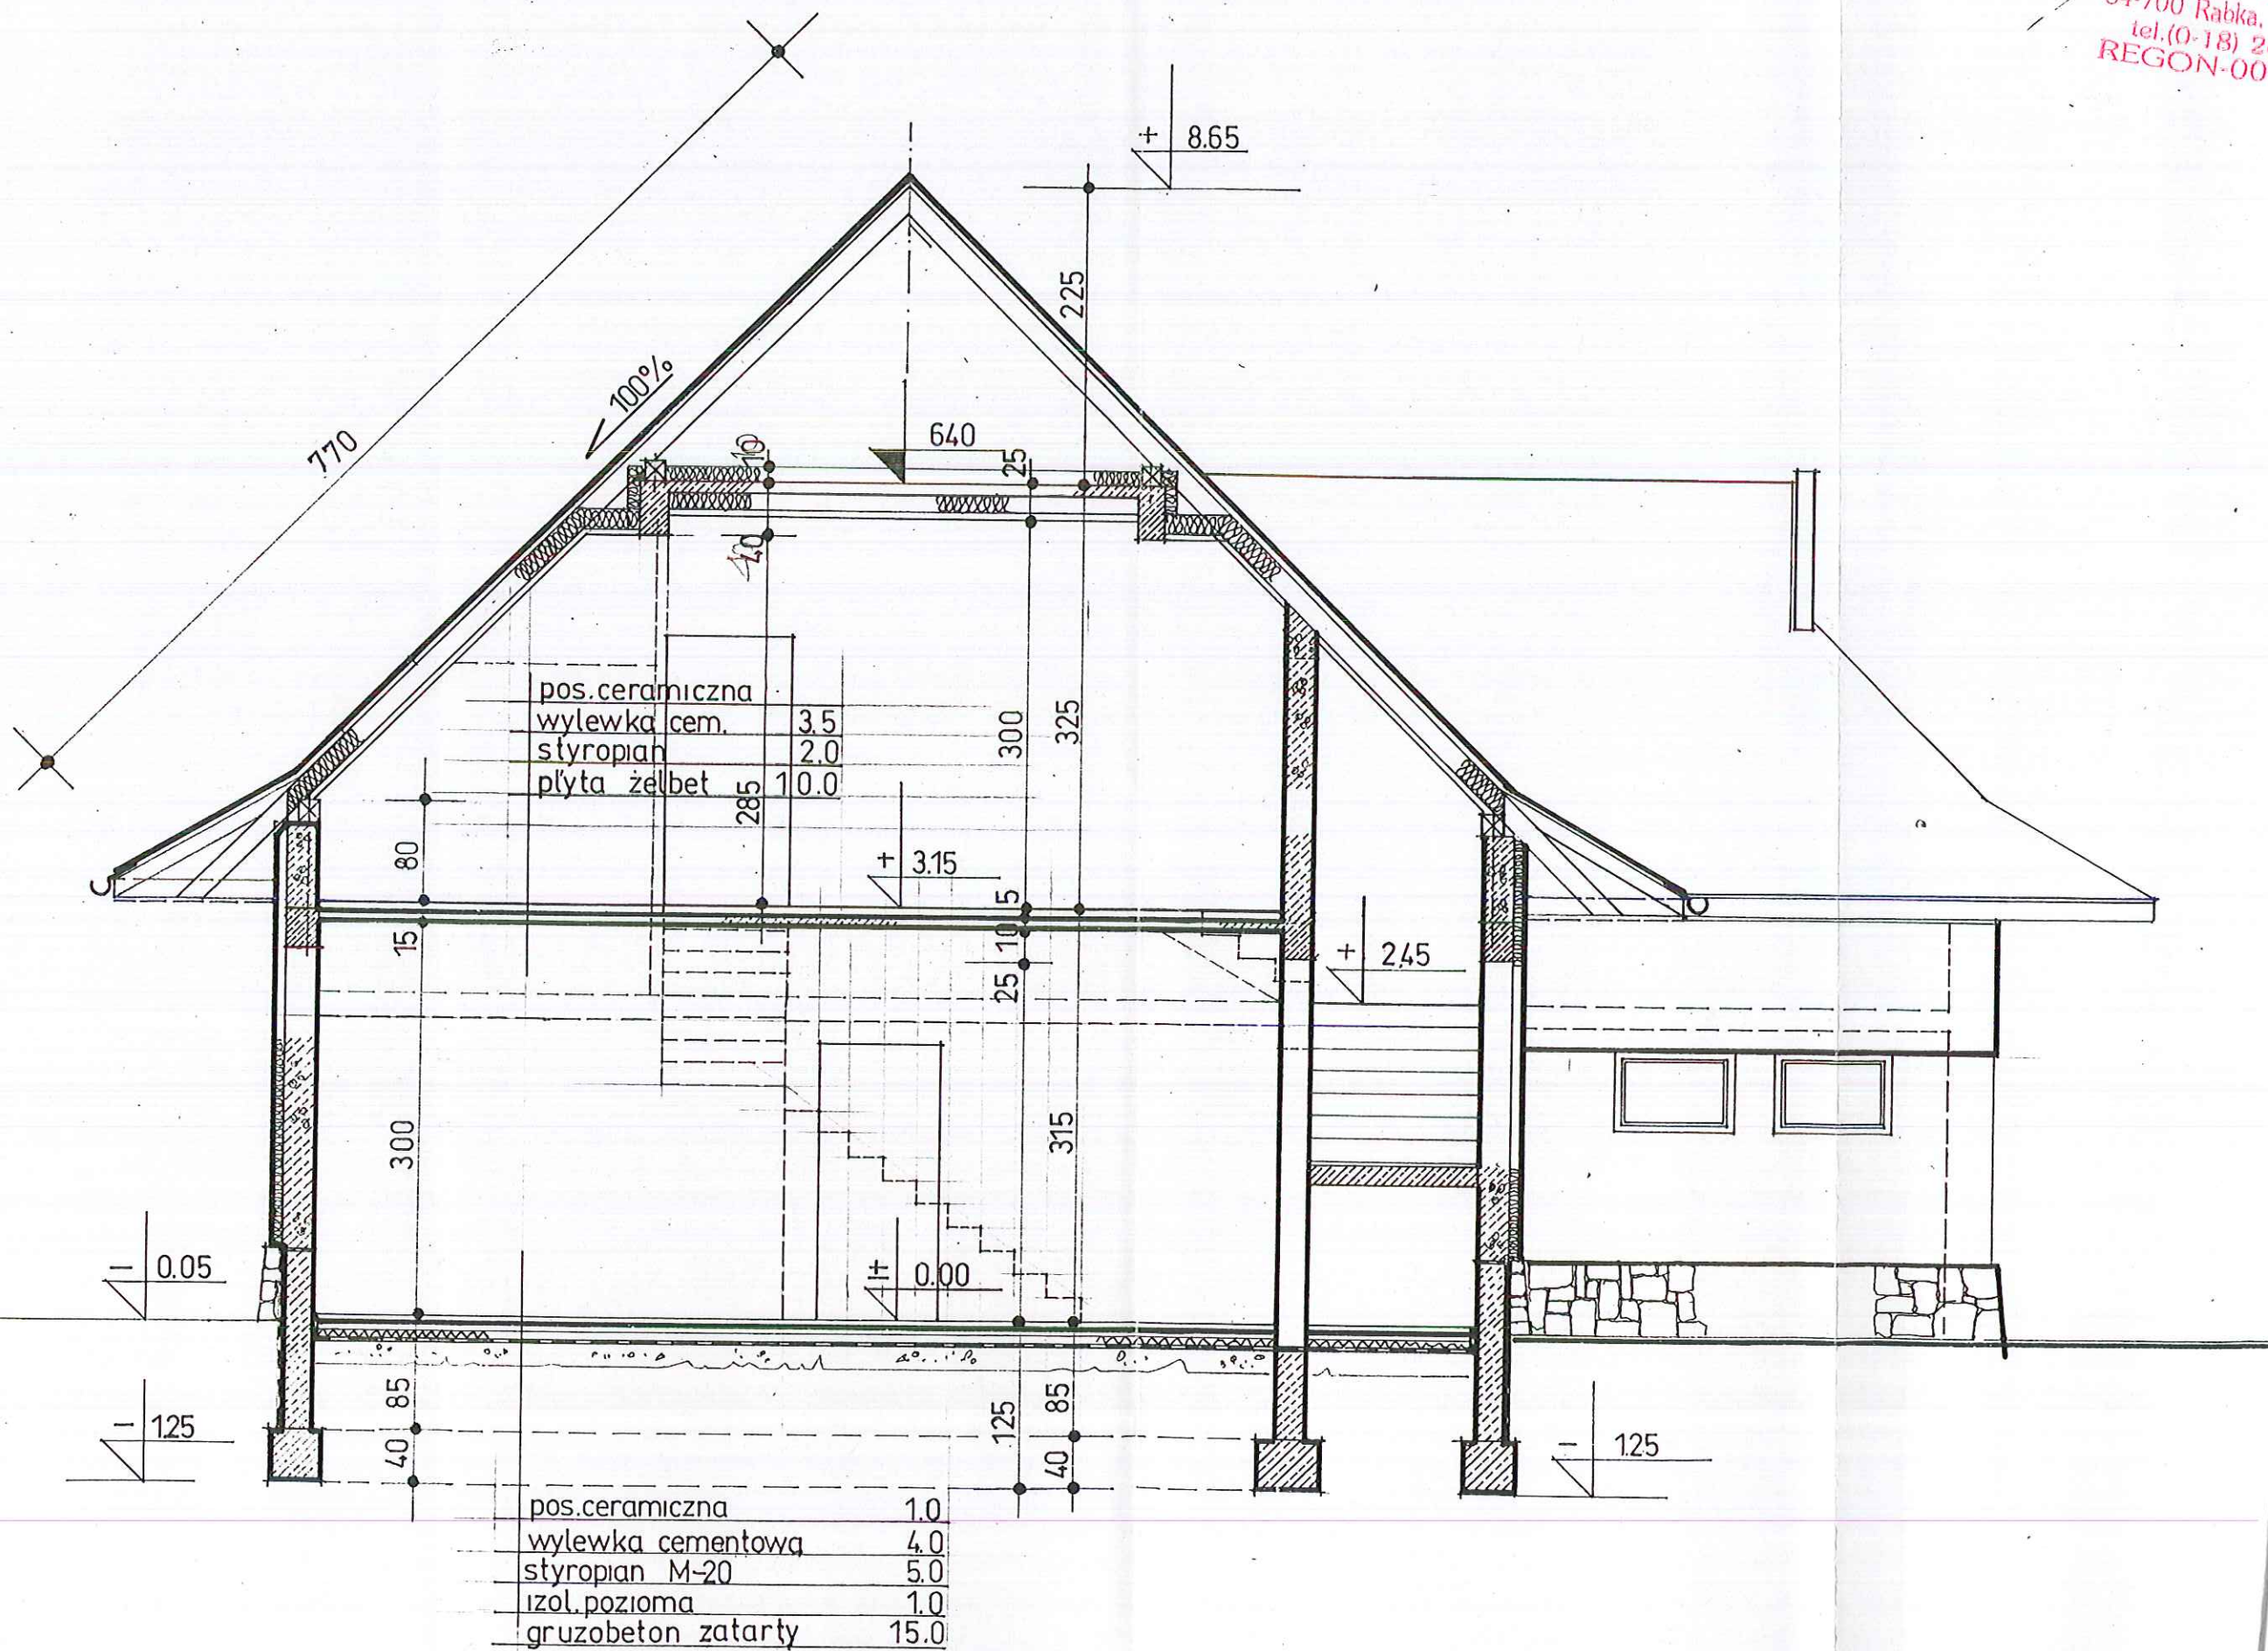


URZĄD MIASTA RABKA
 34-700 Rabka, ul. Parkowa 2
 tel. (0-18) 26-76-440
 REGON-000529166

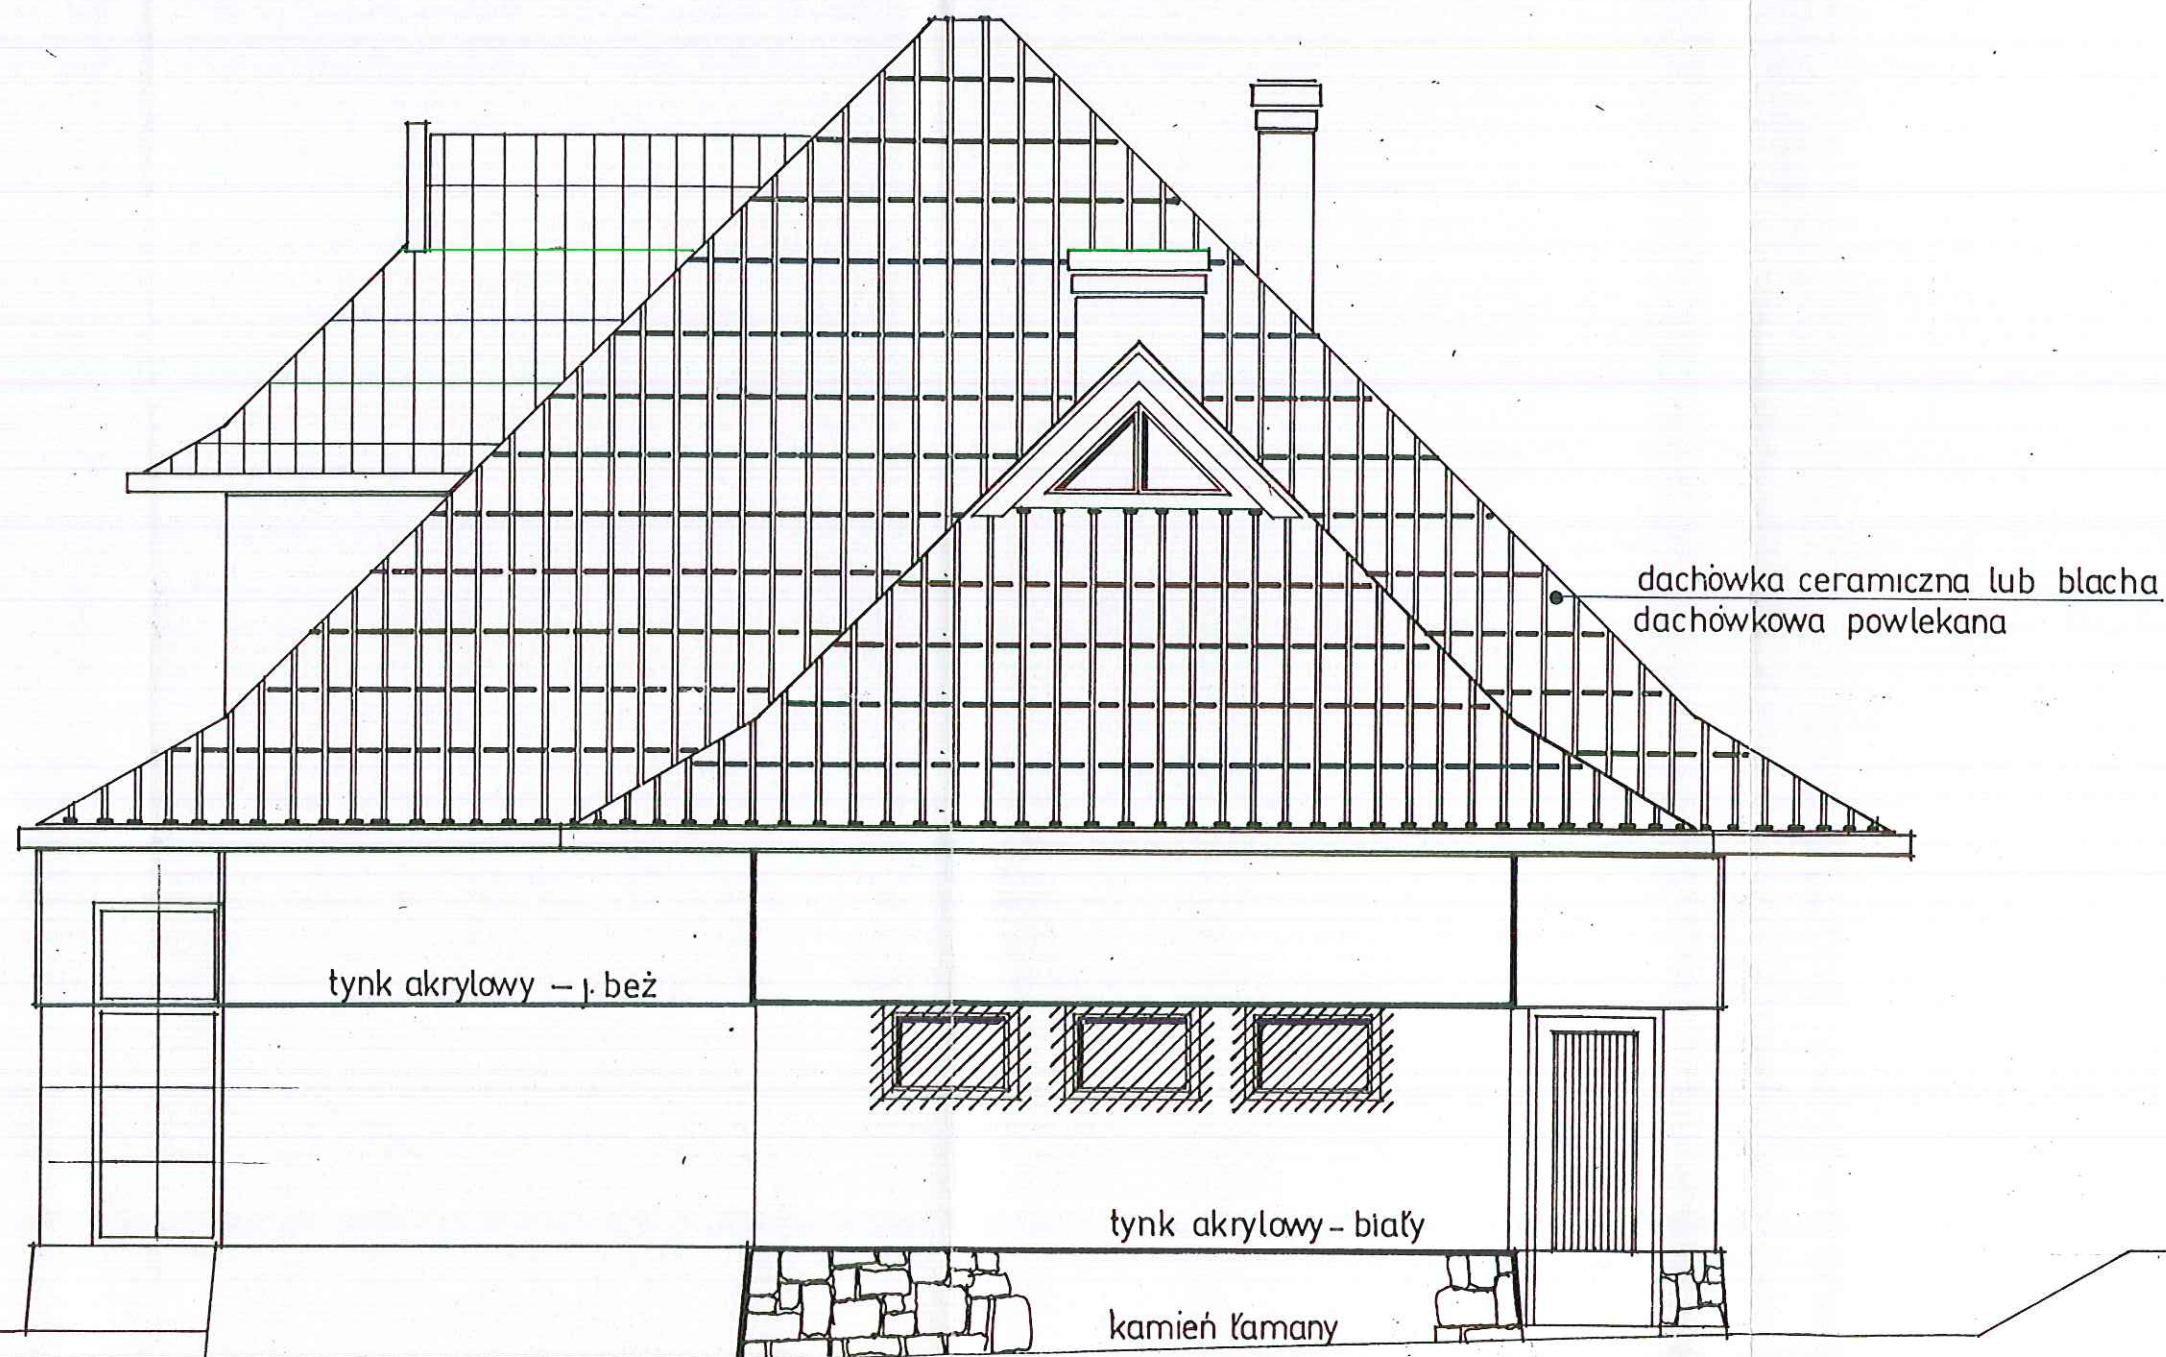

Elewacja wschodnia

Elewacja wschodnia				Skala 1:50	
Obiekt Pawilon handlowy	Inwestor ANDRZEJ WÓJCIAK zam. Rabka ul. Słoneczna 24a	Lokalizacja dz.ew.nr. 3962,3800/1	Stadium Projekt techniczny	Projektant: mgr. inż. Waldemar Gola ul. Chłopska 27 41-700 Zabrze tel. 71 73 11 73 fax 71 73 11 73	
				Nr rys. 8	

URZĄD MIASTA RABKA
 34-700 Rabka, ul. Parkowa 2
 tel. (0-18) 26-76-440
 REGON-000529166

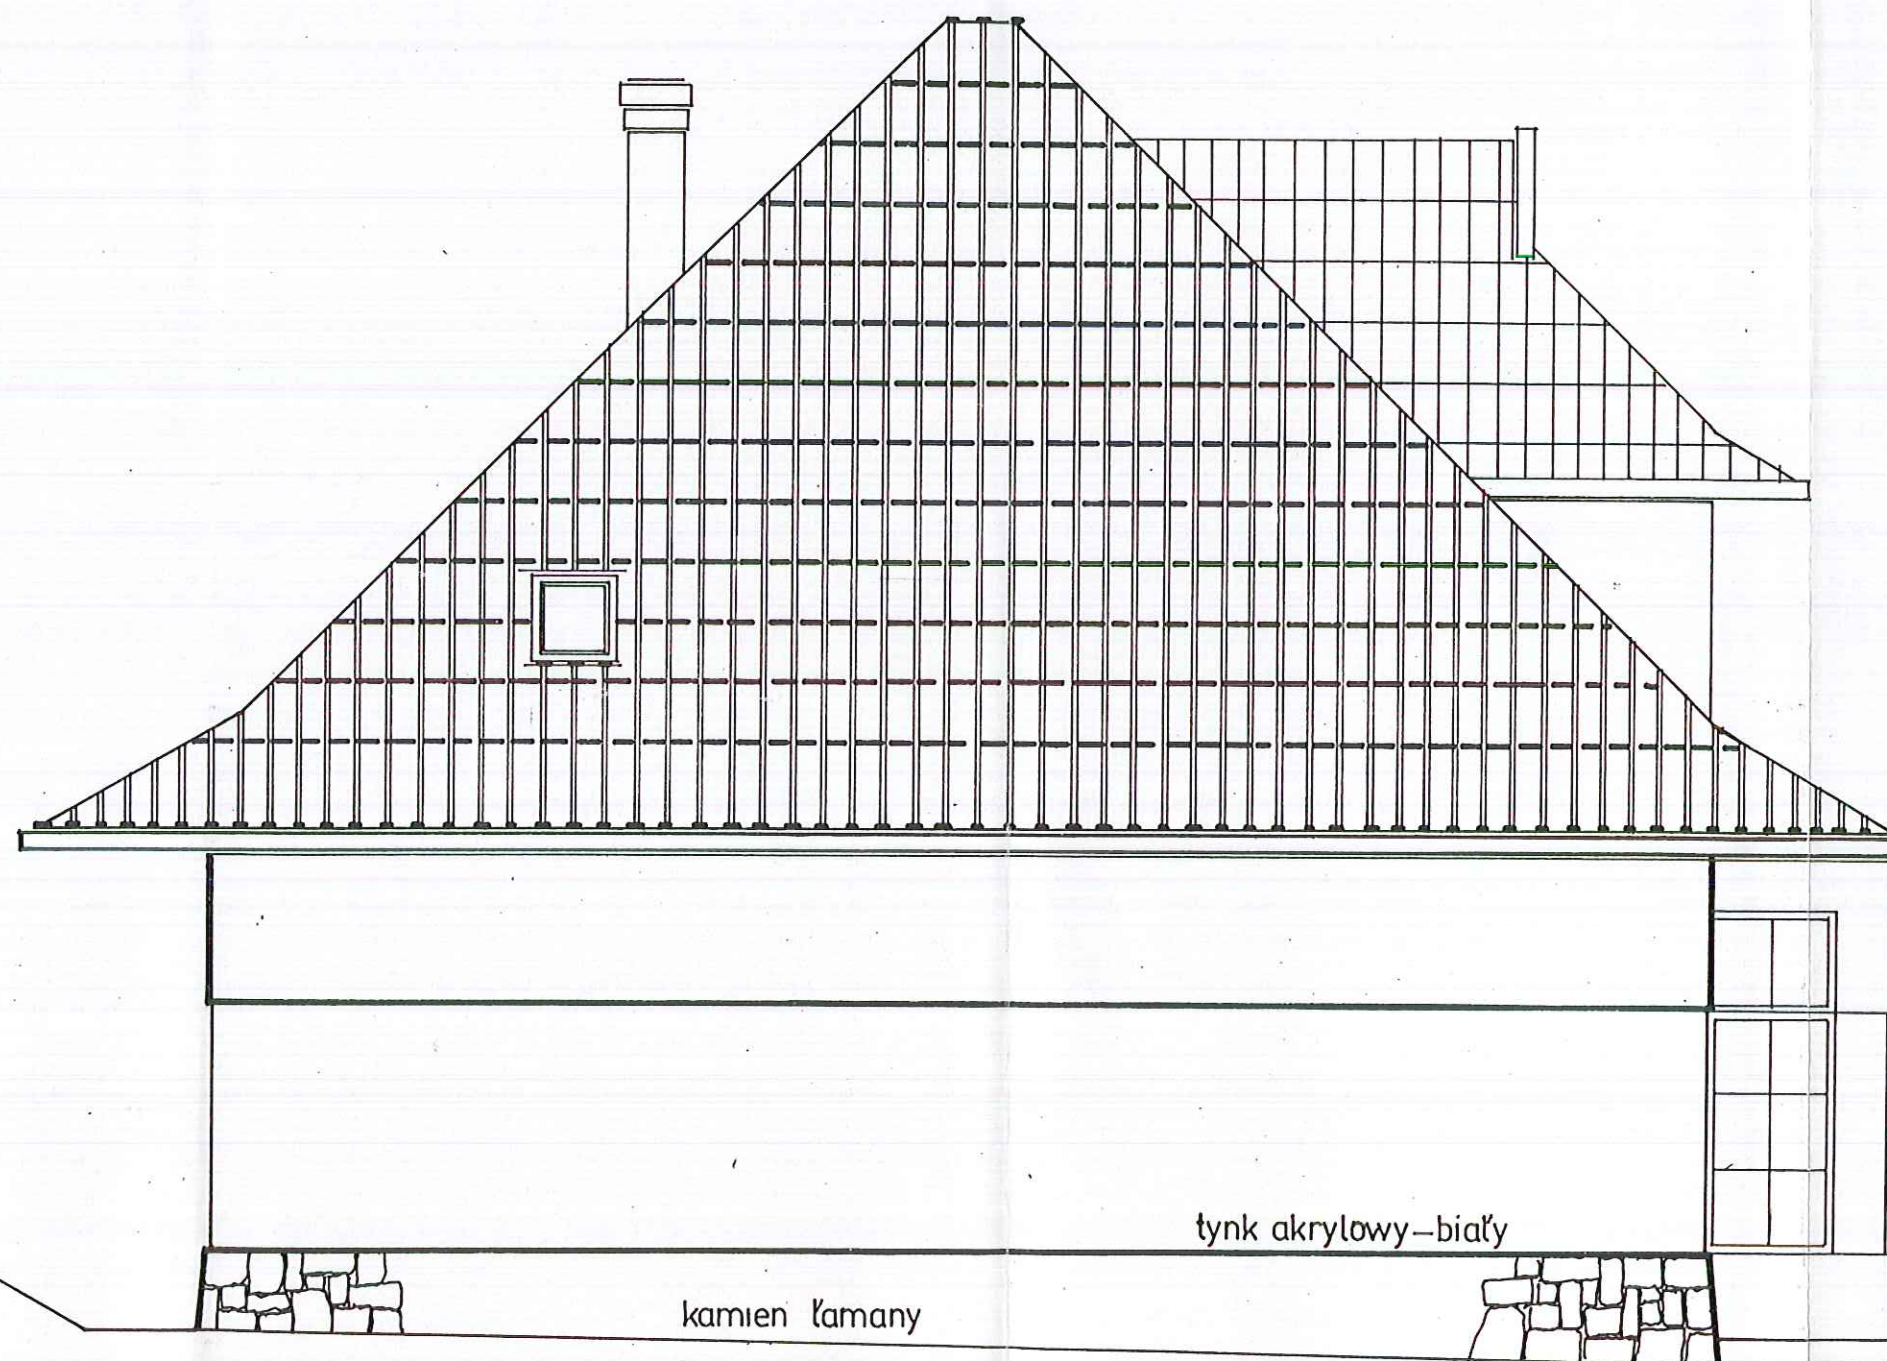

tynk akrylowy - biały

kamień łamany


Elewacja zachodnia

Skala 1:50



Obiekt	Inwestor	Lokalizacja	Stadium	Projektant:	Nr rys.
Pawilon handlowy	ANDRZEJ WÓJCIAK zam. Rabka ul. Słoneczna 24a	dz. ew. nr. 3962,3800/1	Projekt techniczny	upr. 2024 841-KM/73 upr. bud. RP-UPR 1/93	9

URZĄD MIASTA RABKA
34-700 Rabka, ul. Parkowa 2
tel.(0-18) 26-76-440
REGON-000529166

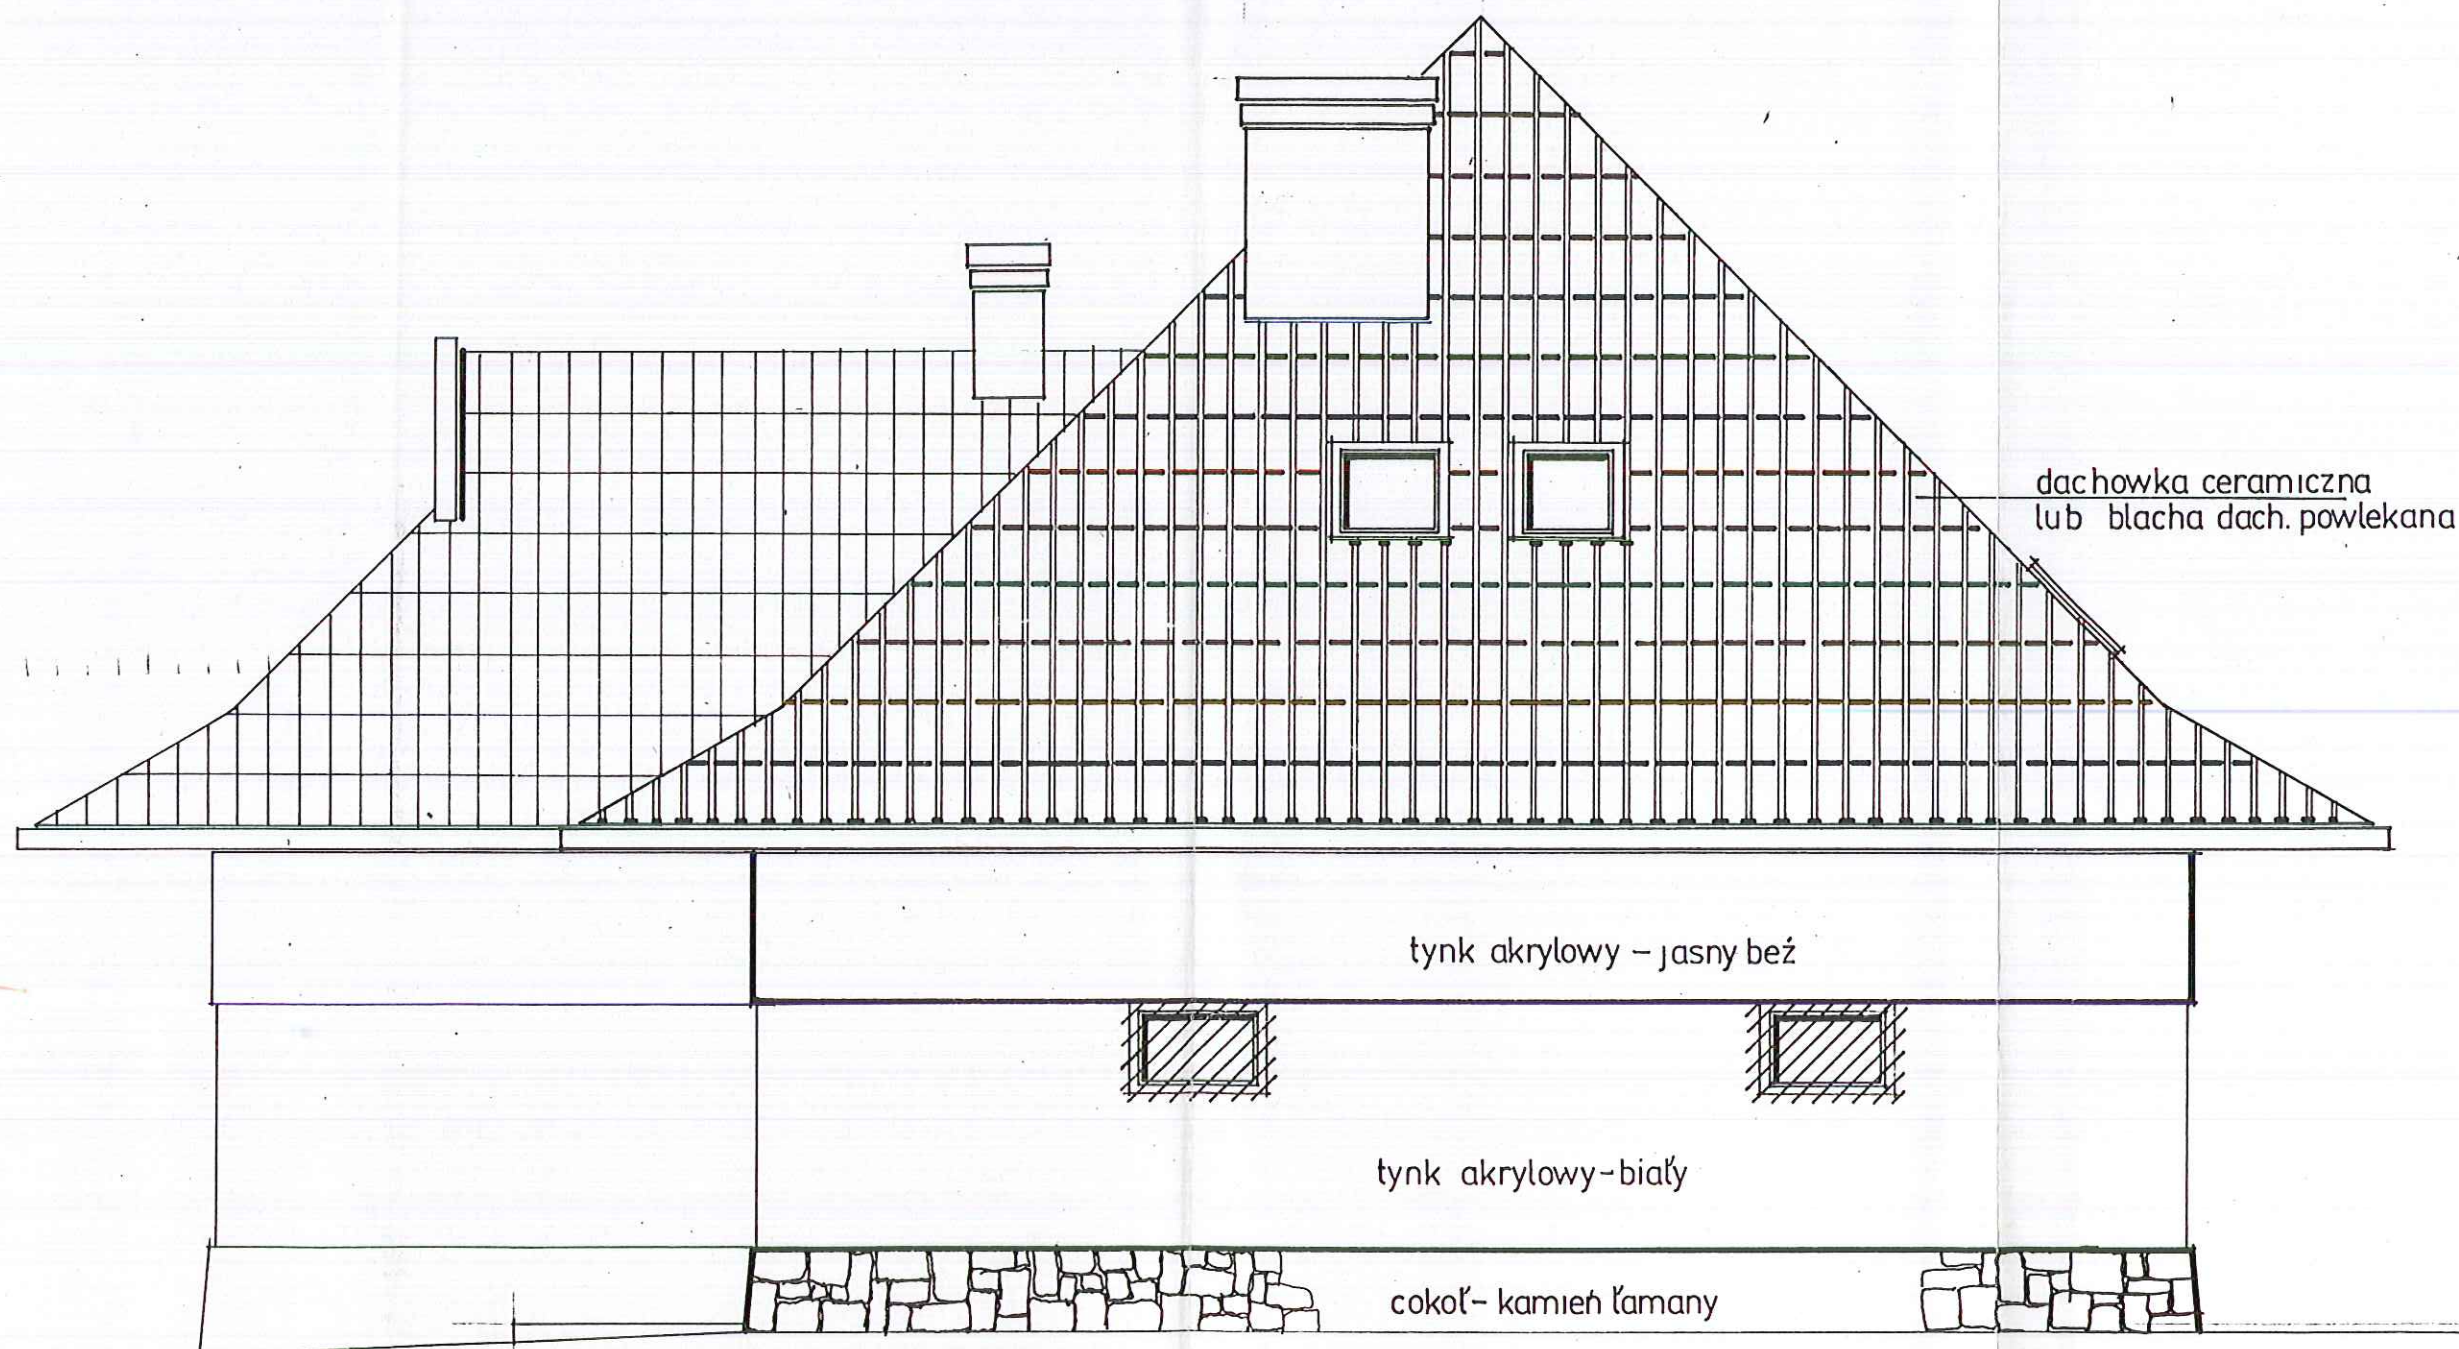

Elewacja północna

Skala 1:50



Obiekt	Inwestor	Lokalizacja	Stadium	Projektant	Nr rys.
Pawilon handlowy	ANDRZEJ WÓJCIAK zam. Rabka ul. Słoneczna 24a	dz.ew.nr. 3962,3800/1	Projekt techniczny	mgr inż. Wojciech Gaba architekt upr. 0/01.341-KM/73 opr. bud. RP UPR 1/99	10

URZĄD MIASTA RABKA
 34-700 Rabka, ul. Parkowa 2
 tel. (0-18) 26-76-440
 REGON-000529166



Elewacja południowa

Elewacja południowa				Skala 1:50	ARCHITECTURA AK ON PRO
Obiekt Pawilon handlowy	Inwestor ANDRZEJ WÓJCIAK zam. Rabka ul. Słoneczna 24a	Lokalizacja dz. ew. nr. 3962,3800/1	Stadium Projekt techniczny	Projektant: mgr inż. Wojciech Gadek upr. P. 341-KM/73 upr. bud. RP/UPR 1/93	

M A P A

SYTUACYJNO-WYSOKOCIOWA

SKALA 1:500 DZ.NR 3962
KM 183 114 0321

ZAKŁAD USŁUG GEODEZYJNO-KARTOGRAFICZNYCH
mgr inż. Jacek Feiglewicz
494.GEODETA UPRAWNIONY
34-785 Jordanów, ul. Komunalna 15.
tel./fax. 74-569

183.114.0321
183.114.0323
183.114.0322
183.114.0324


UZBROJENIA TELEKOMUNIKACYJNE
ZAKŁAD TELEKOMUNIKACJI NOWY SĄCZ
Naniesiono zgodnie ze stanem
faktycznym na dzień 30.09.2011 r.
Powyższe nie jest równoznaczne z
uzgodnieniem jakiegokolwiek obiektu
Rabka dnia 30.09.2011 Podpis: _____

1927/28 Warszawa
PGNIG S.A. w Warszawie
Odział
Biuro Gazowców w Krakowie
ROZDZIELNIA GAZU DOBECZNE
POSTERUNEK GAZOWY RABNA

tel. 28 77 992
ZGK/RODIPGR - prace księgarskich, graficznych
głównie księgarskich, graficznych i poligraficznych
materiały, produkty, nie jest równoznaczne z obiekty-

Rabka, dnia 21.08.1990
Rozdzielnia Gazu 493
Postępnik GAZOWY 4900
Postępnik GAZOWY 4900
KLEP OŚNIK 4900
Thunberg

SPORZĄDZIŁ: mgr inż. Jacek Fejlszpiler
4339
w imieniu nadania upr. zawodowych
w dziedzinie geodezji i kartografii nr 8639
zawołanie
kardano dn. 13.05.2015 podpis

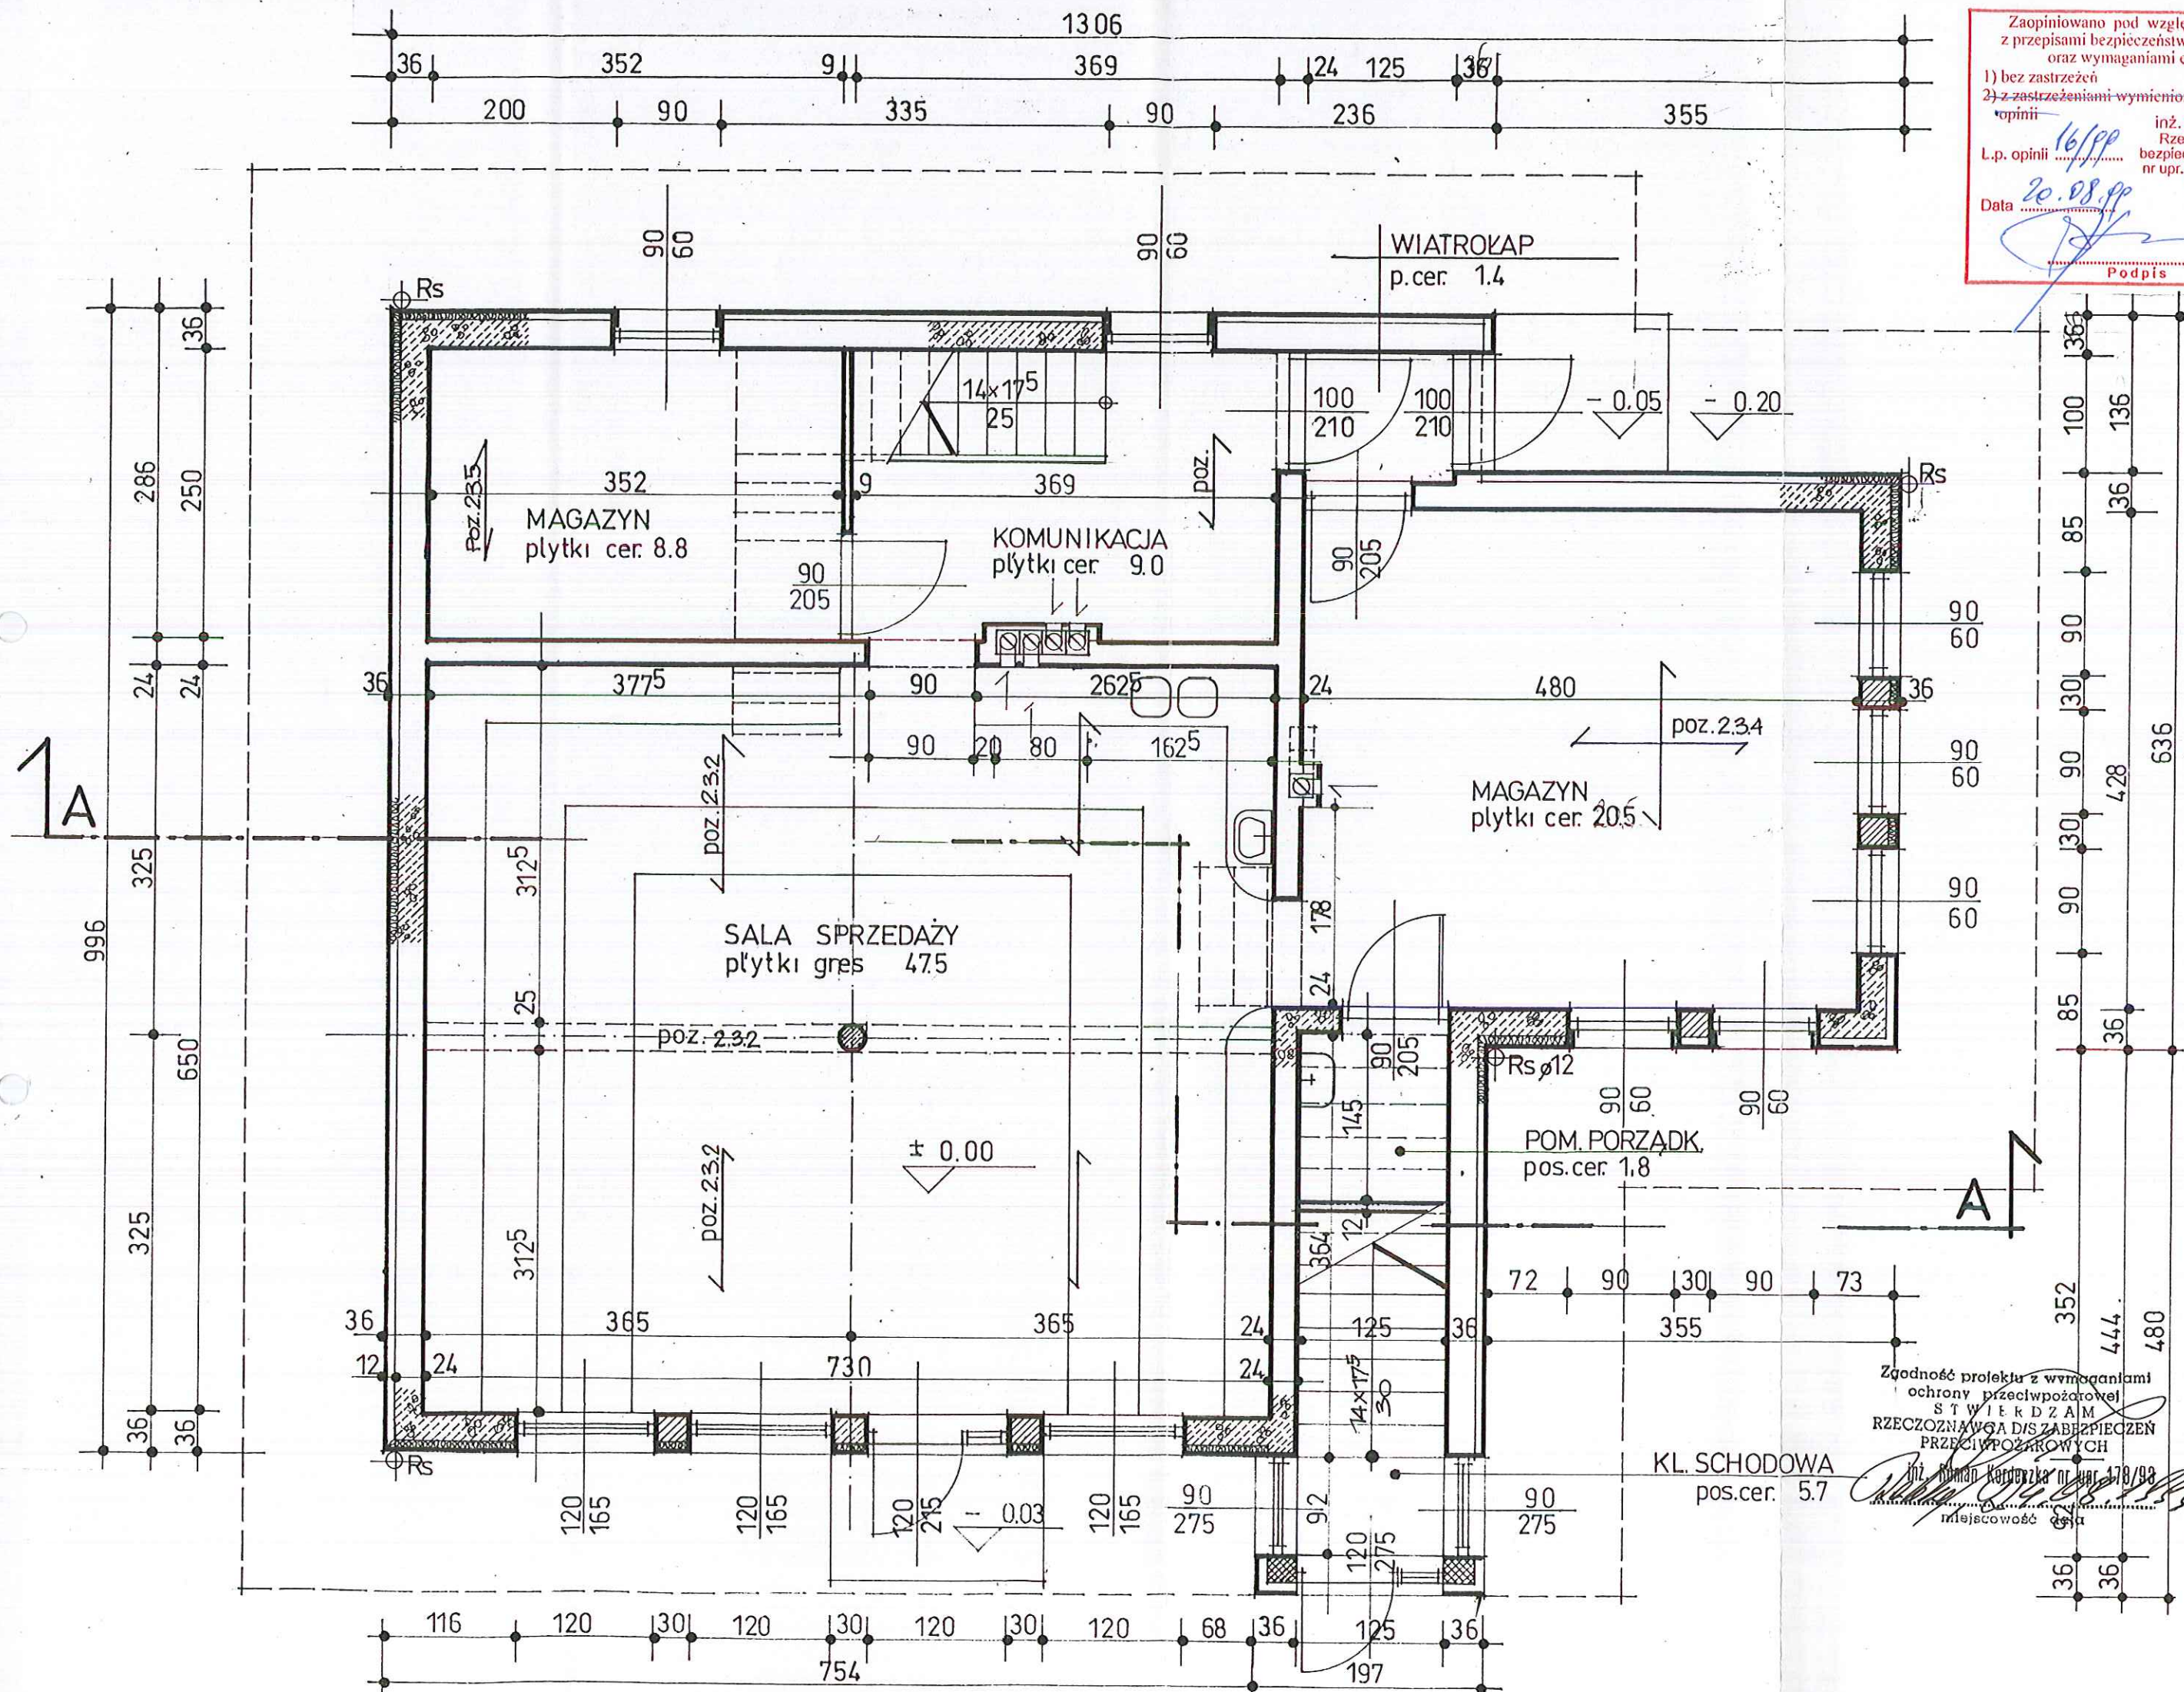

Zaopiniowano pod względem zgodności z przepisami bezpieczeństwa i higieny pracy oraz wymaganiami ergonomii:

1) bez zastrzeżeń
2) z zastrzeżeniami wymienionymi w załączonej opinii

inż. Stanisław Biziołek
Rzecznik do spraw bezpieczeństwa i higieny pracy
nr upr. GIP 312/99 w grupach: 1.1, 1.2, 1.3, 1.4

Data: 20.08.99
zam.: 30-721 Kraków
ul. Lipska 5/770
tel. (012) 653-14-03

Podpis

AK PRO		Nr rys. 3	
Skala 1:50		Projektant	
Rzut parteru	Lokalizacja	Inwestor	Stadium
			Projekt techniczny
Obiekt	Andrzej Wójciak	Andrzej Wójciak	
Pawilon handlowy	zam. Rabka ul. Słoneczna 24a		


Zgodność projektu z wymaganiami ochrony przeciwpożarowej

STWIERDZAM


RZECZOZNAWCA D/S ZABEZPIECZEN PRZECIWOPOŻAROWYCH

inż. Roman Korduska nr upr. 178/99


inwestycja 651

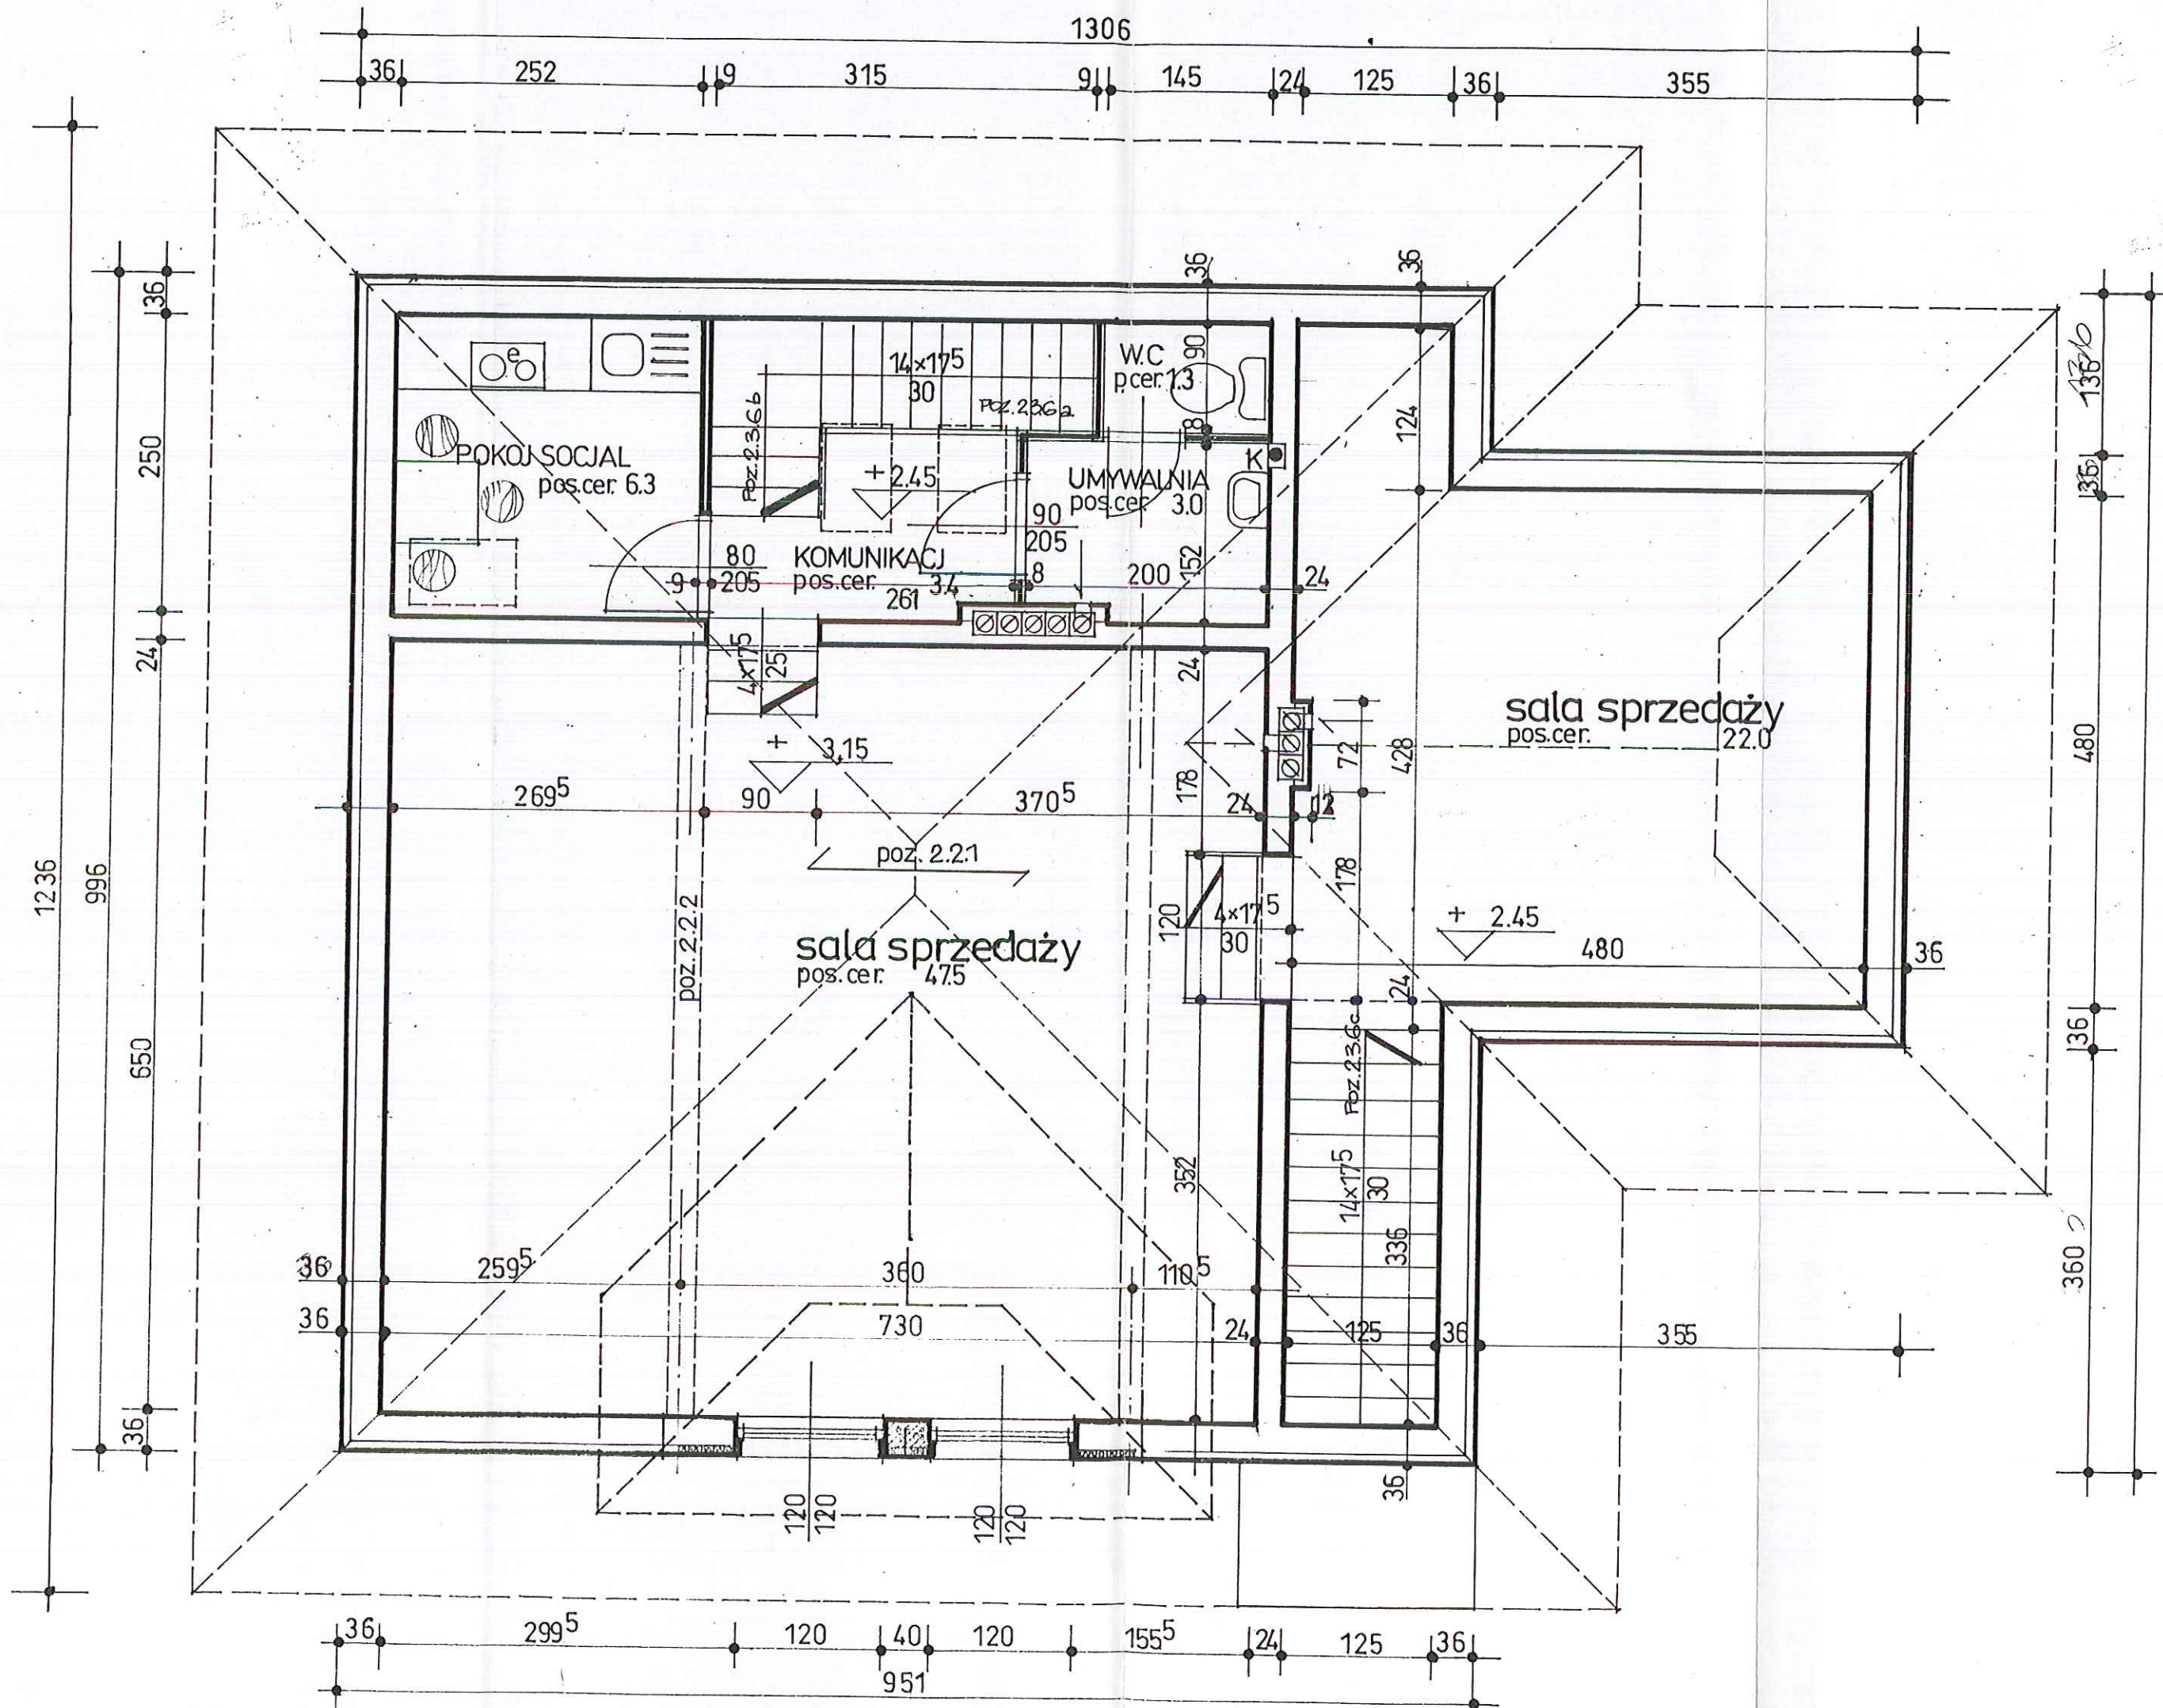


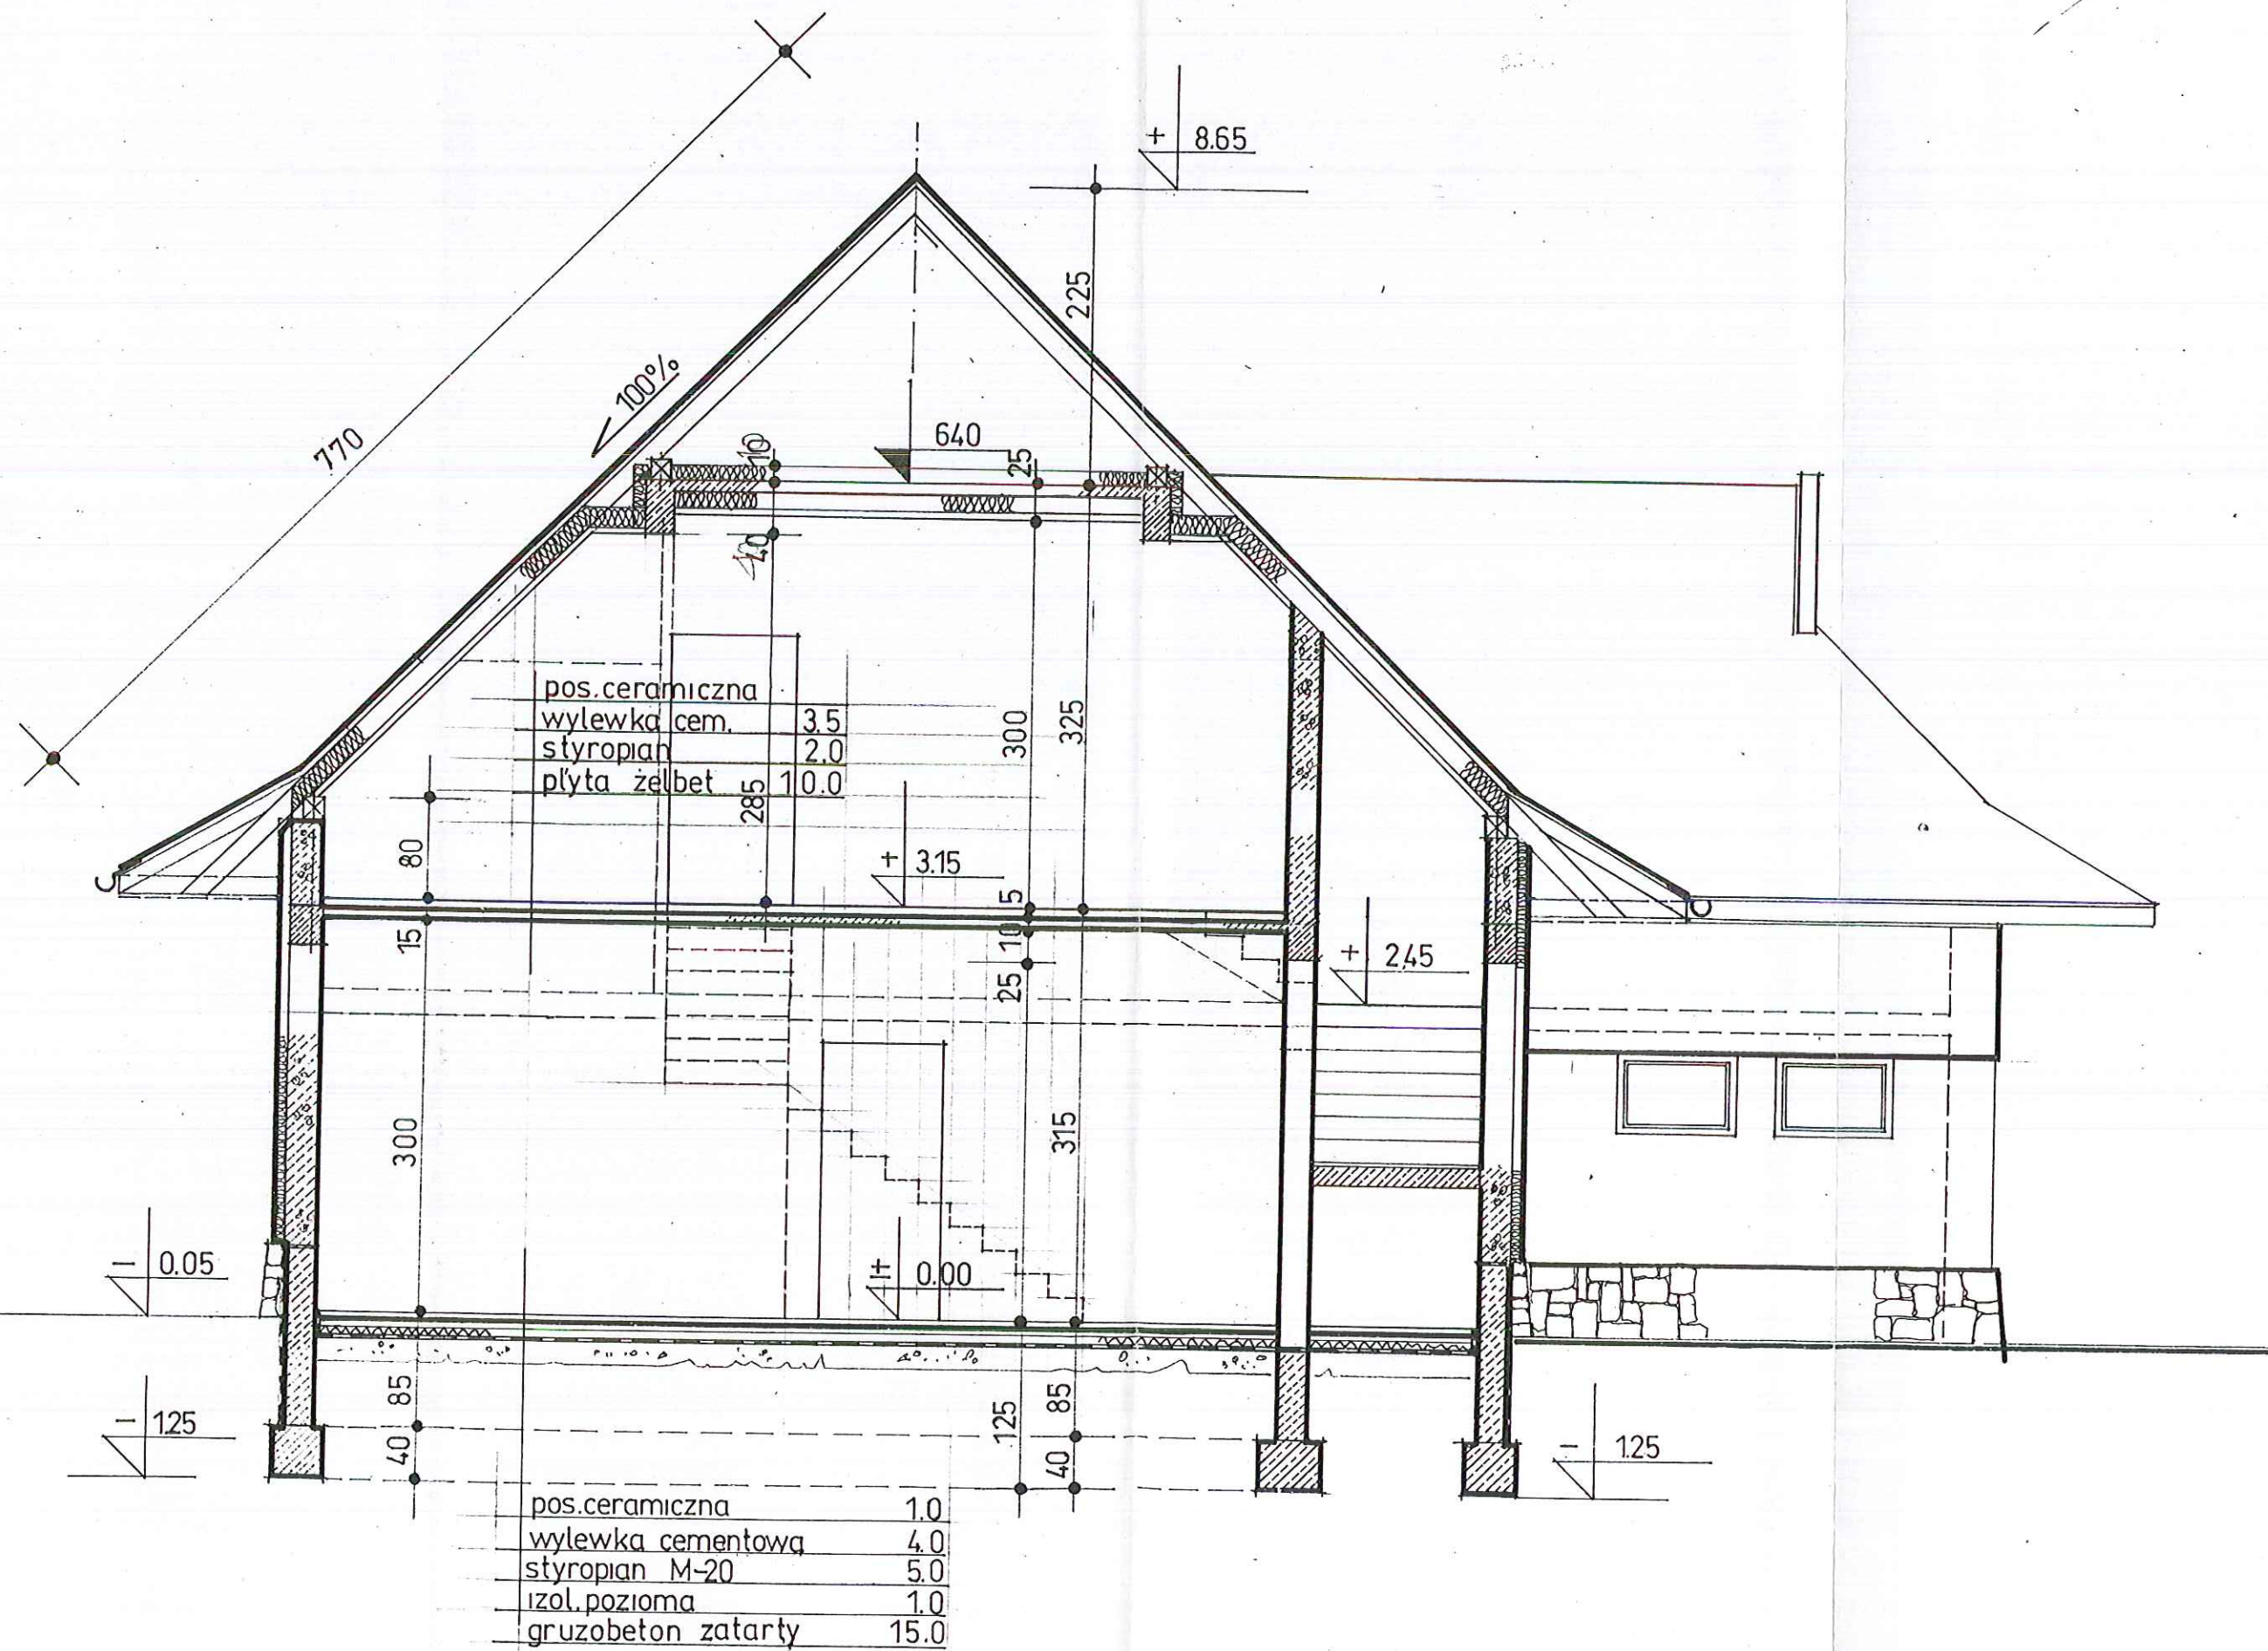
Rzut poddasza			
Obiekt	Inwestor	Lokalizacja	Stadium
Pawilon handlowy	ANDRZEJ WÓJCIAK zam. Rabka ul. Słoneczna 24a	dz.ew.nr. 3962,3800/1	Projekt techniczny
Skala 1:50		Projektant:	Nr rys.
		mgr inż. Wojciech Galski	4
		mgr inż. Andrzej Wójcik	
		mgr inż. Andrzej Wójcik	
		mgr inż. Andrzej Wójcik	

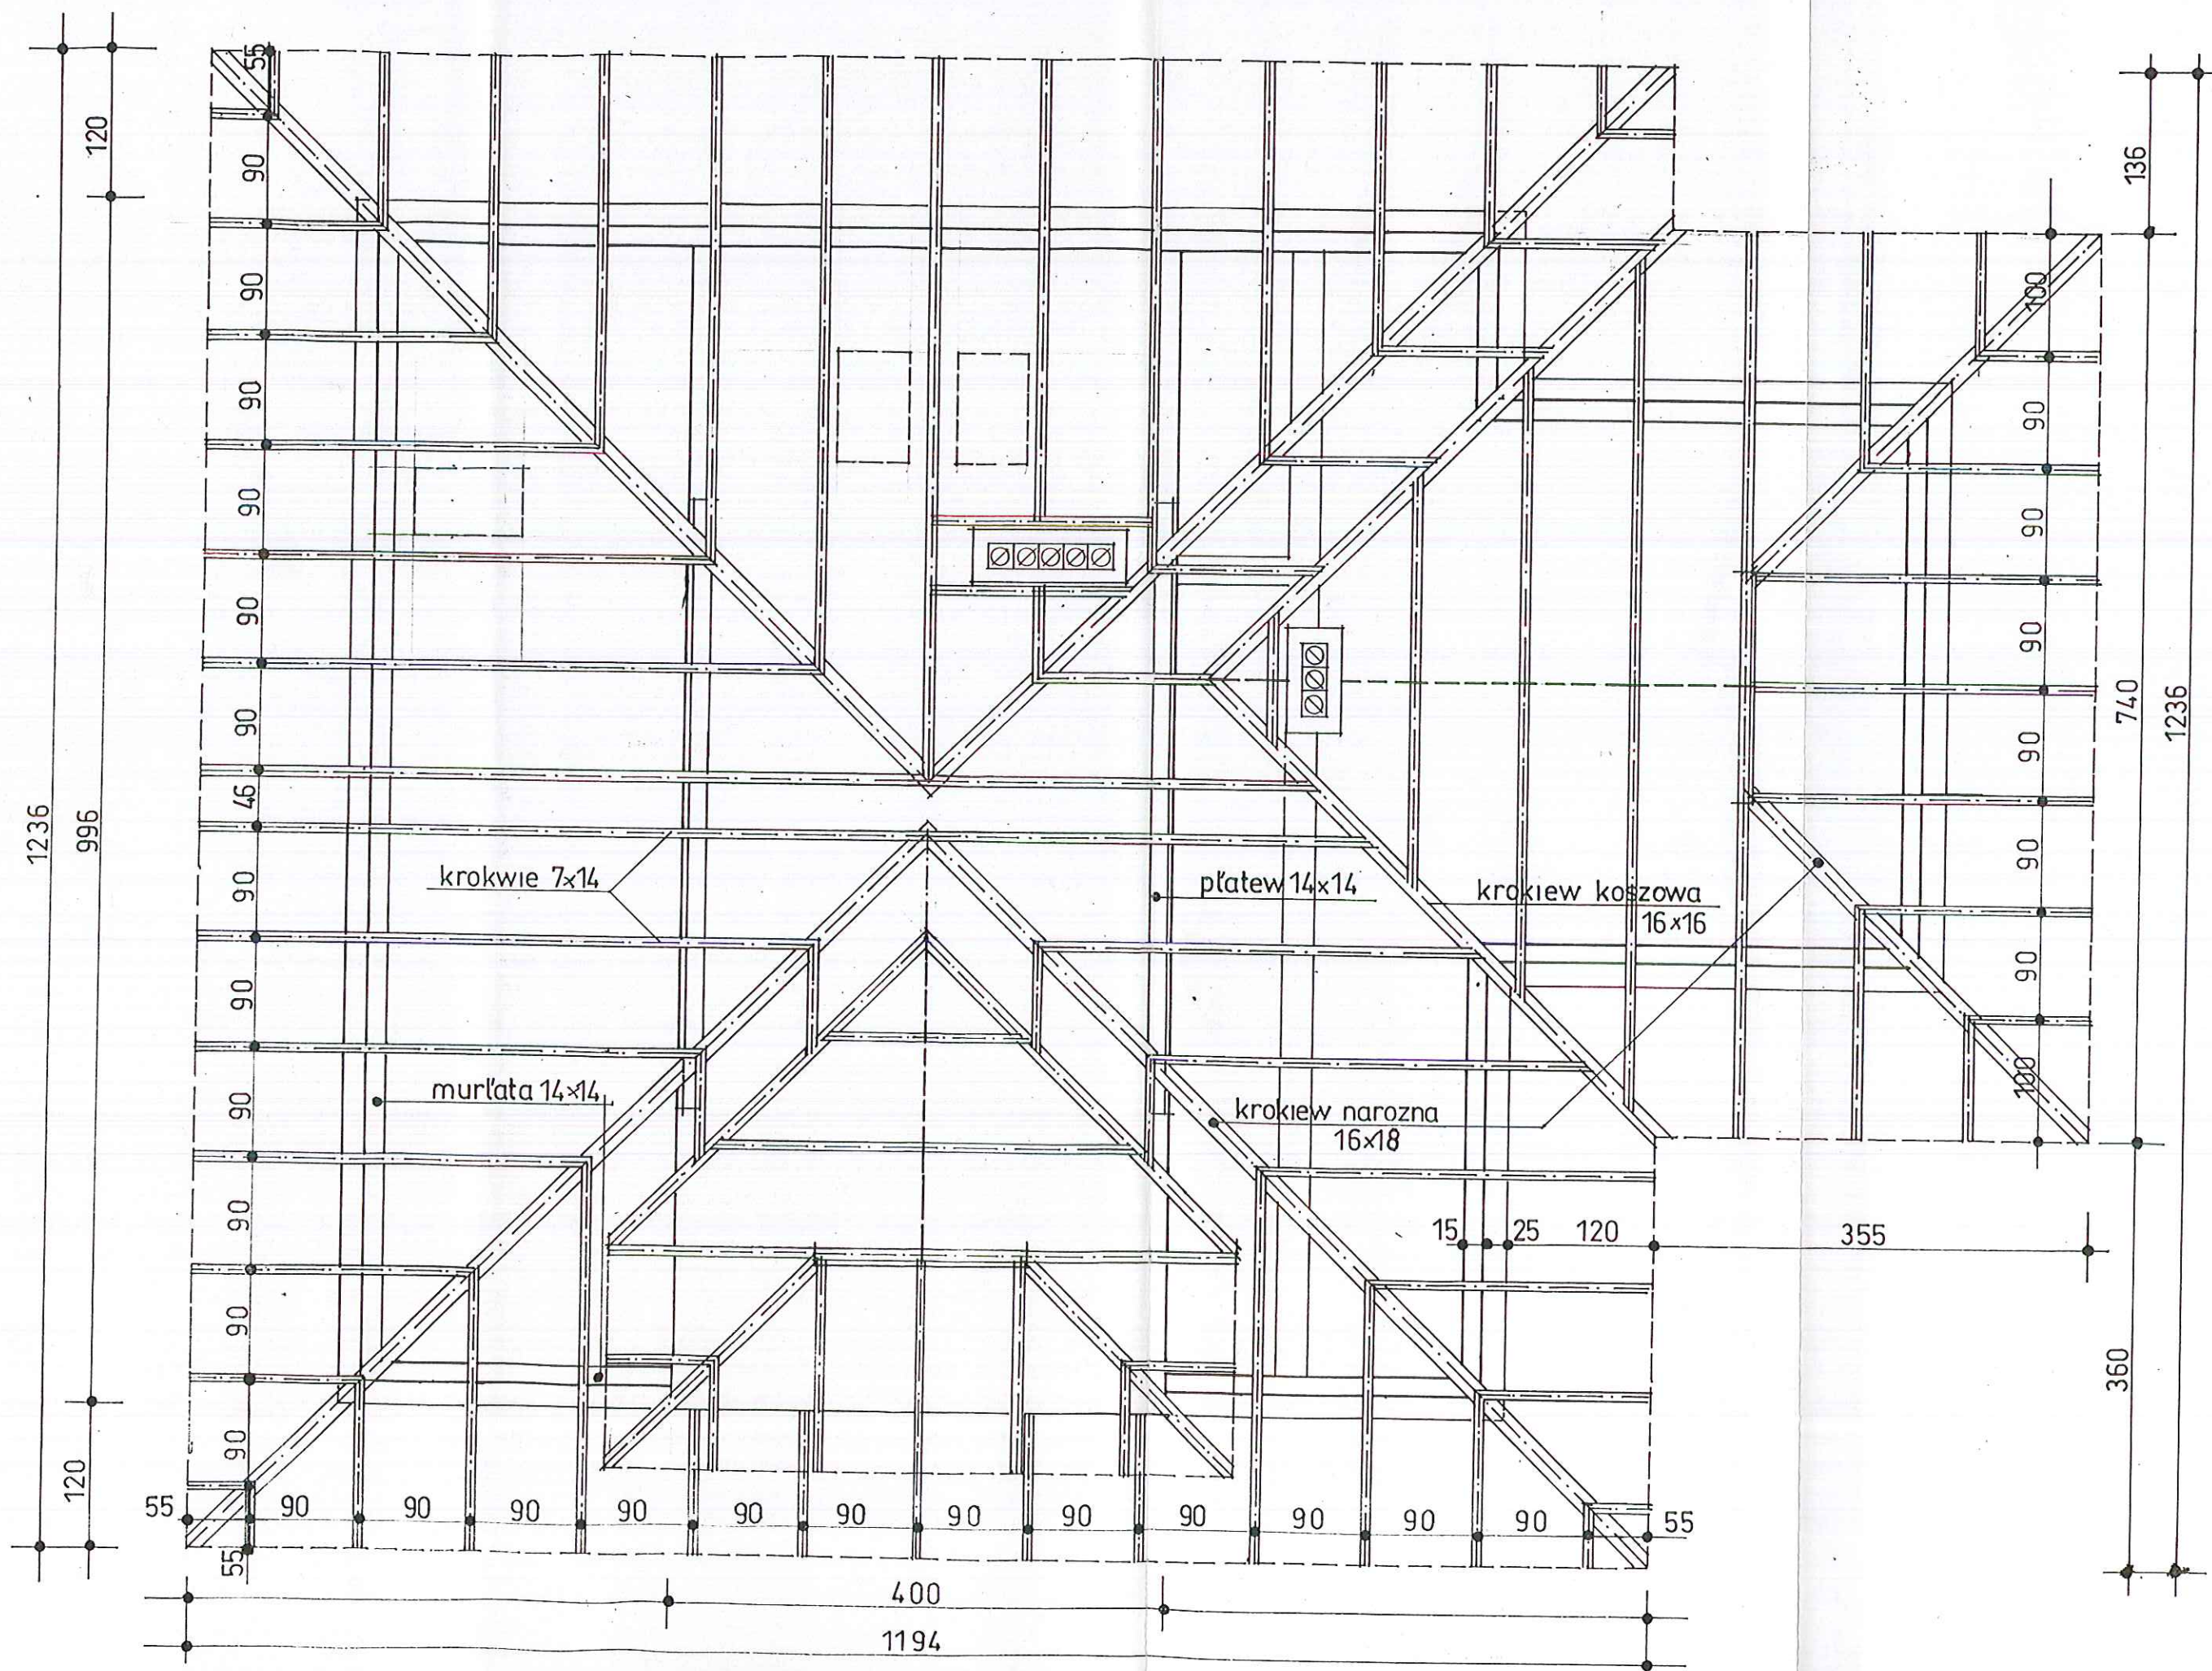


Rzut więźby				Skala 1:50	AK PRO
Obiekt	Inwestor	Lokalizacja	Stadium	Projektant	Nr rys. 5
Pawilon handlowy	ANDRZEJ WÓJCIAK zam. Rabka ul. Stonieczna 24a	dz.ew.nr. 3962,3800/1	Projekt techniczny	Architekt Dypl. 341-KM/73 Woj. Lub. AP-UPR 1/98	

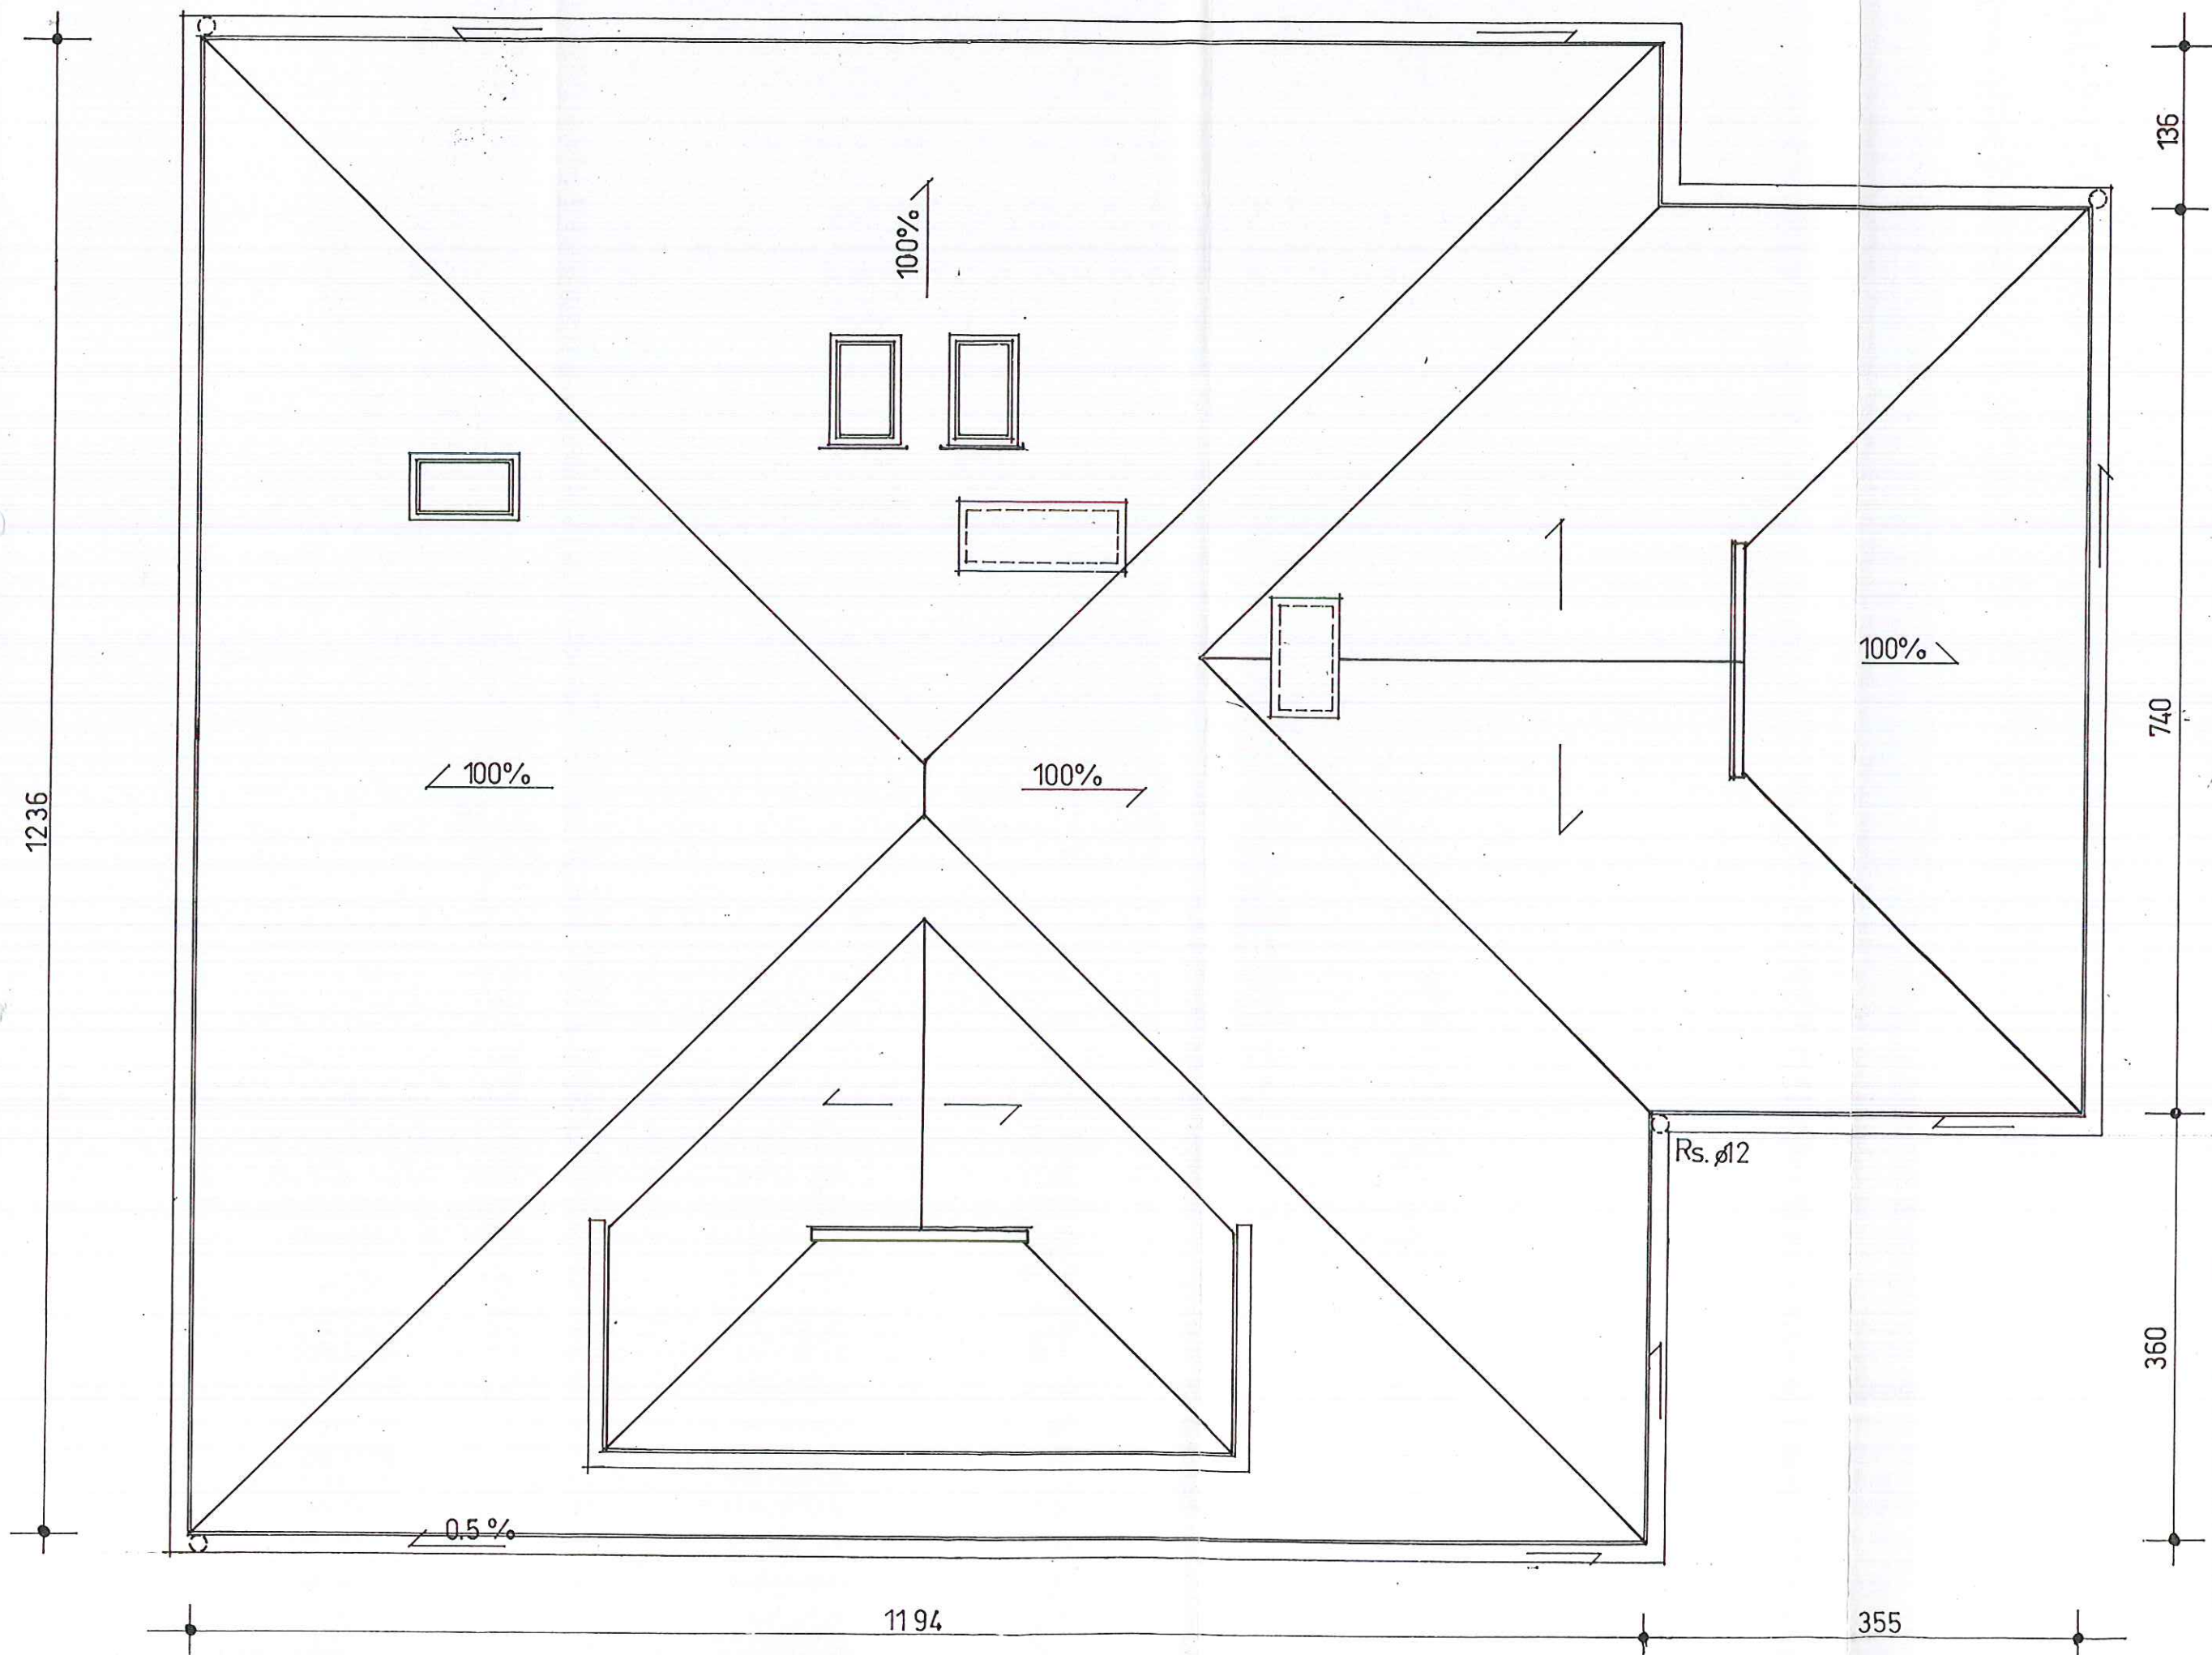

Rzut dachu				Skala 1:50	AK ON ARCHITECTURA PRO	Nr rys. 6
Obiekt	Inwestor	Lokalizacja	Stadium	Projektant		
Pawilon handlowy	ANDRZEJ WÓJCIAK zam. Rabka ul. Słoneczna 24a	dz.ew.nr. 3962,3800/1	Projekt techniczny			



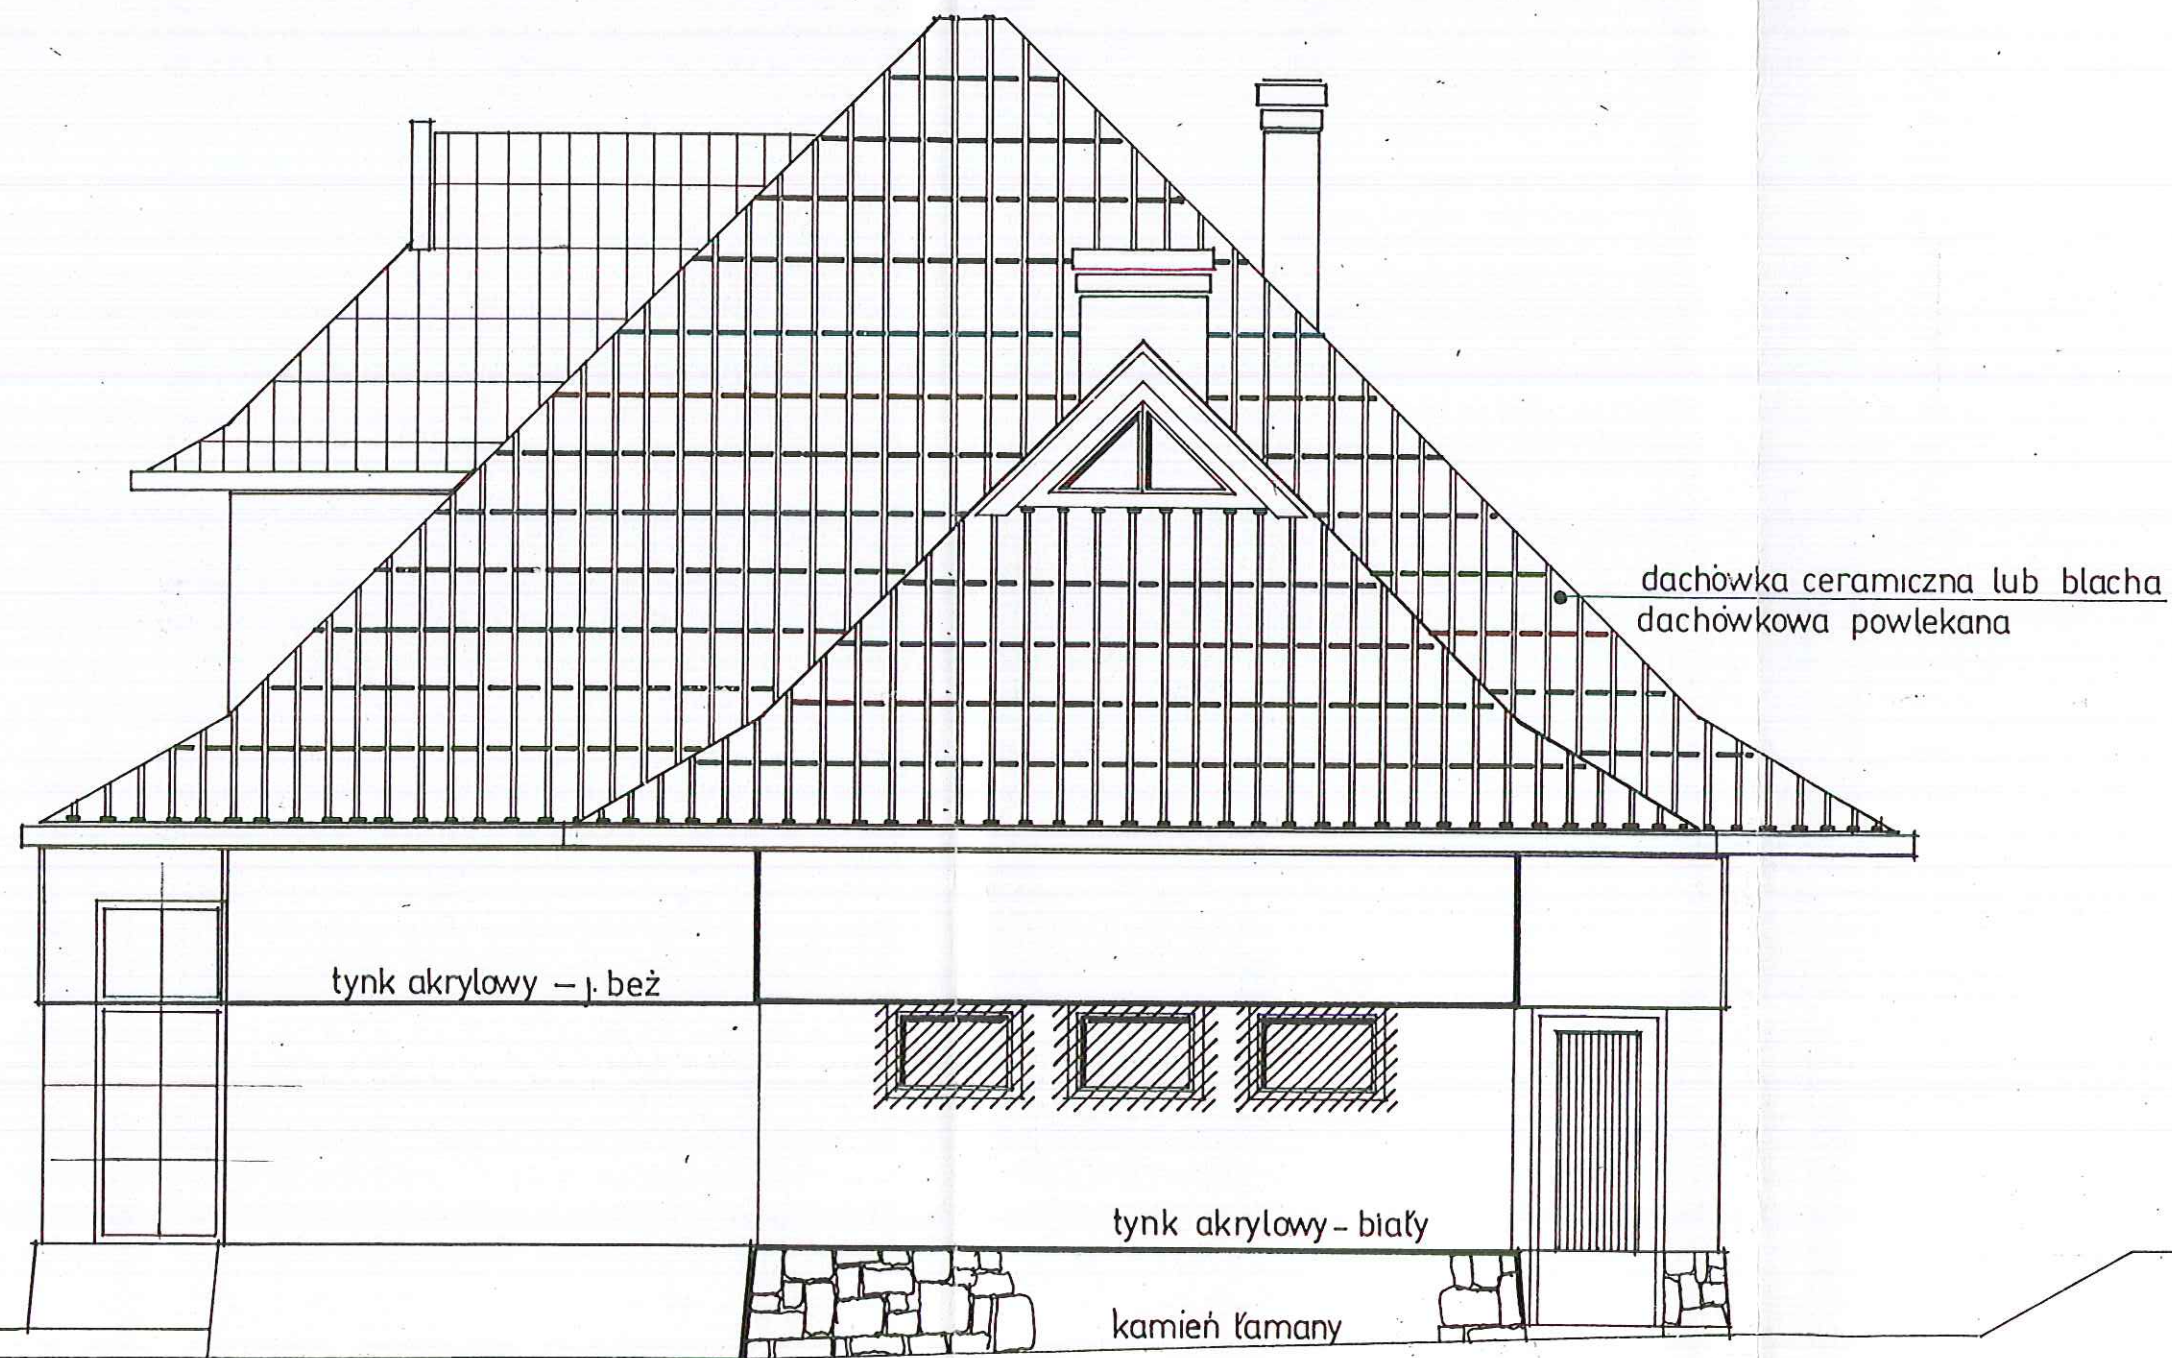

Obiekt Pawilon handlowy	Inwestor ANDRZEJ WÓJCIAK zam. Rabka ul. Słoneczna 24a	Lokalizacja dz.ew.nr. 3962,3800/1	Stadium Projekt techniczny	Skala 1:50 Projektant: mgr inż. Wojciech Gadek ul. Białej 21 404/73 40-002 Lublin	AK PRO Nr rys. 7
-----------------------------------	--	--	---	--	-------------------------------




Elewacja wschodnia


Skala 1:50

Obiekt	Inwestor	Lokalizacja	Stadium	Projektant	
Pawilon handlowy	ANDRZEJ WÓJCIAK zam. Rabka ul. Słoneczna 24a	dz.ew.nr. 3962,3800/1	Projekt techniczny	 mgr inż. Andrzej Wójciak architekt upr. prof. 241-KM/73 upr. bud. 22-UPR 1/93	

Nr rys.
8

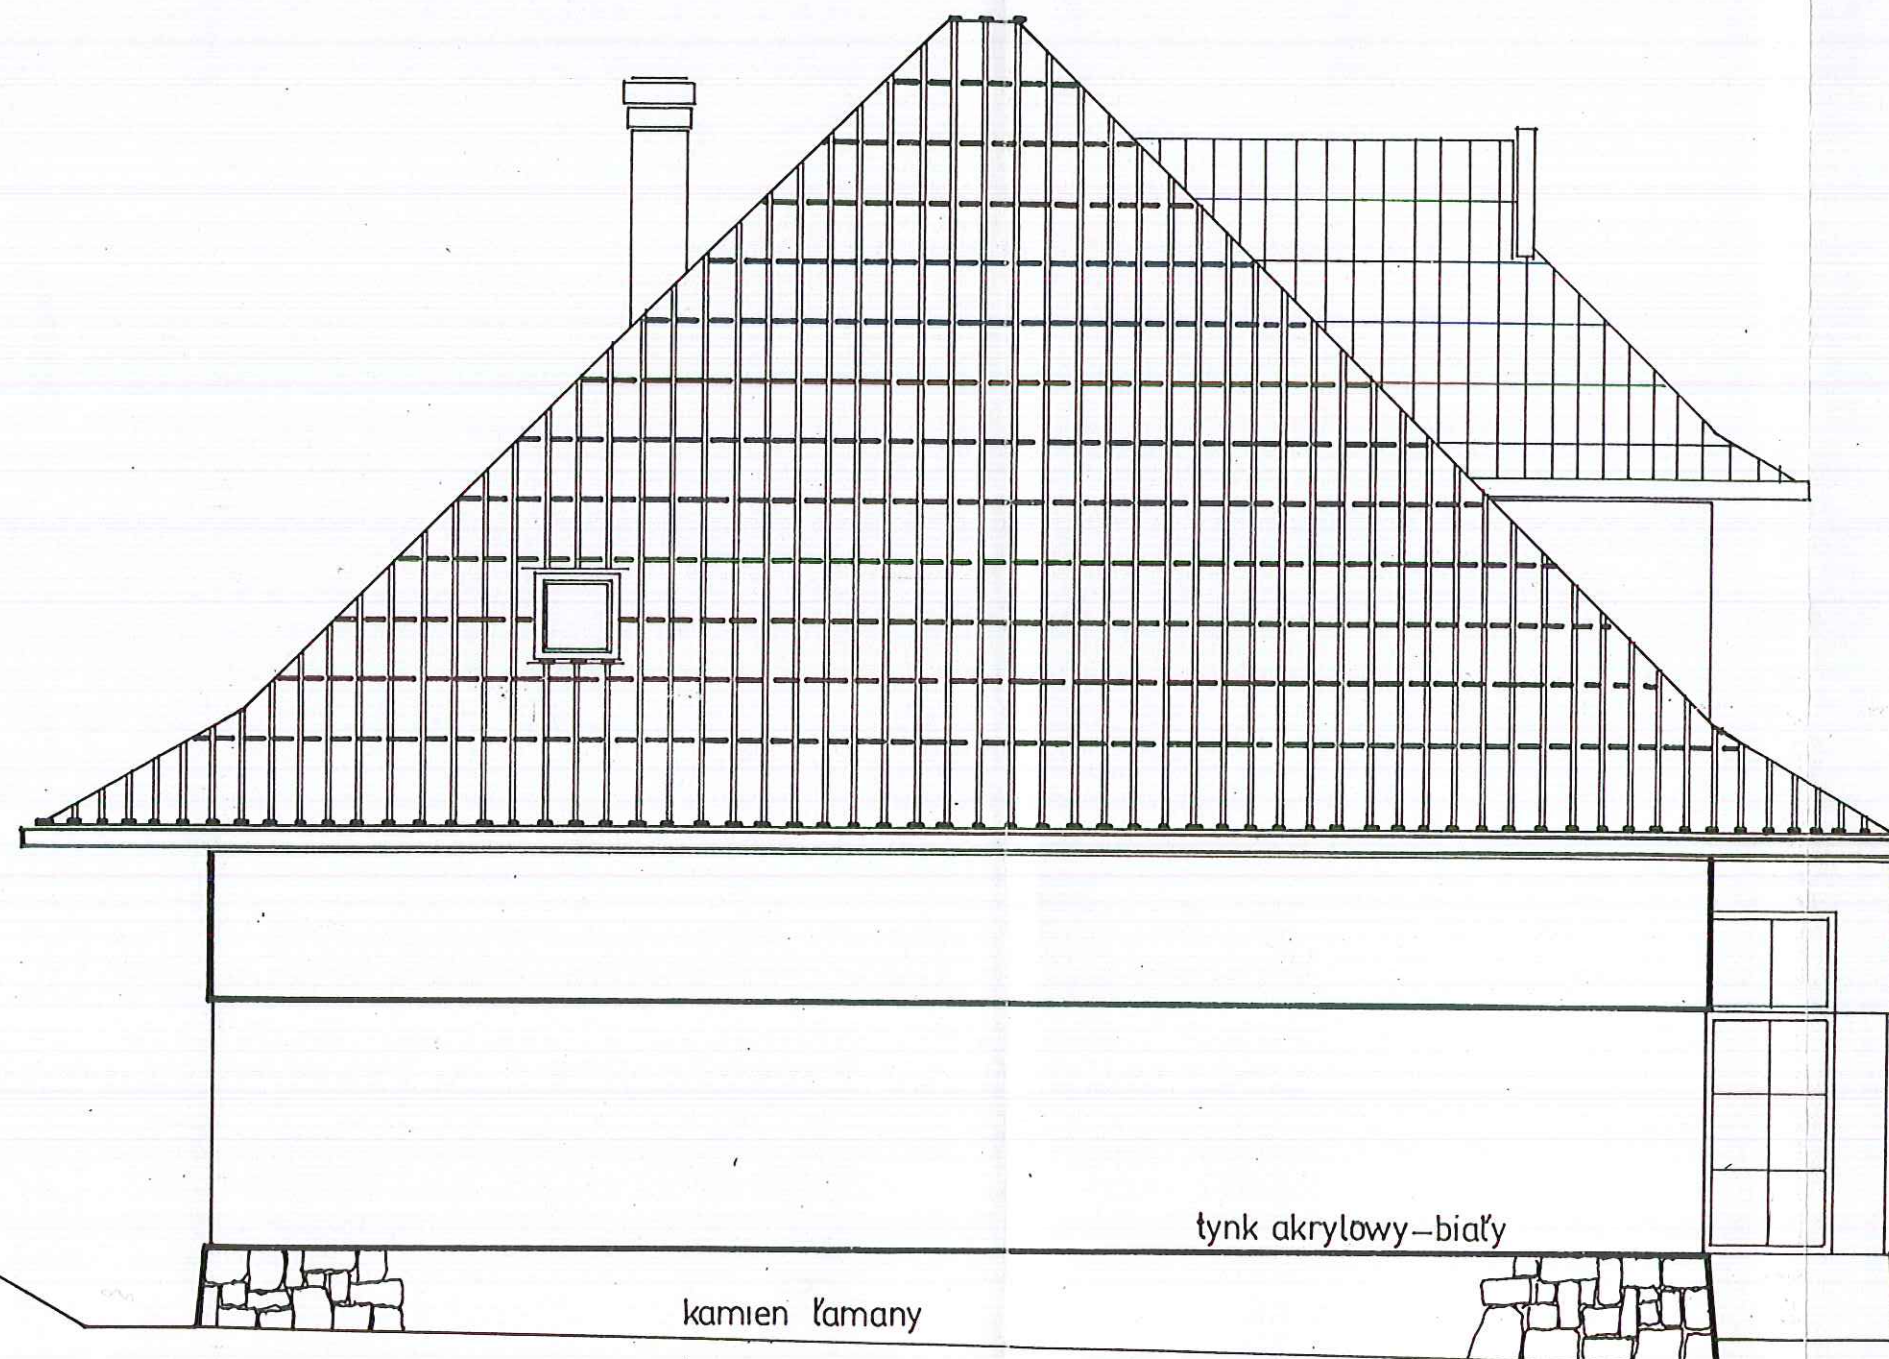


Elewacja zachodnia				Skala 1:50	<small>ARCHITECTURA</small> AK <small>PRO</small> <small>ON</small>
Obiekt Pawilon handlowy	Inwestor ANDRZEJ WÓJCIAK zam. Rabka ul. Słoneczna 24a	Lokalizacja dz.ew.nr. 3962,3800/1	Stadium Projekt techniczny	Projektant: mgr inż. Wojciech Gola upr. pro. AM-KM/73 upr. bud. RP-UPK 1/93	
				Nr rys.	9

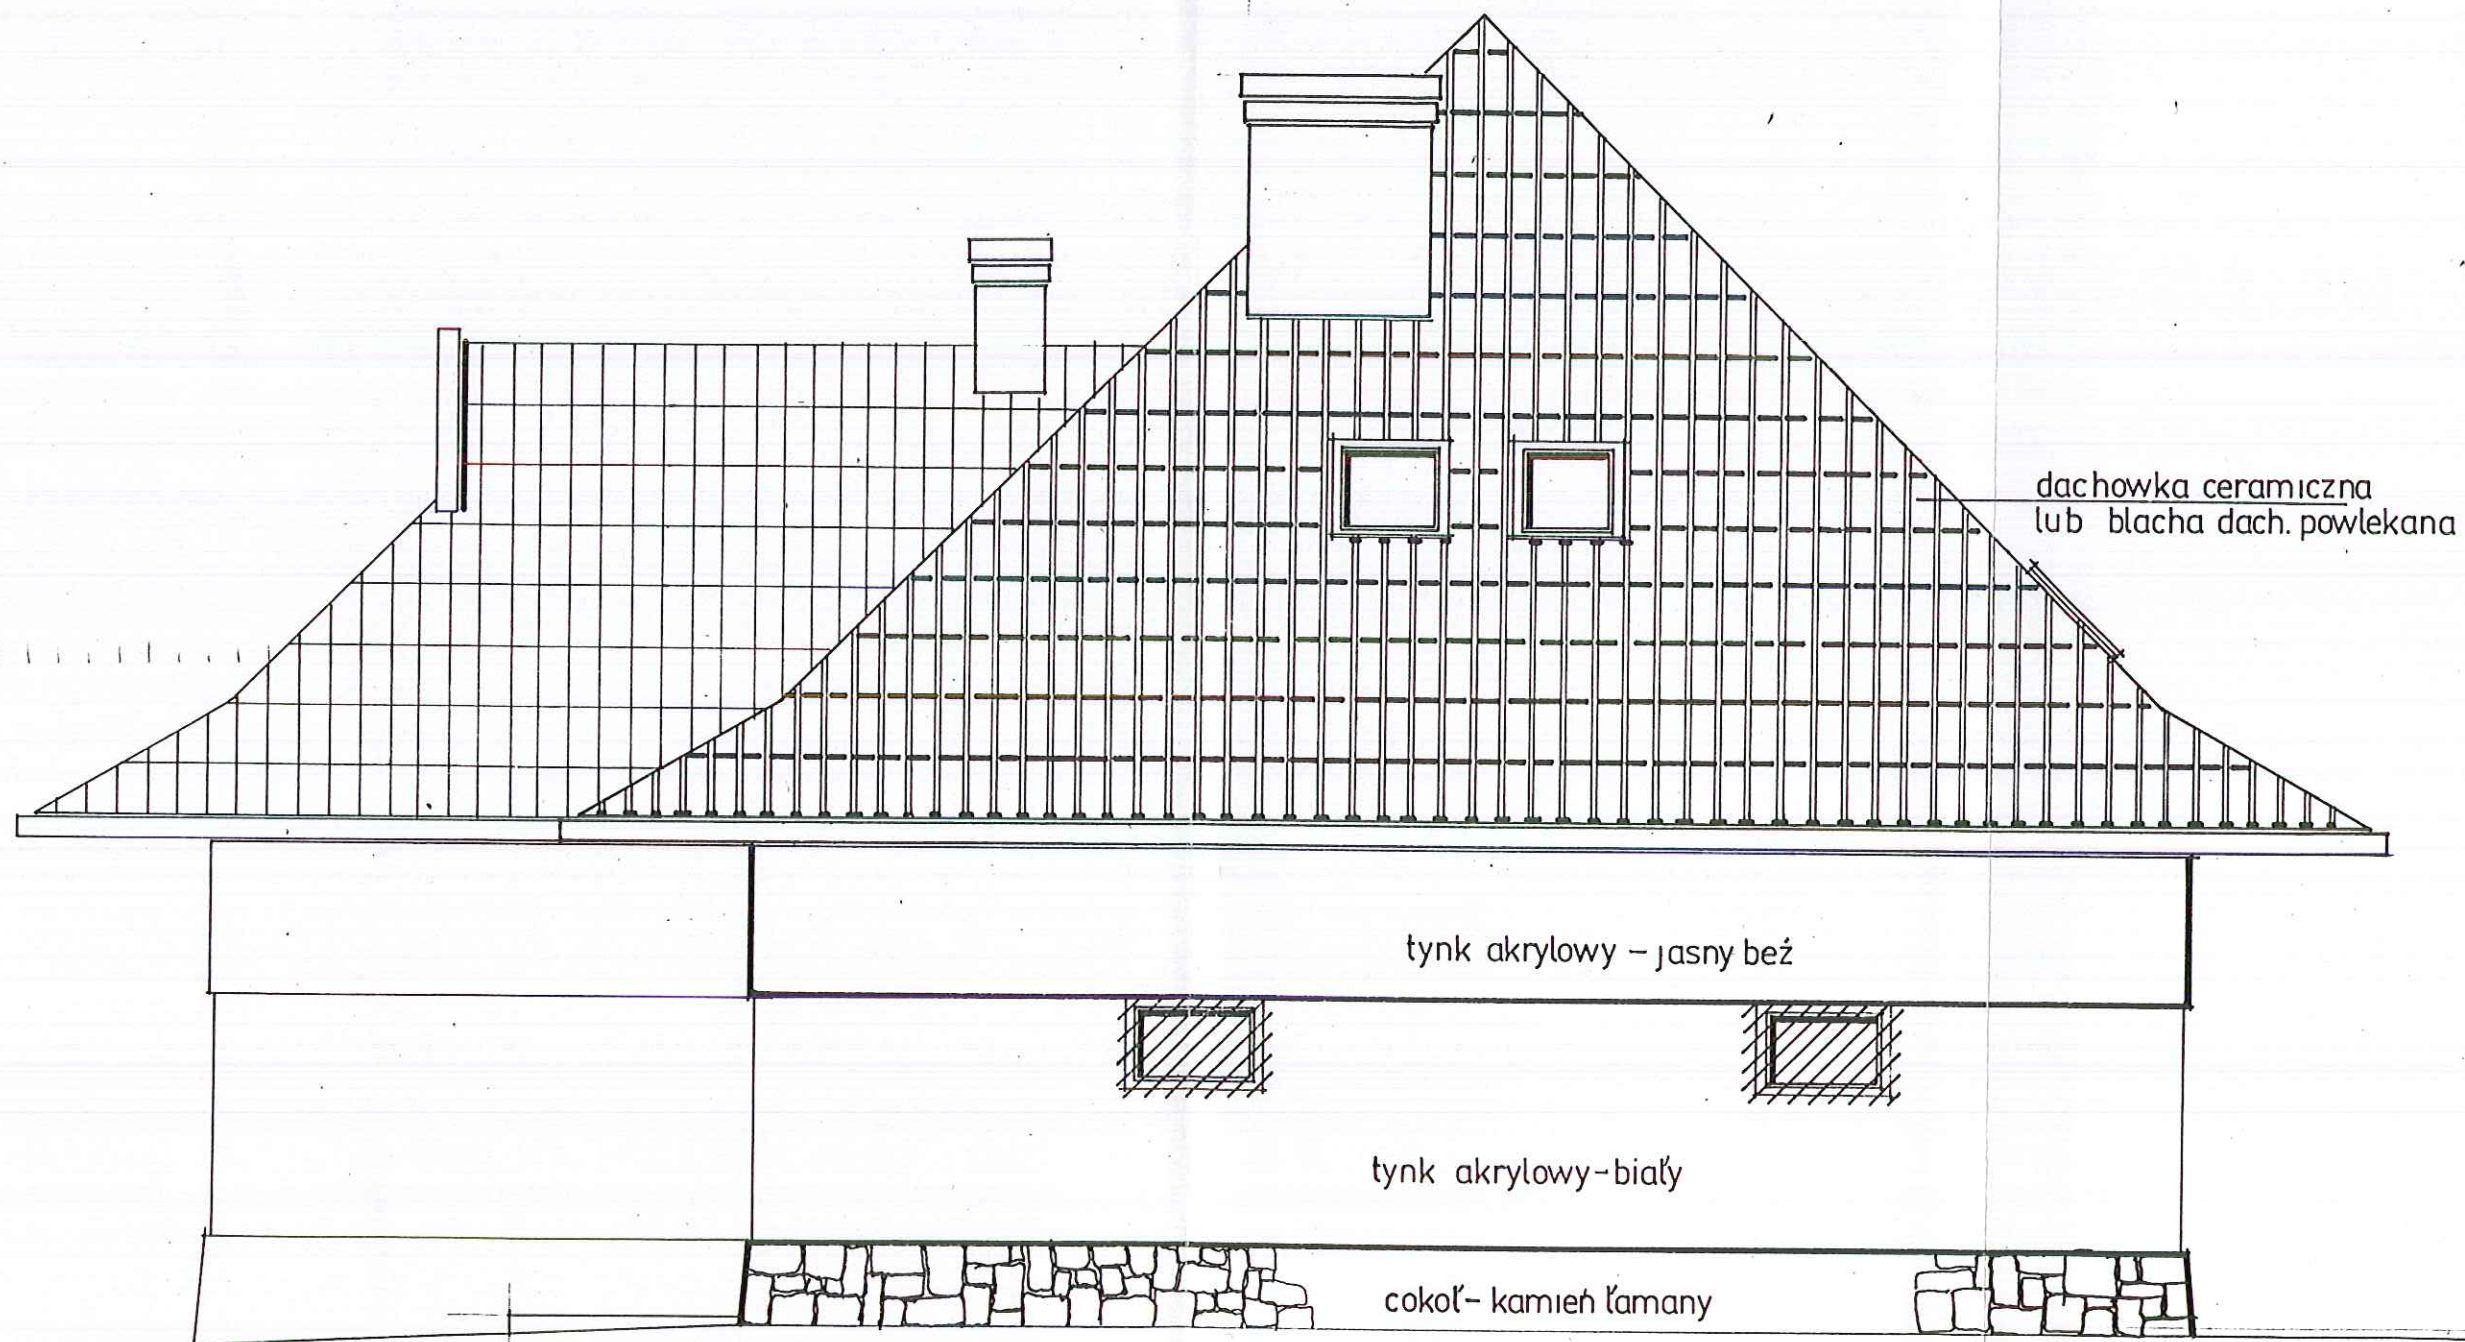

Elewacja północna			Skala 1:50	<div> <div>ARCHITEKTURA</div> <div>AK</div> <div>PRO</div> <div>ON</div> </div>
Obiekt	Inwestor	Lokalizacja	Stadium	
Pawilon handlowy	ANDRZEJ WÓJCIAK zam. Rabka ul. Słoneczna 24a	dz.ew.nr. 3962,3800/1	Projekt techniczny	<div> <div>mgr inż. Wojciech Gah</div> <div>Projektant:</div> <div>upr. nr 341-KM/73</div> <div>upr. ind. RP-UPR 1/93</div> </div>
			Nr rys. 10	

tynk akrylowy - jasny beż

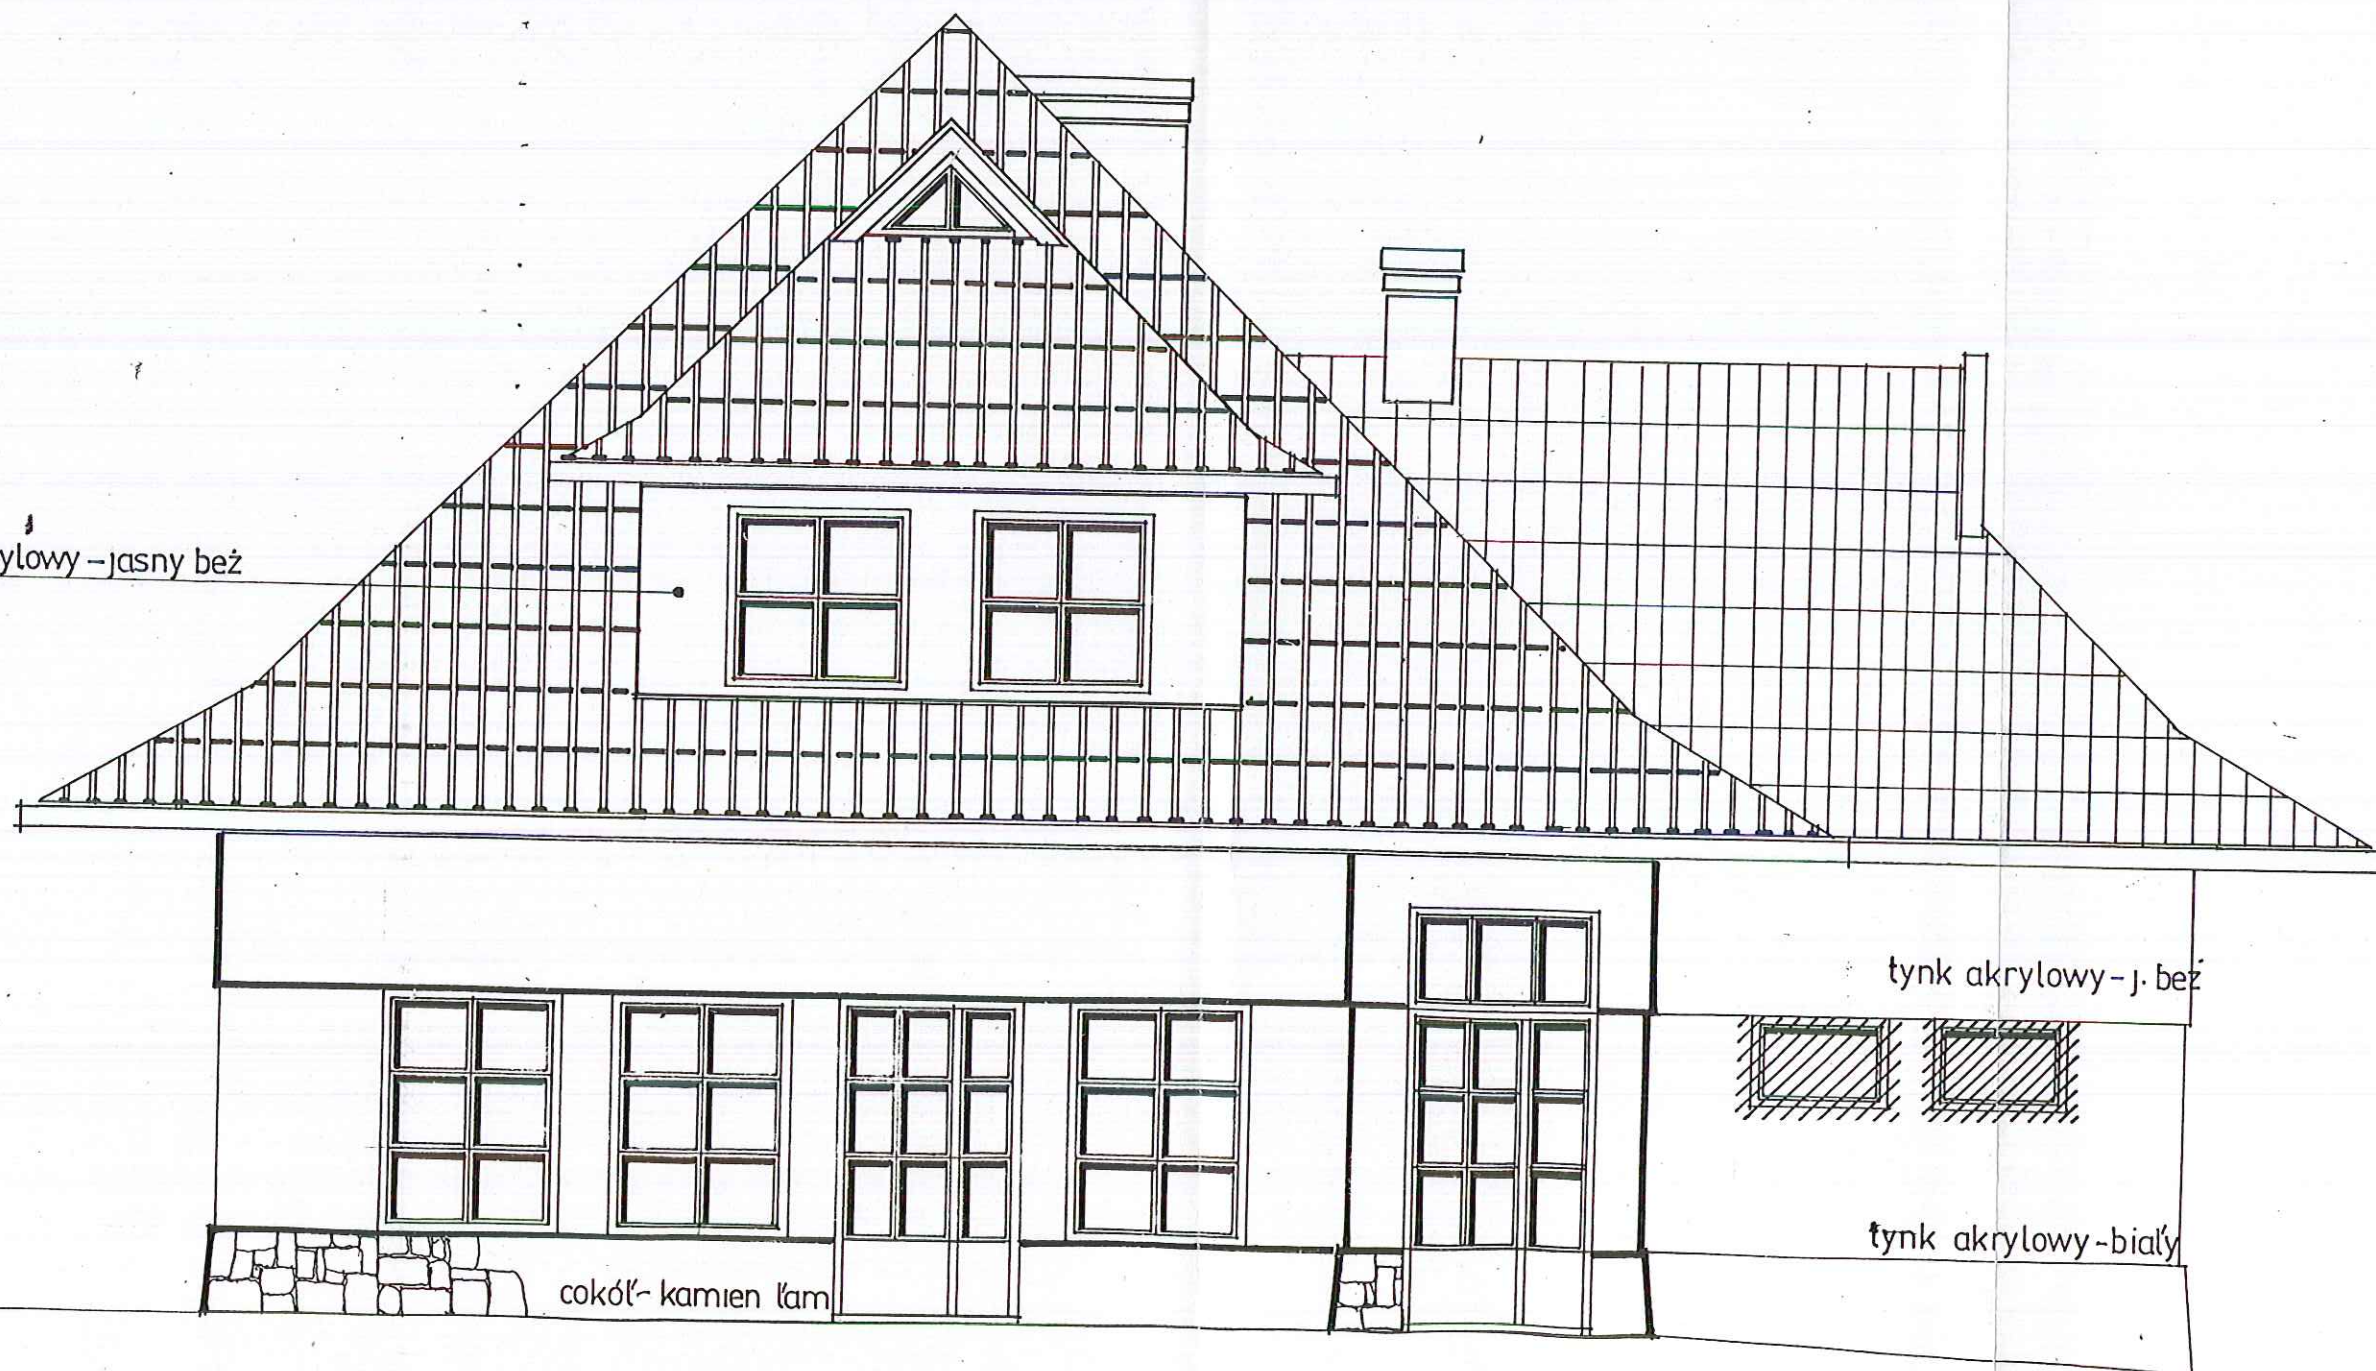

tynk akrylowy - j. beż

tynk akrylowy - biały

cokół - kamień łam

Elewacja południowa

Elewacja południowa				Skala 1:50 mgr inż. Wojciech Gała Projektant: upr. prz. 341-KM/73 upr. bud. RP UPR 1/93	<div>ARCHITECTURA</div> <div>AK</div> <div>PRO</div>
Obiekt	Inwestor	Lokalizacja	Stadium		Nr rys.
Pawilon handlowy	ANDRZEJ WÓJCIAK zam. Rabka ul. Słoneczna 24a	dz. ew. nr. 3962,3800/1	Projekt techniczny		11

Nr rys.

11