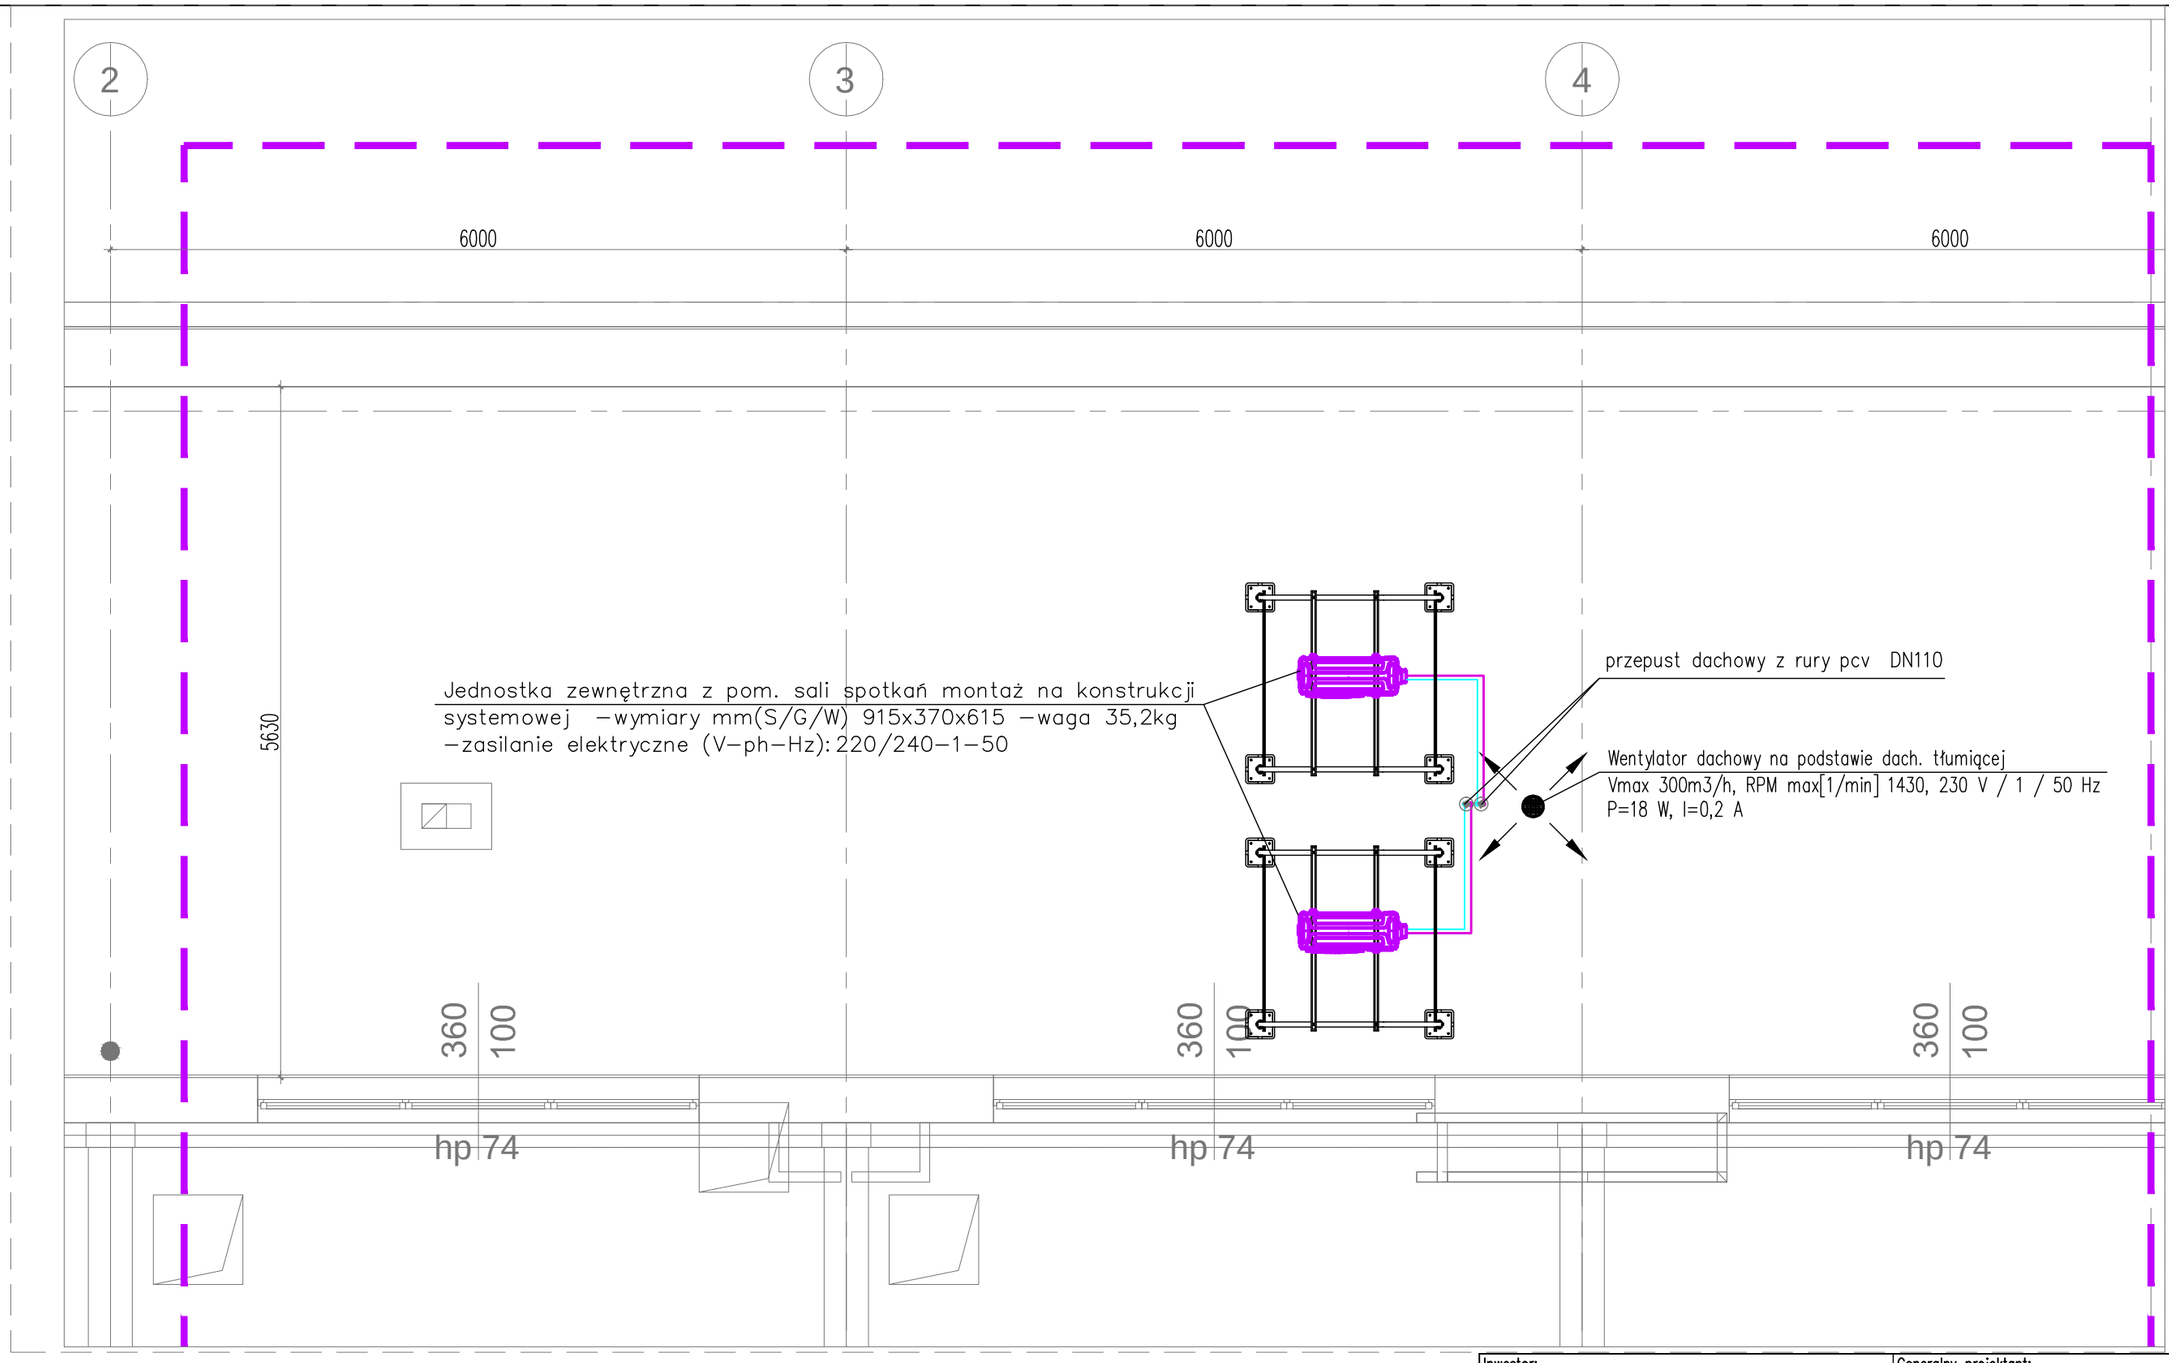

Inwestor: ŚWIĘTOKRZYSKIE CENTRUM ONKOLOGII SAMODZIELNY PUBLICZNY ZAKŁAD OPIEKI ZDROWOTNEJ W KIELCACH ul. Artwińskiego 3 25–734 Kielce	**Generalny projektant:** BUDARCH Katarzyna Skrzypczyk Bizoręda 70, 28–305 Sobków tel. 694855676, kontakt@budarch.pl		
Inwestycja: ADAPTACJA I PRZEBUDOWA ISTNIEJĄCEGO POMIESZCZENIA CENTRUM SPOTKAŃ NA POTRZEBY REALIZACJI PRZEDSIĘWZIĘCIA PN. "ZWIĘKSZENIE POTENCJAŁU NAUKOWO-BADAWCZEGO ONKOLOGICZNEGO CENTRUM WSPARCIA BADAŃ KLINICZNYCH ŚWIĘTOKRZYSKIEGO CENTRUM ONKOLOGI W KIELCACH" ul. Artwińskiego 3b, 25–734 Kielce	**Projektant:** mgr inż. Michał Tokarski (spec. sanitarna)	**Nr upr.:** SWK/0095/POOS/13	**Podpis:**
	Projektant sprawdzający: mgr inż. Norbert Rogowski (spec. sanitarna)	SWK/0090/POOS/13	
Treść rysunku: Rzut dachu instalacje HVAC	**Opracował:**		
Data: kwiecień 2025 / **Skala:** 1:50 / **Rysunek Nr:** IS–PT–04	**Faza:** PROJEKT TECHNICZNY	**Branża:** SANITARNA	

Uwaga Niniejsza dokumentacja ani żadna jej część nie może być powielana ani rozpowszechniana bez zgody właściciela praw autorskich.