


LEGENDA:

- granicze działek
- numery działek
- proj. powierzchnia psiego parku (345 m2)
- istn. przebieg
- proj. ogrodzenie panelowe wys. 153 cm (100 m)
- proj. żywopłot (99 m)
- proj. ławki (2 szt.)
- proj. tablica regulaminowa
- proj. kosz na psie odchody
- proj. dystrybutor na woreczki na psie odchody

Wypożyczenie psiego parku:

- podest
- kładka
- poprzeczki do przejścia
- ślalom
- huśtawka
- plotki
- tunel
- obrózce do przeskoków
- trap

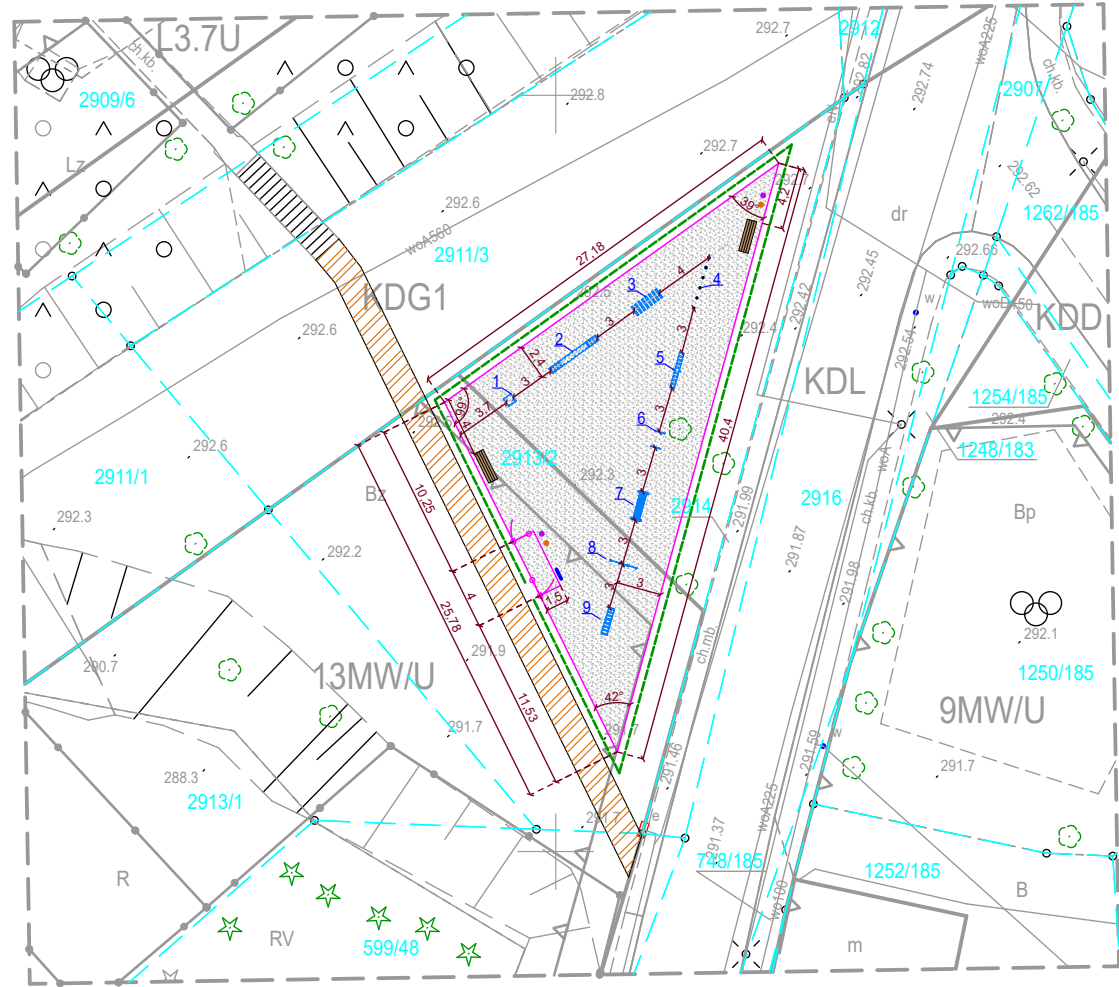

Oświadczam, że operat techniczny zawierający rezultaty prac geodezyjnych, w wyniku których powstał niniejszy dokument uzyskał pozytywny wynik weryfikacji	
Identyfikator zgłoszenia prac geodezyjnych:	GK.6640.94.2025
Organ służby geodezyjnej i kartograficznej, który otrzymał zgłoszenie:	Prezydent Miasta Świętochłowice
Wykonawca prac geodezyjnych:	EXIGEO Sp. z o. o. Gallusa 12, 40-594 Katowice
Nr oraz data sporządzenia dokumentu zawierającego wynik pozytywnej weryfikacji	Protokół weryfikacji nr GK.6640.94.2025_1 z dnia 2025-05-28
Imię i nazwisko oraz nr uprawnień zawodowych kierownika prac geodezyjnych	Sienkiewicz Dawid, 24256
Data i podpis wykonawcy prac geodezyjnych	Jestem świadomy odpowiedzialności karnej za złożenie fałszywego oświadczenia. 28.05.2025

MAPA DO CELÓW PROJEKTOWYCH		
Oznaczenie kancelaryjne zgłoszenia pracy geodezyjnej GK.6640.94.2025		
Wykonawca		EXIGEO Gallusa 12 40-594 Katowice
Zakres aktualizacji		---
Skala mapy		1:500
Gmina		Świętochłowice
Obręb ewidencyjny	identyfikator	247601_1.0001
	nazwa	Chropaczów
Nazwa układu współrzędnych	prostokątnych płaskich	2000/6
	wysokości	PL-EVRF2007-NH
Działka(i) ewidencyjna(e)		2913/2
Kierownik prac		Dawid Sienkiewicz upr. 24256
Data wykonania		15.05.2025
Nie wyklucza się w terenie innych, niewykazanych na niniejszej mapie urządzeń podziemnych, które nie były zgłoszone do inwentaryzacji		
Mapa nie może służyć do projektowania budynków w odległości bliższej lub równej niż 4,00m oraz innych obiektów budowlanych w odległości bliższej lub równej 3,00m od granicy nieruchomości		
Wykonanie niniejszej mapy nie było poprzedzone ustaleniami dotyczącymi ewentualnych służebności gruntowych obciążających grunty położone w granicach projektowanej inwestycji.		
Na obszarze opracowania obowiązuje Miejskowy Plan Zagospodarowania Przestrzennego		

PROJEKT ZAGOSPODAROWANIA TERENU

TEMAT: Budowa obiektów małej architektury w miejscu publicznym w ramach zadania: "Wybiegi dla psów - Chropaczów i Centrum"	INWESTOR: Gmina Świętochłowice ul. Katowicka 54 41-600 Świętochłowice
--	--

SKALA 1:500 RYSUNEK 1

PROJEKTANT:
MGR INŻ. ARCH.
MICHAŁ JERZY KWIATKOWSKI
UPRAWNIENIA NR: LBOIA/70/10
Data opracowania 05.06.2025

GEODETA UPRAWNIIONY
Dawid Sienkiewicz
Nr świadectwa 24256