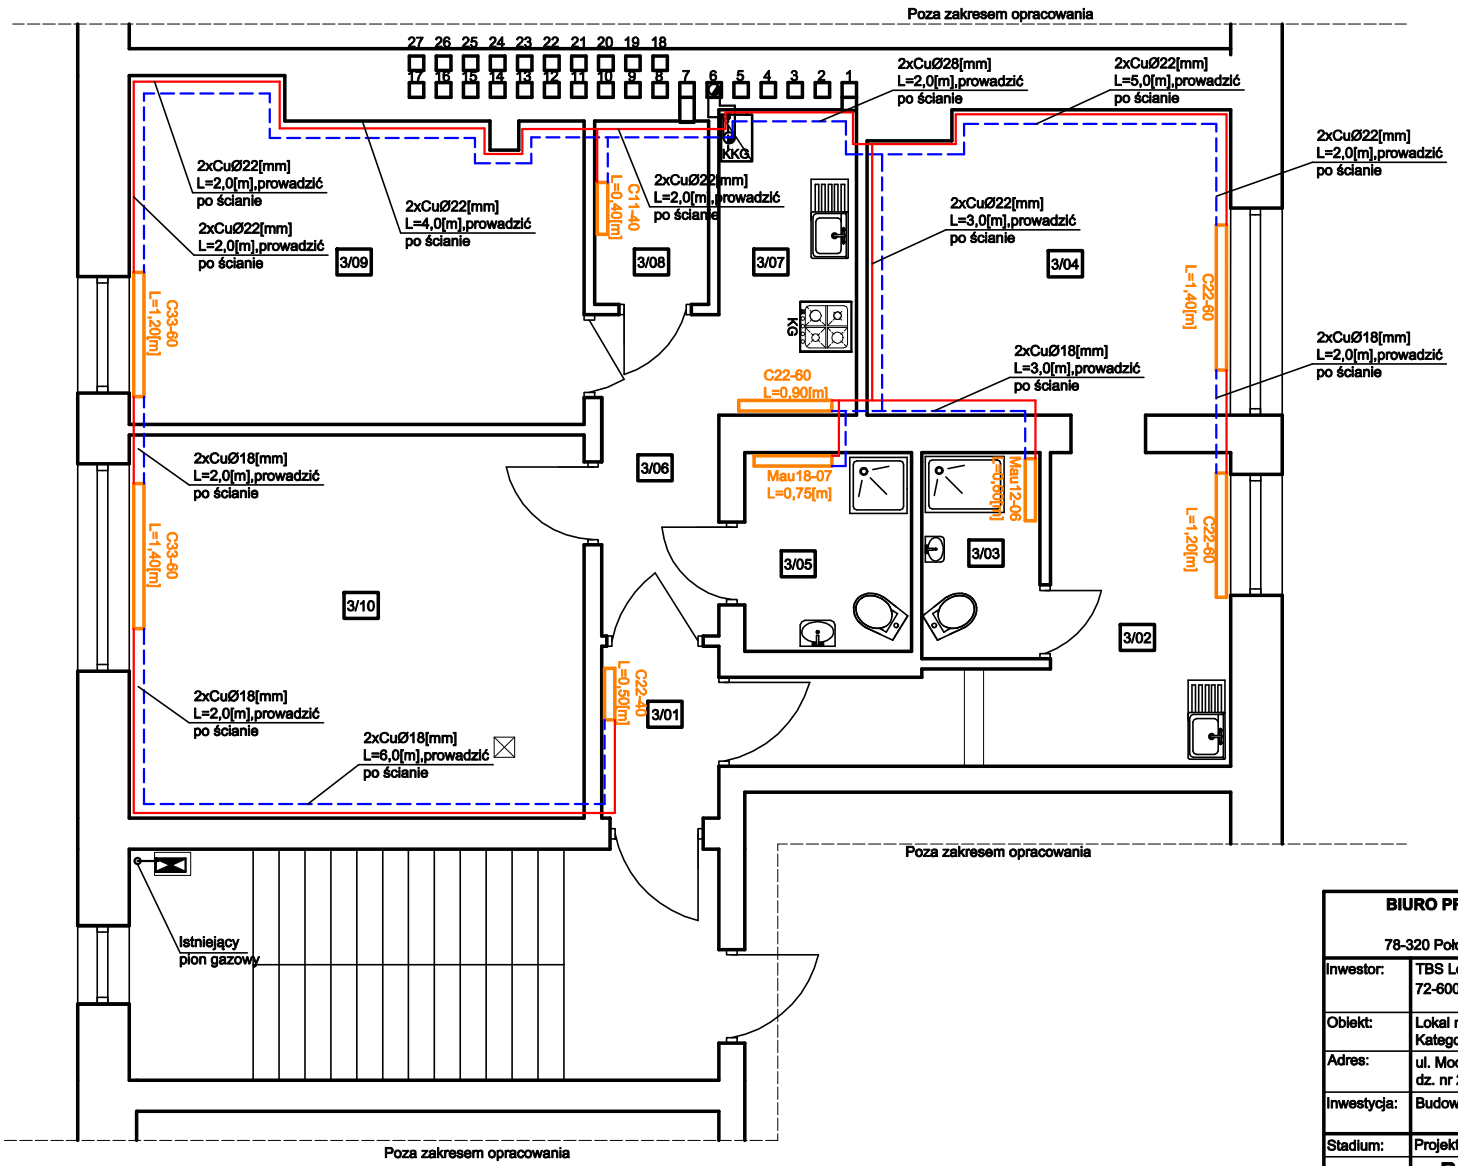

ZESTAWIENIE POMIESZCZEŃ MIESZKALNYCH LOKAL NR 10

Nr pom.	Nazwa pom.	Pow. użytkowa	Wys.
[—]	[—]	[m²]	[m]
3/01	Przedpokój	1,90	2,40
3/02	Aneks kuchenny	8,12	2,50
3/03	Łazienka	2,30	2,40
3/04	Pokój	10,11	2,30-2,50
3/05	Łazienka	3,10	2,40
3/06	Korytarz	3,50	2,40
3/07	Kuchnia	3,92	2,50
3/08	Pom. gospodarcze	1,95	2,80
3/09	Pokój	13,52	2,30-2,50
3/10	Pokój	16,24	2,30-2,50
	RAZEM	64,66	

BIURO PROJEKTOWO - USŁUGOWE "INSTAL-TECH"
MGR INŻ. JAN DROŻDŻ
78-320 Połczyn-Zdrój, ul. B. Chrobrego 24, tel.+48 604 117 512

Inwestor:	TBS Lokum sp.z.o.o, ul. Wyspiańskiego 35C 72-600 Świnoujście		
Obiekt:	Lokal mieszkalny nr 10 w budynku mieszkalnym wielorodzinnym Kategoria obiektu budowlanego XIII		
Adres:	ul. Modrzejewskiej 73/10,72-600 Świnoujście dz. nr 272, obr. Warszów 12, jedn. ewid.: 326301_1.0012		
Inwestycja:	Budowa wewnętrznej instalacji gazowej		
Stadium:	Projekt Techniczny		Data:: 20.05.2025
Treść rysunku:	**Rzut III piętra - lokal nr 10 /instalacja c.o/**		Rys. nr: 3 Skala: 1: 50
Projektował	mgr inż. Jan Drożdż /specjalność instalacyjna w zakresie sieci, instalacji i urządzeń cieplnych, wentylacyjnych, gazowych, wod-kan/	Nr uprawnień: ZAP/0211/PWBS/18	
Sprawdził instalacje san.	mgr inż. Arkadiusz Kosiński /specjalność instalacyjna w zakresie sieci, instalacji i urządzeń cieplnych, wentylacyjnych, gazowych, wod-kan/	Nr uprawnień ZAP/0165/PWBS/17	