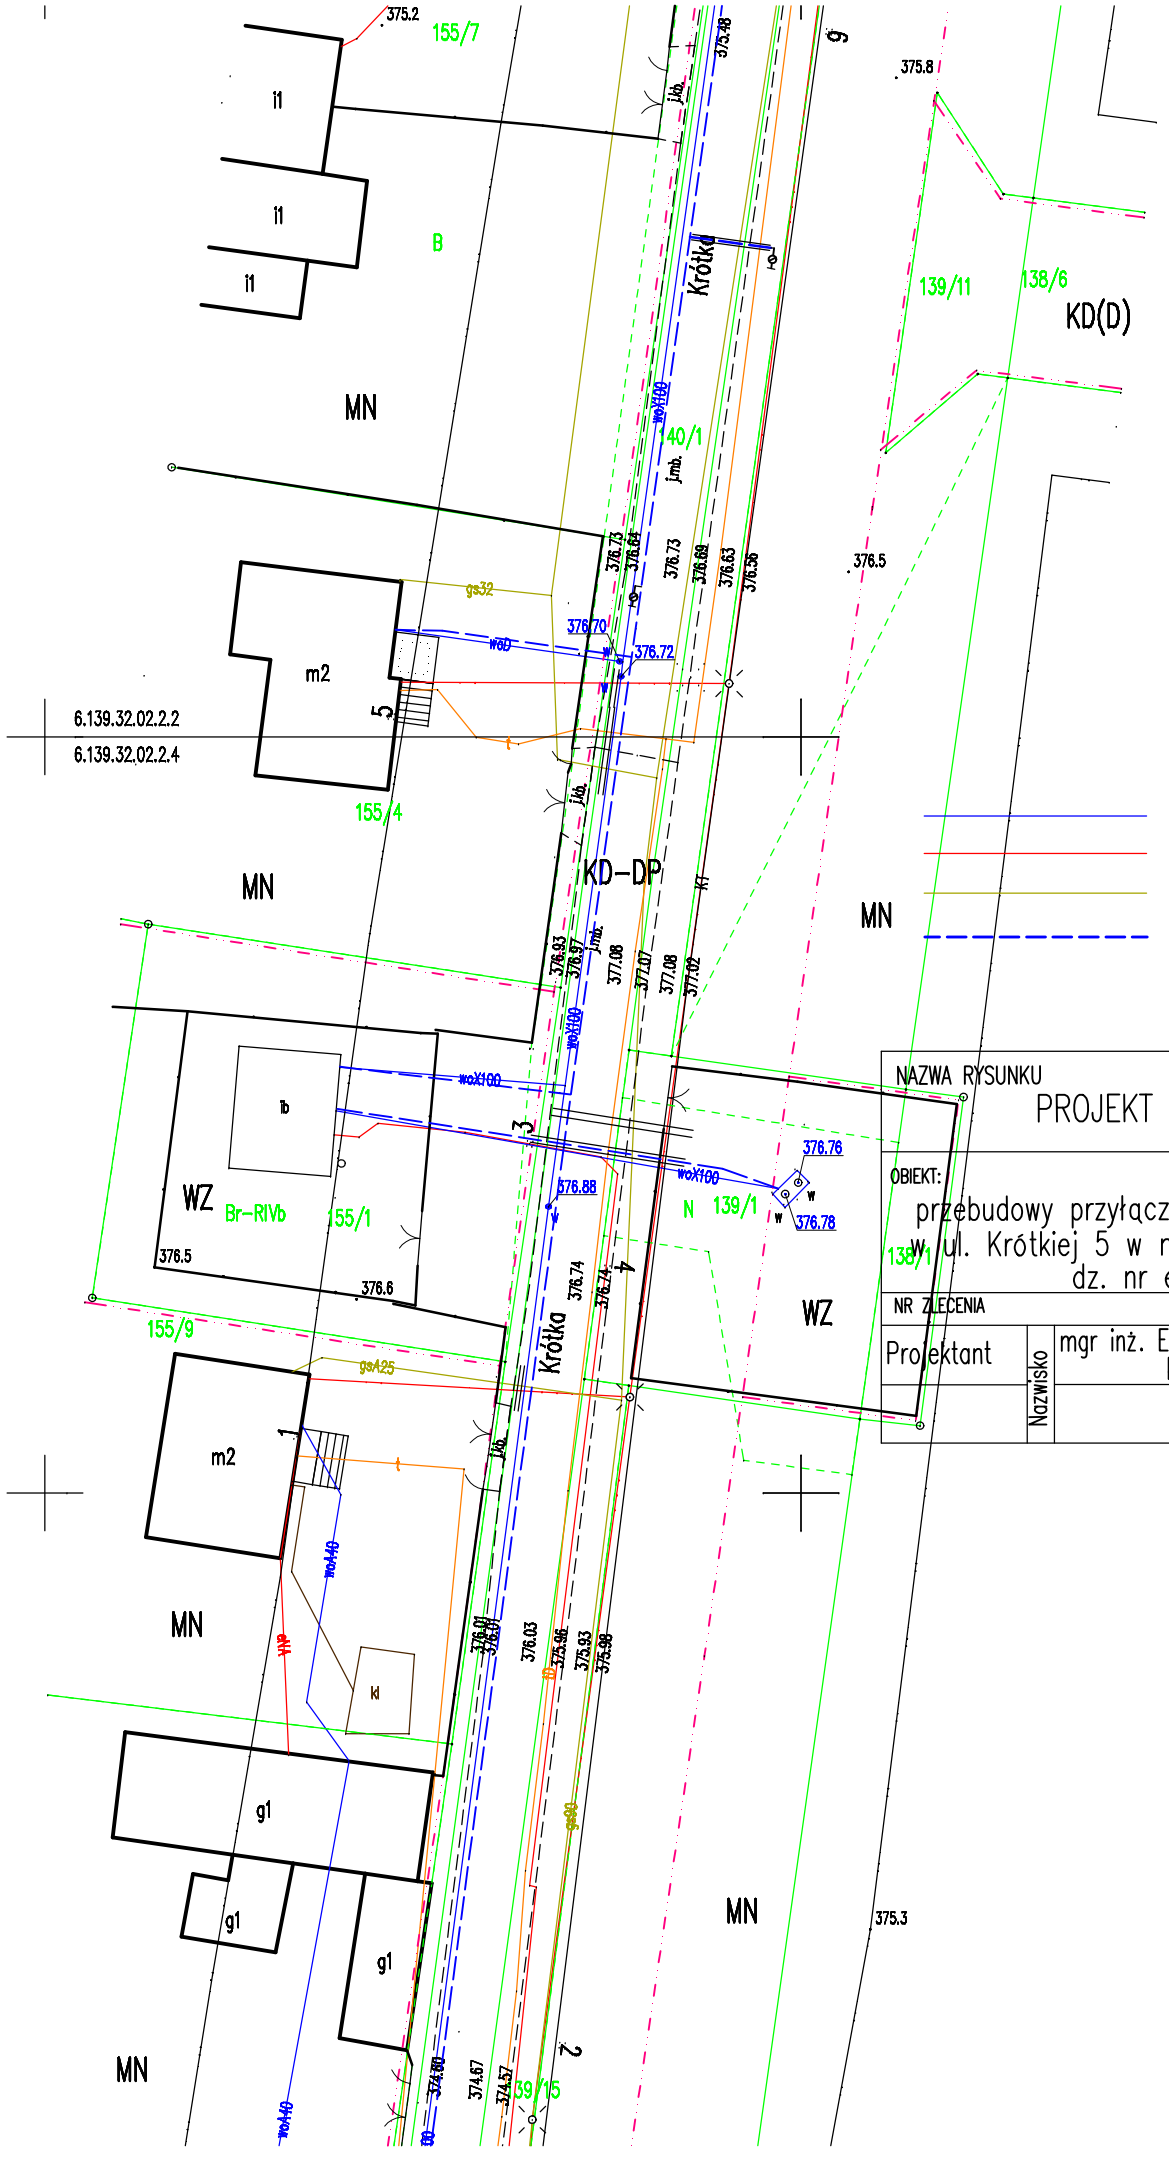

LEGENDA:

ISTNIEJĄCY WODOCIĄG
ISTNIEJĄCY KABEL ENERGETYCZNY
ISTNIEJĄCY GAZOCIĄG gs25, gs90
PROJEKTOWANE PRZYŁĄCZE WODOCIĄGOWE

NAZWA RYSUNKU: PROJEKT ZAGOSPODAROWANIA TERENU				NR RYSUNKU: 2
OBIEKT: Projekt budowlany przebudowy przyłącza wodociągowego zlokalizowanego w ul. Krótkiej 5 w miejscowości Biskupice, gmina Olsztyn dz. nr ew. 155/4 obr. Biskupice				SKALA 1:500
NR ZLECENIA		DATA: październik 2025 r.		STADIUM BRANŻA Wodociągowa
Projektant	Nazwisko: mgr inż. E.Hermańska-Kaczmarczyk	Nr Uprawnień: SLK/5653/PBS/16	Podpis	"EKOSAN" S.C. PRZEDSIĘBIORSTWO INŻYNIERII ŚRODOWISKA