Starosta Szczecinecki
Dokumentacja projektowa nr
6630.240.2025
była przedmiotem narady
koordynacyjnej przeprowadzonej
za pomocą środków
komunikacji elektronicznej
zakończonej w dniu: 07.11.2025
Elektronicznie
podpisany przez Karol
Chitruszko
Data: 2025.11.07
08:47:45 +01'00'
PRZEWODNICZĄCY NARADY
KOORDYNACYJNEJ

MAPA DO CELÓW PROJEKTOWYCH

Oznaczenie kartograficzne opracowania projektowego	6640.1050.2025
Układ wysokości	Kronsztad 86
Identyfikator działki ewidencyjnej	321504_5
Numer działki ewidencyjnej	576/8 576/9 576/10 576/11 576/12 576/13 576/14 576/15 576/16 576/17 576/18 576/19 576/20 576/21 576/22 576/23 576/24 576/25 576/26 576/27 576/28 576/29 576/30 576/31 576/32 576/33 576/34 576/35 576/36 576/37 576/38 576/39 576/40 576/41 576/42 576/43 565/1 565/5 565/9 565/11 565/12
Identyfikator obrębu ewidencyjnego	321504_5.0079
Nazwa obrębu ewidencyjnego	Łubowo 0079
Skala mapy	1:500
Nazwa układu współrzędnych	PL-2000/18 strefa 6
Nazwa układu wysokościowych	PL-EVRF2007-NH
Oznaczenie granic obszaru, który był przedmiotem aktualizacji	
Skuteczność graficzna mająca wpływ na rozgraniczenie granic nieruchomości w granicach projektowanej inwestycji	nie istotna
Kwalifikator graficzny, który nie jest używany w tych danych ewidencji gruntów i budynków	brak
Data wykonania mapy	31.06.2025 r.

GEOSYSTEM Jerzy Cieszko
70-453 Szczecin ul. Krzywa 9
tel. 602208640
Jerzy Cieszko upr. nr ewid. 4209 zakresu 1,2,3
data i podpis wykonawcy mapy
data i podpis sprawdzającego mapę

Dane dotyczące odpowiedniości danej ze stanem faktycznym obiektów. Oświadczam, że zgodnie z aktualnymi pomiarami geodezyjnymi wyniki pomiarów przedstawionych w mapie różnią powstałe obiekty dokument wyjątki pozytywny wynik weryfikacji

Organ służby geodezyjnej i kartograficznej sprawującej zgłoszenie: Starosta Powiatu Szczecineckiego
Wykonawca prac geodezyjnych: GEOSYSTEM Jerzy Cieszko
w sprawie daty sporządzenia dokumentu zawierającego wynik pozytywny weryfikacji: PROTOKÓŁ NR 6640.1050.2025_2.3094 z dnia 01.07.2025r.
Data i podpis oraz w sprawie zawodowych kierownika prac: Jerzy Cieszko nr uprawnień 4209 zakresu 1,2,3

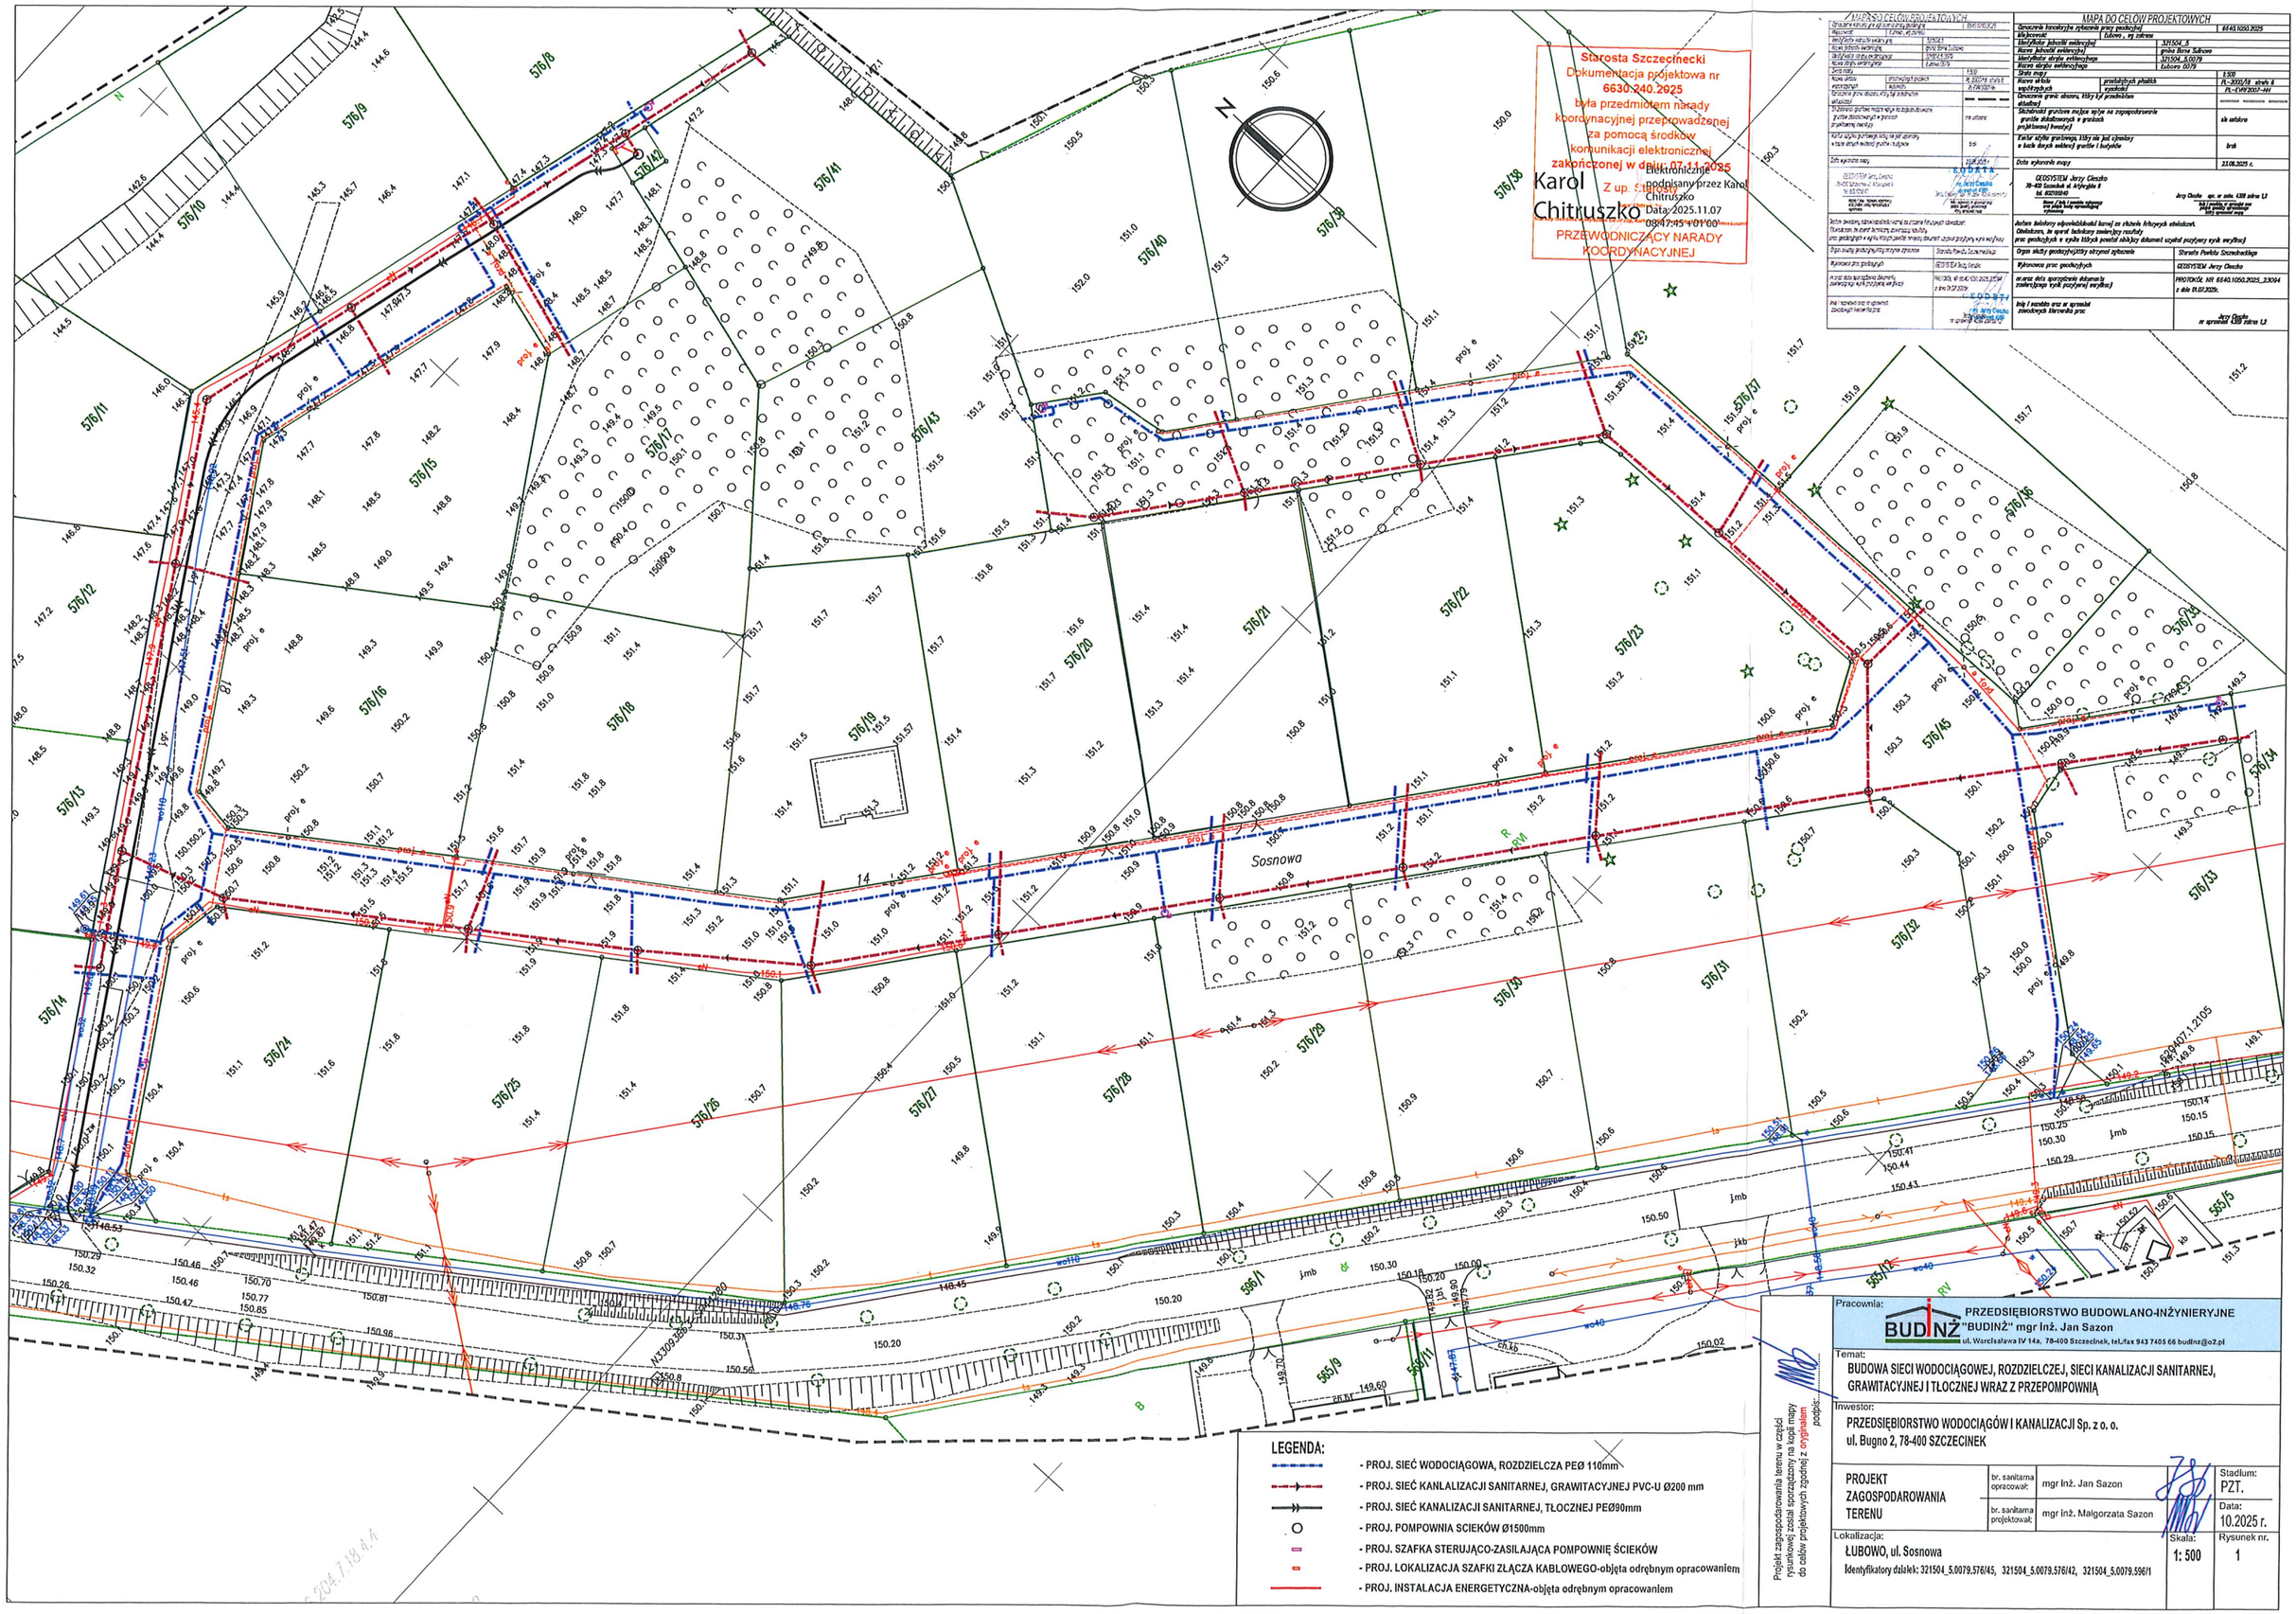

Projekt zagospodarowania terenu w części rysunkowej został sporządzony na kopii mapy do celów projektowych zgodnej z oryginałem
podpis:

Pracownia:
PRZEDSIĘBIORSTWO BUDOWLANO-INŻYNIERYJNE
"BUDINŻ" mgr Inż. Jan Sazon
ul. Wacława IV 14a, 78-400 Szczecinek, tel./fax 943 7405 66 budinz@o2.pl

Temat:
BUDOWA SIECI WODOCIĄGOWEJ, ROZDZIELCZEJ, SIECI KANALIZACJI SANITARNEJ, GRAWITACYJNEJ I TŁOCZNEJ WRAZ Z PRZEPOMPOWNIĄ

Inwestor:
PRZEDSIĘBIORSTWO WODOCIĄGÓW I KANALIZACJI Sp. z o. o.
ul. Bugno 2, 78-400 SZCZECINEK

PROJEKT ZAGOSPODAROWANIA TERENU	br. sanitarna opracował:	mgr Inż. Jan Sazon	Stadium: PZT.
	br. sanitarna projektował:	mgr Inż. Małgorzata Sazon	Data: 10.2025 r.
Lokalizacja: ŁUBOWO, ul. Sosnowa Identyfikatory działek: 321504_5.0079.576/45, 321504_5.0079.576/42, 321504_5.0079.596/1			Skala: 1: 500 / Rysunek nr. 1