PROJEKT ZAGOSPODAROWANIA TERENU

MAPA DO CELÓW PROJEKTOWYCH skala mapy: 1:500			
Miejscowość:	**Częstochowa**	Układ wysokości:	**PL-EVRF2007-NH**
Nazwa i identyfikator jednostki ewidencyjnej:	**M. Częstochowa, 246401_1**	Układ współrzędnych prostokątnych płaskich:	**PL-2000**
Nazwa i identyfikator obrębu ewidencyjnego:	**98, 0098**	ID zgłoszenia pracy geod.:	**GK.6640.2796.2024**
Położenie:	**działki numer 69/11, 70/12, 69/14, 70/15, 80, 81, 82 ul. Opoczyńska**	Data opracowania mapy:	**28.11.2024 r.**
Sekcja mapy:	**6.142.30.17.2.1**	Wykonawca:	**mgr inż. Krystian Majer upr. zaw. GGK nr 23000**

Uwagi:

1. Mapa do celów projektowych została wykonana bez ustalania obciążeń służebności gruntowych.
2. Dla niniejszego zakresu opracowania geodezyjnego brak jest obowiązującego miejscowego planu zagospodarowania przestrzennego.
3. Nie wyklucza się istnienia w terenie innych niewykazanych na niniejszej mapie urządzeń podziemnych, które nie zostały zgłoszone do geodezyjnej inwentaryzacji powykonawczej.
4. Niniejsza mapa została wykonana w trybie § 31 Rozporządzenia Ministra Rozwoju w sprawie standardów technicznych wykonywania geodezyjnych pomiarów sytuacyjnych i wysokościowych oraz opracowywania i przekazywania wyników tych pomiarów do państwowego zasobu geodezyjnego i kartograficznego z dnia 18 sierpnia 2020 r. (Dz.U. z 2022 r. poz. 1670 t.j.). Granice działek ujawniono zgodnie z bazą danych ewidencji gruntów i budynków.

Rozbudowa instalacji w zakresie nie objętym niniejszą dokumentacją wymaga uzupełnienia dokumentacji i uzgodnienia z PWiK Okręgu Częstochowskiego S.A. w Częstochowie

Uzgodniona dokumentacja nie upoważnia inwestora do rozpoczęcia budowy bez uprzedniego zgłoszenia robót do PWiK Okręgu Częstochowskiego S.A. w Częstochowie przez uprawnionego wykonawcę.

Nr rej. 225
Przedsiębiorstwo Wodociągów i Kanalizacji Okręgu Częstochowskiego Spółka Akcyjna w Częstochowie
DZIAŁ TECHNICZNY
42-202 Częstochowa, ul. Jaskrowska 14/20
Dokumentację uzgodniono ~~bez zastrzeżeń~~ na warunkach wyszczególnionych w piśmie
Znak TT ...../..... z dnia .....r.
Częstochowa, dnia 04.11.2025 r.
Specjalista d/s Uzgodnień
Kierownik Działu Technicznego

...odociągowego ...wanego przez ...w Częstochowie ...ności przesyłu ...w Częstochowie ...i uzgodnionej ...m.

Uzgodniono jedynie w zakresie przyjętych rozwiązań technicznych

Przed włączeniem do systemu wodociągowego i kanalizacji sanitarnej eksploatowanego przez PWiK Okręgu Częstochowskiego S.A. w Częstochowie konieczne jest ustanowienie służebności przesyłu na rzecz PWiK Okręgu Częstochowskiego S.A. w Częstochowie w formie aktu notarialnego o treści uzgodnionej z Przedsiębiorstwem.

sieć wodociągowa

	Y	*X*
Pw1	*6574612,35*	*5631876,66*
Pw2	*6574606,03*	*5631907,07*

Podkład mapy, na którym wykonano projekt jest zgodny z mapą do celów projektowych zarejestrowaną w GODGiK w Cz-wie pod nr: GK.6640.2796.2024 z dn.28.11.2024r

mgr inż. ŁUKASZ KOWALCZYK
UPRAWNIENIA BUDOWLANE
do projektowania i kierowania robotami budowlanymi bez ograniczeń w specjalności instalacyjnej w zakresie sieci, instalacji i urządzeń cieplnych, wentylacyjnych, gazowych, wodociągowych i kanalizacyjnych
Nr ewid.: SLK/1108/PWOS/05

Urząd Miasta Częstochowy
Wydział Administracji Architektoniczno-Budowlanej
Projekt budowlany zatwierdzony decyzją
nr 614 z dn. 28.11.2025
znak sprawy AAB.6740.M.25.2025

Urząd Miasta Częstochowy
ul. Śląska 11/13
42-217 Częstochowa
(AAB-3)

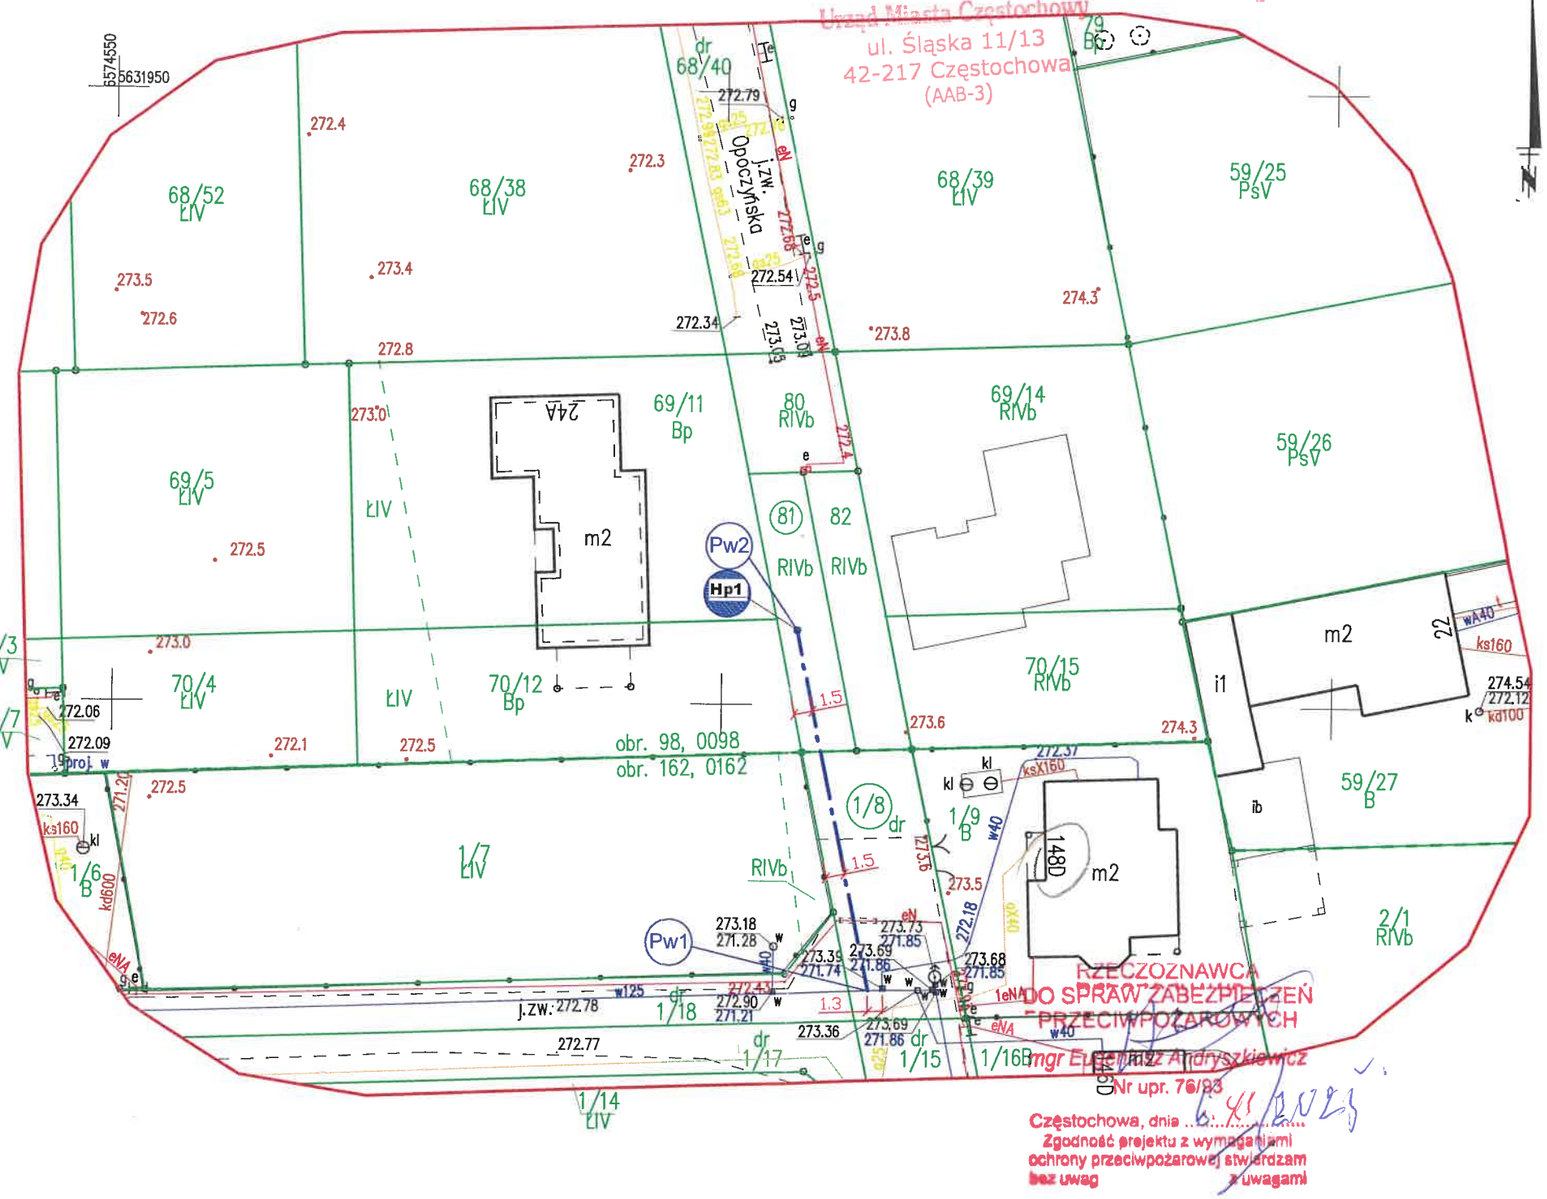

RZECZOZNAWCA DO SPRAW ZABEZPIECZEŃ PRZECIWPOŻAROWYCH
mgr Eugeniusz Andryszkiewicz
Nr upr. 76/83
Częstochowa, dnia 6.XI.2025
Zgodność projektu z wymaganiami ochrony przeciwpożarowej stwierdzam
bez uwag z uwagami

Legenda:
infrastruktura istniejąca:
- wodociąg ϕ 125 mm PE
- kable energetyczne eN
- gazociągi śr/c PE

infrastruktura projektowana:
- proj. wodociąg ϕ 125/11,4 mm PE 100 RC SDR 11
- Hp1 proj. hydrant p.poż ϕ 80 mm
- proj. R.O. AROTA ϕ 110 mm na kablu energetycznym, l=3,0 m

"HYDROSFERA" Łukasz Kowalczyk
ul. Lipowa 45/203, 42-229 Częstochowa, tel: 502-341-661, e-mail: hydrosfera3@wp.pl

Inwestor:	*Sebastian Wygaś* ul. Małopolska 19, 42-218 Częstochowa		Skala: **1:500**
Temat:	***Projekt budowlany sieci wodociągowej ulica Opoczyńska, 42-202 Częstochowa*** dz. nr 1/8 obręb 0162, dz. nr 81 obręb 0098		Data: **czerwiec 2025r**
Treść rys.:	***PROJEKT ZAGOSPODAROWANIA TERENU***		Nr rys.: **2**
Projektował:	mgr inż. Łukasz Kowalczyk	nr upr.: SLK/1108/PWOS/05	
Sprawdził:	mgr inż. Jacek Śmiech	nr upr.: ZPN-VIII-7342/84/98	